

SITUASJONSKART

Gnr/Bnr: 52/1
 Adresse: Kårbø 30
 Eigar/søkar: Magnhild S. Tofting

Kvalitet : FKB-B

Gjeldande plan : Kommuneplan
 Planformål : LNF

Vår referanse: PAS

Sign.




Målestokk: 1:500
 Dato: 01.06.2017

**MELAND
 KOMMUNE**



- — — — — Gjerde
- - - - - Usikker eigedomsgrense
- — — — — Målt eigedomsgrense
- Bolighus
- Andre bygg

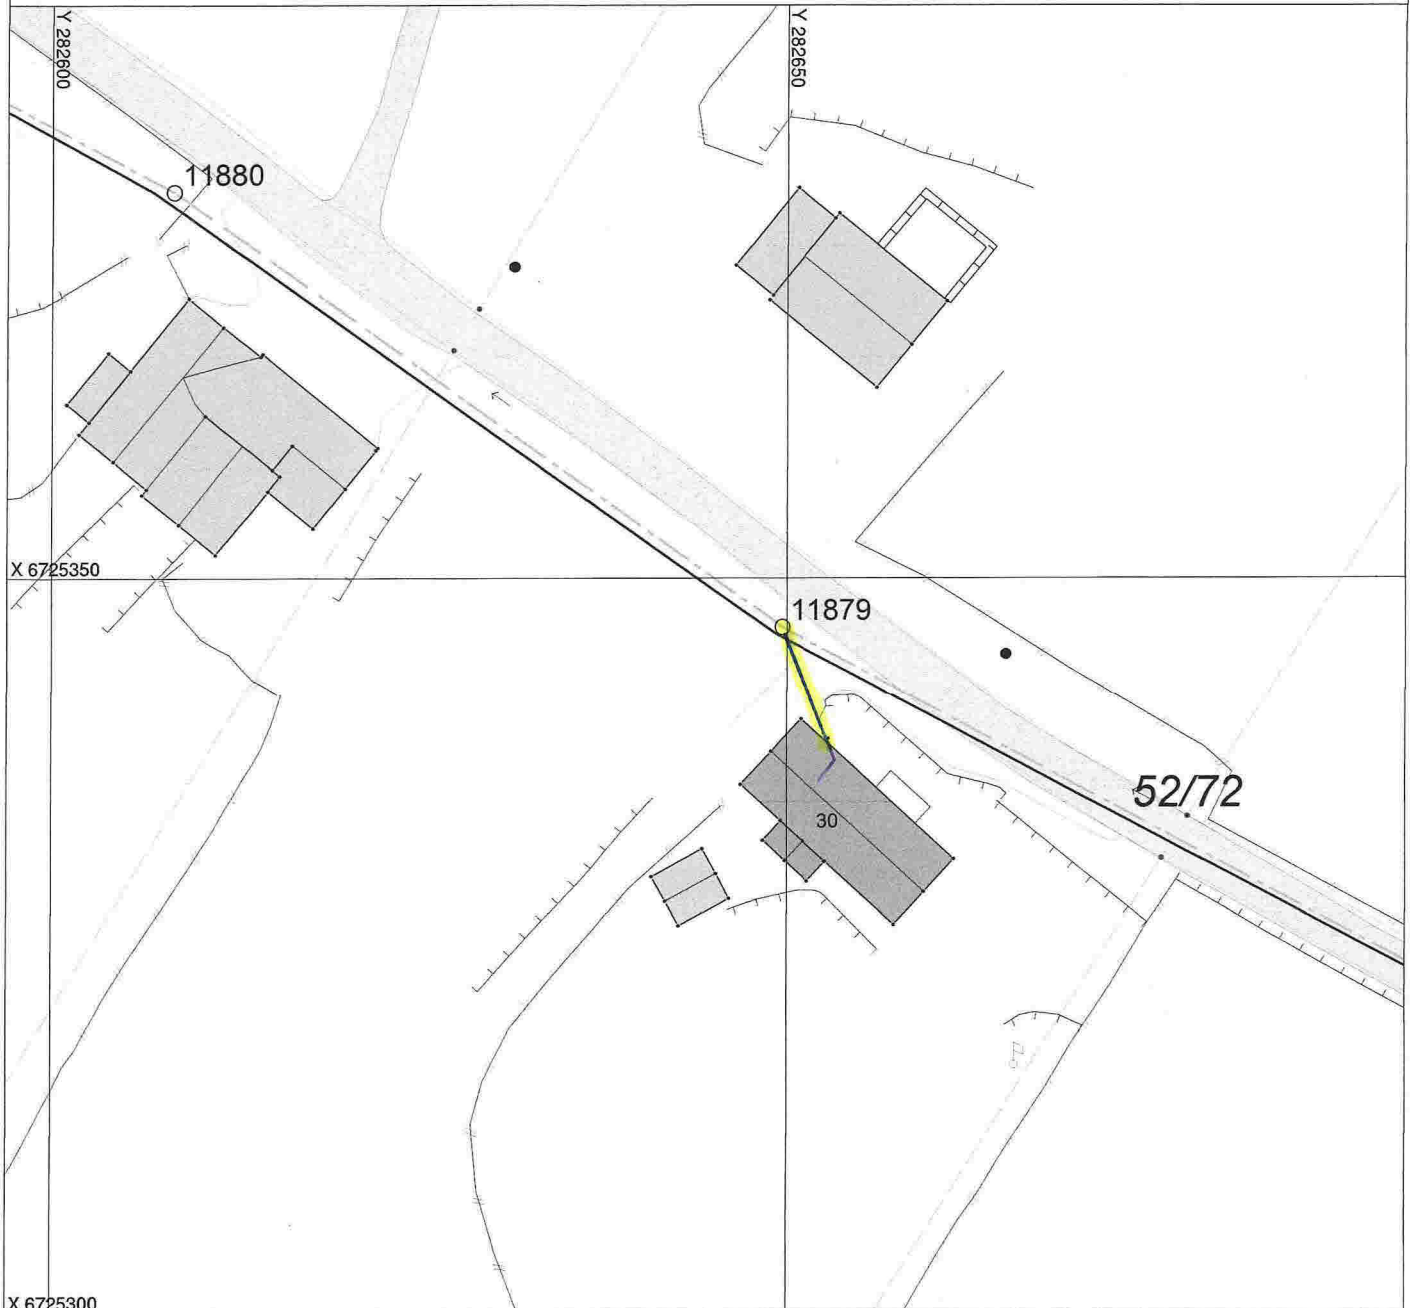

Hugs å setje på avstandar på kartet

Fløysand VA, as
Rørlegger
 Mob. 952 73 505
Fløysand, 5918 Frekhaug
 Org.nr.: No 987-774-525 MVA

SITUASJONSPLAN

▨ Tiltak

Underskrift Situasjonsplan _____ Dato _____