

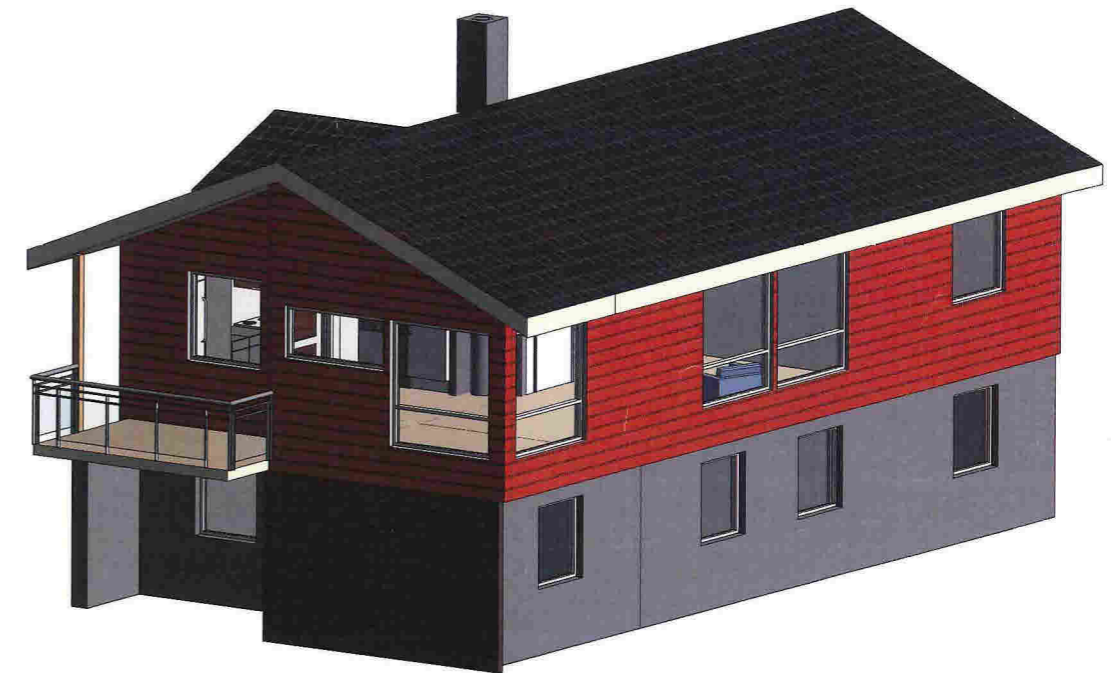


Rev.	Dato	Beskrivelse	Tegn.	Kontr.
For søknad				
Gnr./Bnr. 7/9		Tilakshaver Aud og Terje Palmesen		
Prosjektnavn Vestbygdvegen 182				
Tegningsnavn <b>Fasader</b>				
Målestokk 1 : 100	Arkstørrelse A3	Prosj.nr. 08.03.17	Dato IP	Tegnet av Kontr.
Rev.		Tegningsnr. <b>A1-501</b>		Checker

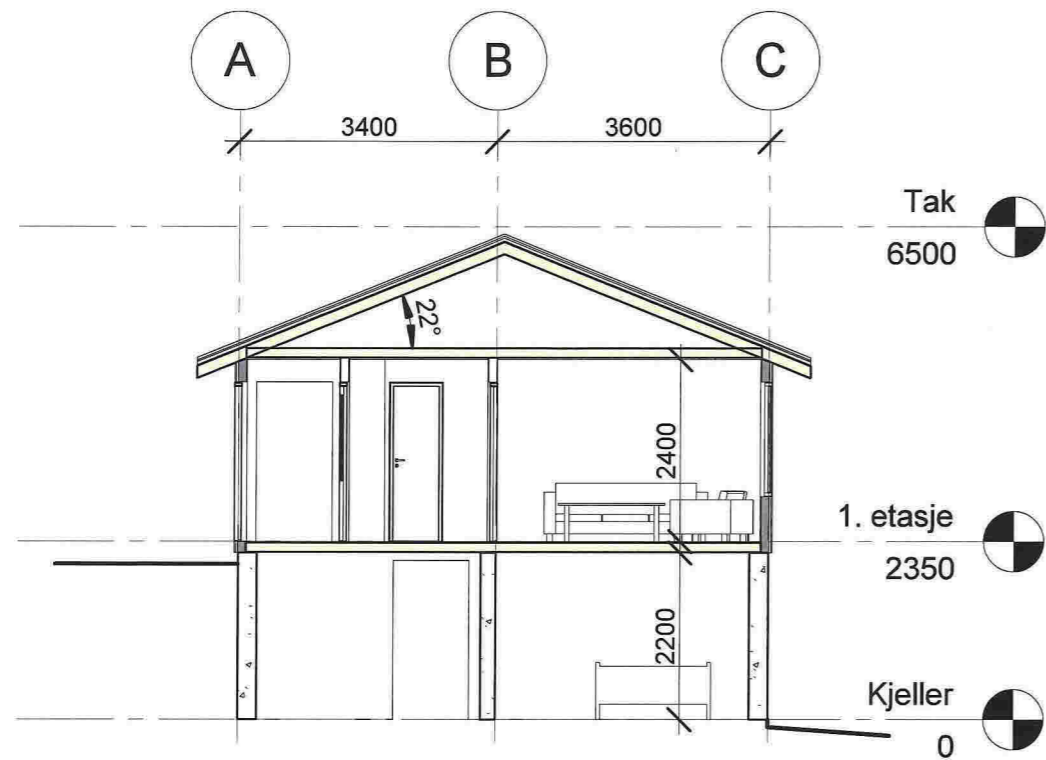


## 1 Snitt A-A eksisterende

1 : 100

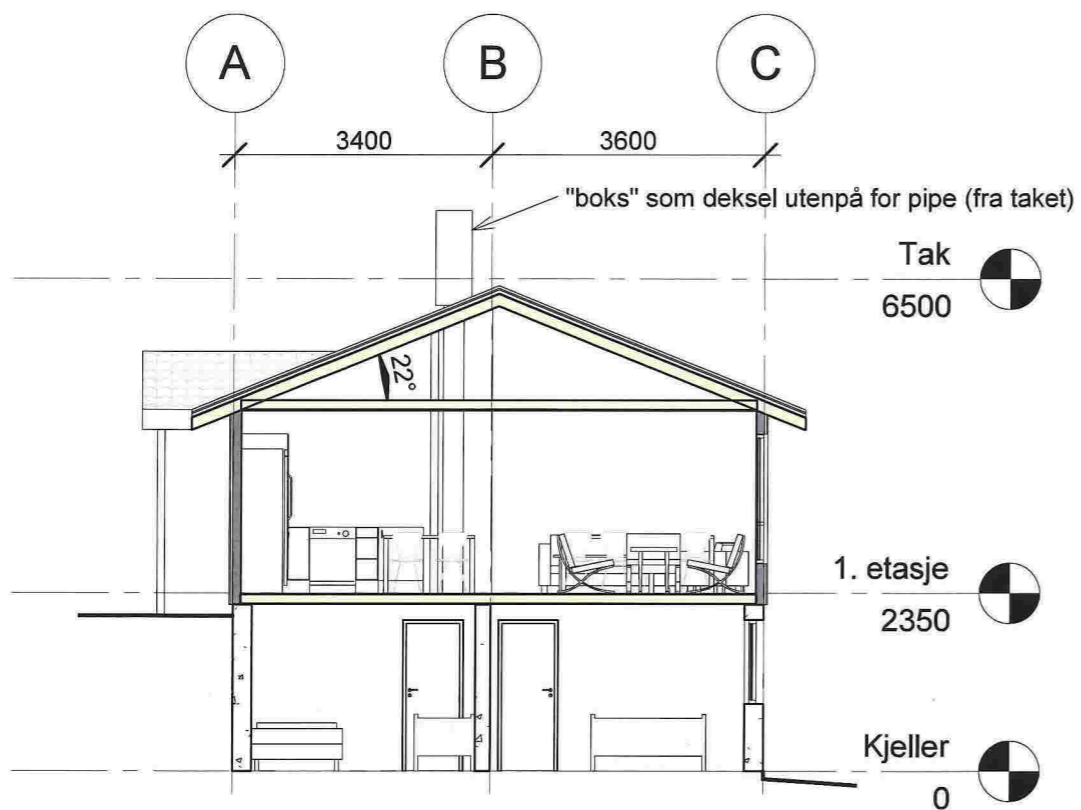

## 2 Snitt B-B ny

1 : 100

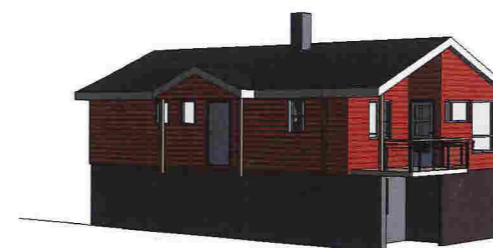

Rev.	Dato	Beskrivelse	Tegn.	Kontr.
For søknad				
Gnr./Bnr. 7/9		Tiltakshaver Aud og Terje Palmesen		
Prosjektnavn Vestbygdvegen 182				
Tegningsnavn Snitt og 3D				
Målestokk	Arkstørrelse	Prosj.nr.	Dato	Tegnet av
1 : 100	A3		08.03.17	IP
Filnavn		Tegningsnr.		Rev.
		A1-401		