



Prosjektnr. 2016080	Revisjon nr. -
Type tegning Plan 1. Etasje - Bygg 2	

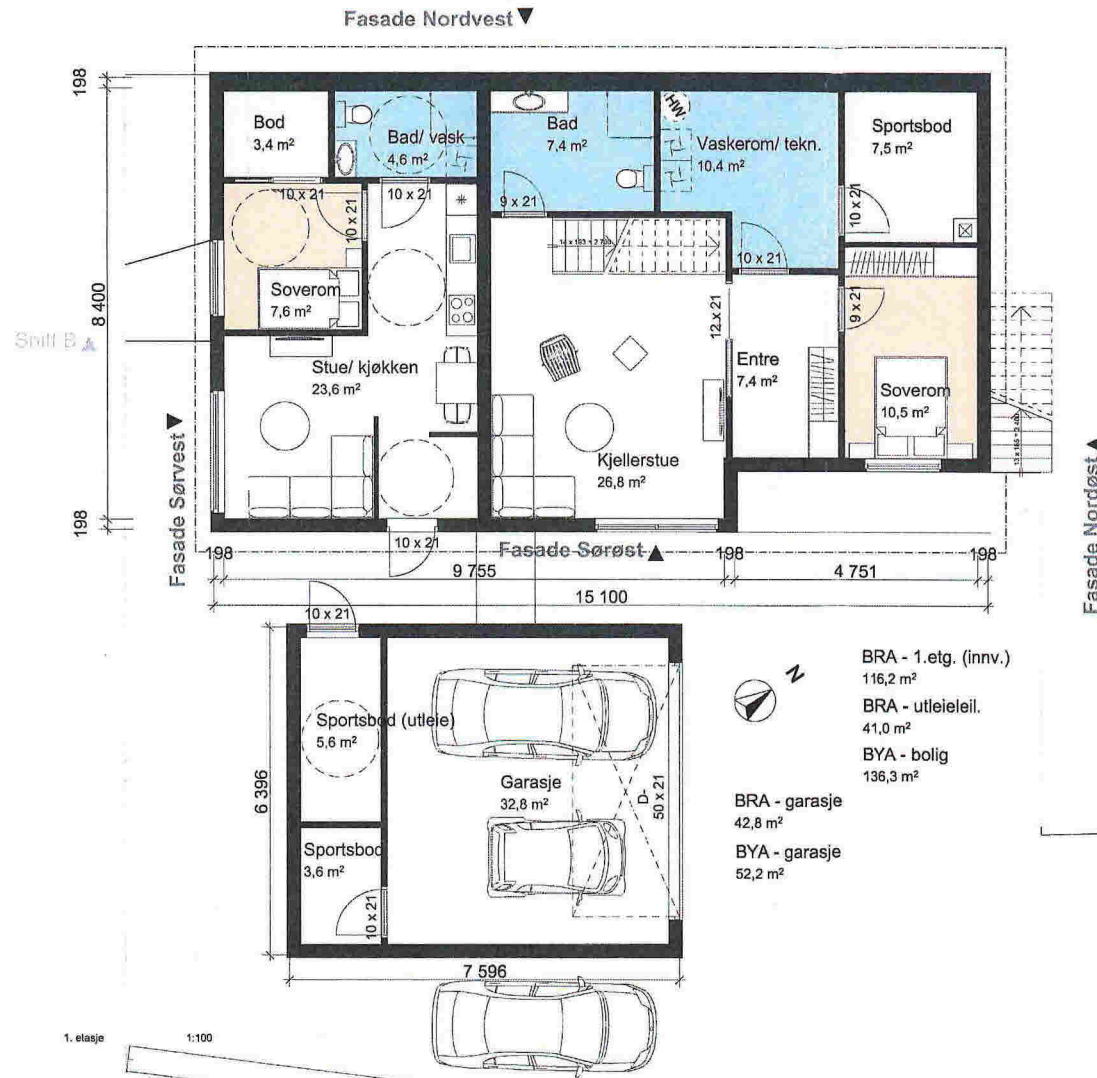


- BRA - 1.etg. (innv.)
116,2 m²
- BRA - utleieleil.
41,0 m²
- BYA - bolig
136,3 m²
- BRA - garasje
42,8 m²
- BYA - garasje
52,2 m²

Fase SØKNADSTEGNINGER	
 ARKOCONSULT AS, Postboks 103, 5291 Valestrandfossen Tel.: 56390003 - Fax.: 56191130 - Mob.: 93241511 Mail: post@arkoconsult.no - Org.nr. 997 089 782 MVA	
Tiltakshaver Bolig & Eiendom	Sign. KFJ Dato 27.03.17
Prosjekt Nye eneboliger 23/568 Meland	Kontroll PKT Dato 27.03.17
Tegningnr.: 20716080A20-3	Målestokk 1:100
Type tegning: Plan 1. Etasje - Bygg 2	Format A3
I HENHOLD TIL LOVVERK ER DENNE TEIENINGEN ARKOCONSULT AS SIN EIENDOM. DENNE TEIENINGEN KAN IKKE BU BRUKT, OFFENTLIGGJORT ELLER GIS VIDERE TIL TREDJEPART UTEI VÅRT SKRIFTLIGE SAMTYKKE. OVERTREDELSE AV DETTE KAN FØRE TIL SØKSMÅL. OBS! TEIENINGEN KAN PRINTES I FEIL SKALA. IKKE TA MÅL DIREKTE PÅ TEIENING. BRUK KUN OPPGITTE MÅL.	

E-1

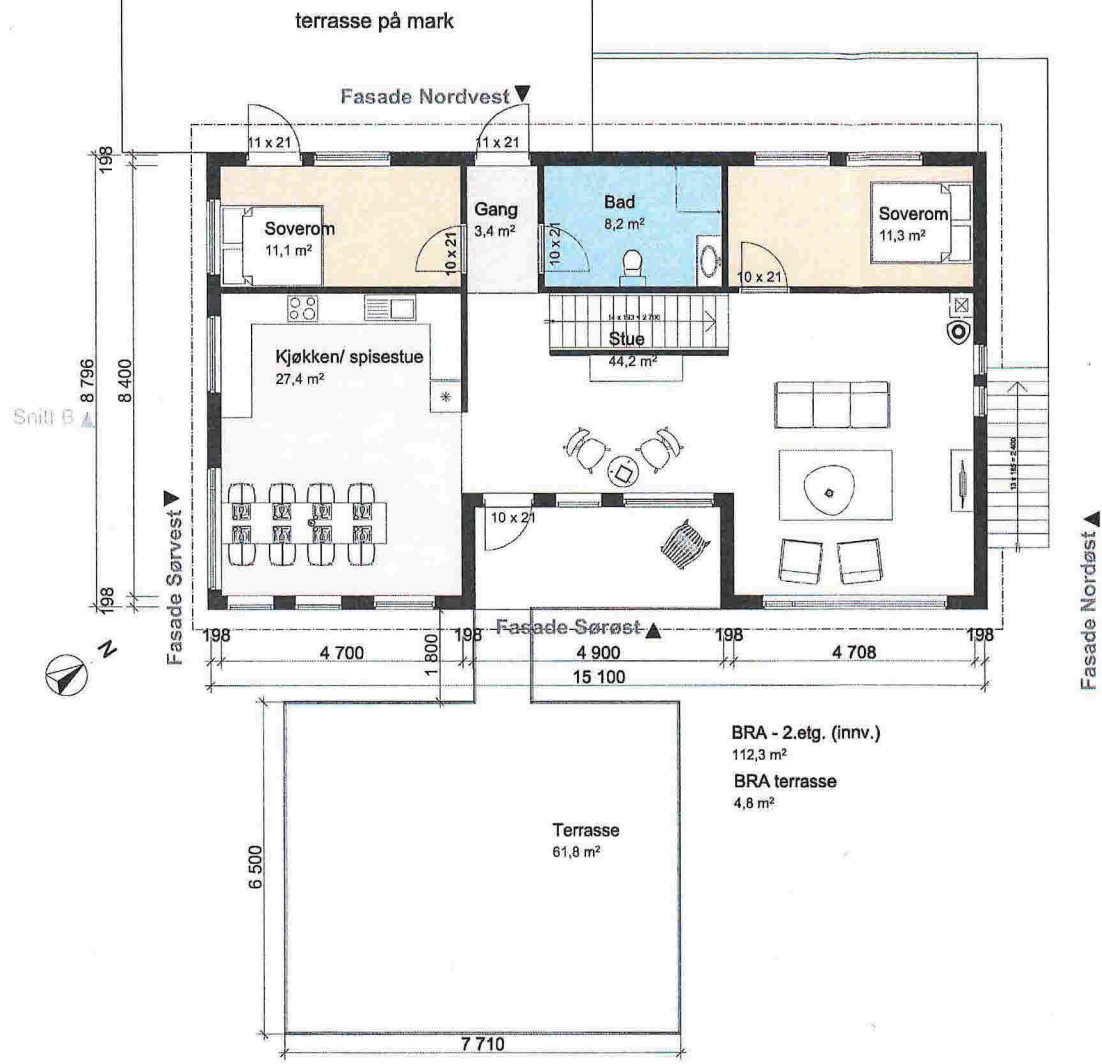

BRA - 2.etg. (innv.)
112,3 m²
BRA terrasse
4,8 m²

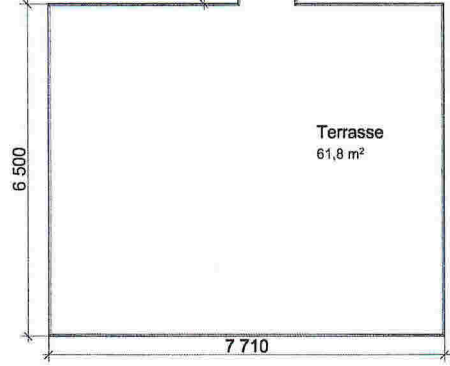

Bygg 2 2. etg 1:100

Fase SØKNADSTEGNINGER	
 ARKOCONSULT AS, Postboks 103, 5291 Valestrandfossen Tel.: 56390003 - Fax.: 56191130 - Mob.: 93241511 Mail: post@arkoconsult.no - Org.nr. 997 089 782 MVA	
Tiltakshaver Bolig & Eiendom Prosjekt Nye eneboliger 231568 Meland	Sign. KFJ Dato 27.03.17 Kontroll PKT Dato 27.03.17 Målestokk 1:100
Tegningsnr.: 20716080A20-4 Type tegning: Plan 2. Etasje - Bygg 2	Format A3
<small>I HENHOLD TIL LOWVERK ER DENNE TEGNINGEN ARKOCONSULT AS SIN EIENDOM. DENNE TEGNINGEN KAN IKKE BLI BRUKT, OPPENTILGJORT ELLER GIS VIDERE TIL TREDJEPART UTEEN VÅRT SKRIFTLIGE SANTYKKE. OVERTREDELSE AV DETTE KAN FØRE TIL SØKSÅL. OBS! TEGNINGEN KAN PRINTES I FEIL SKALA, IKKE TA MÅL DIREKTE PÅ TEGNING. BRUK KUN OPPGITTE MÅL.</small>	

E-2