




# ambita


Kommune: 1256 Meland  
Eiendom: 1256/27/17/0/0

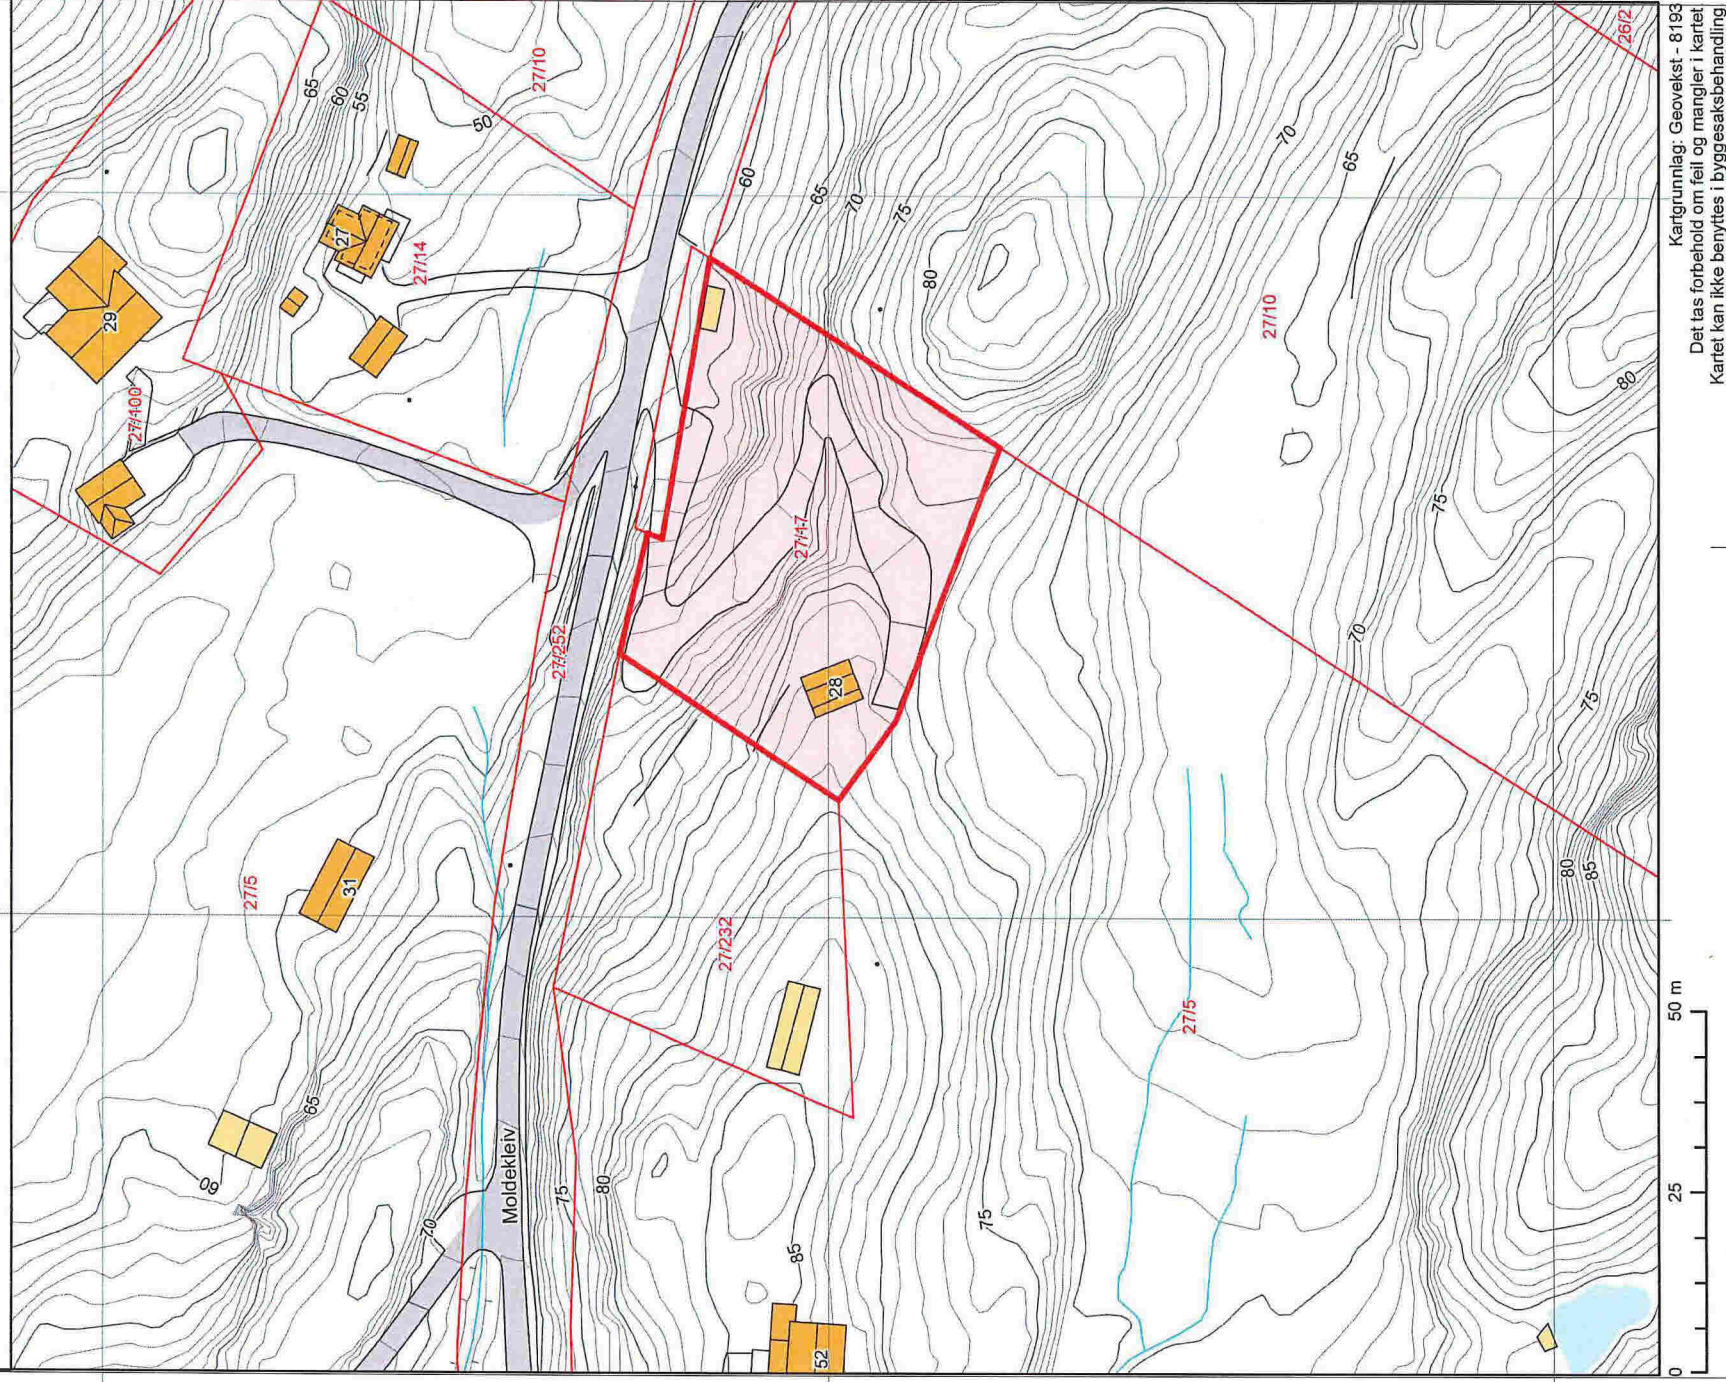

Målestokk 1:1000  
Dato: 3.5.2017



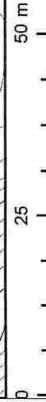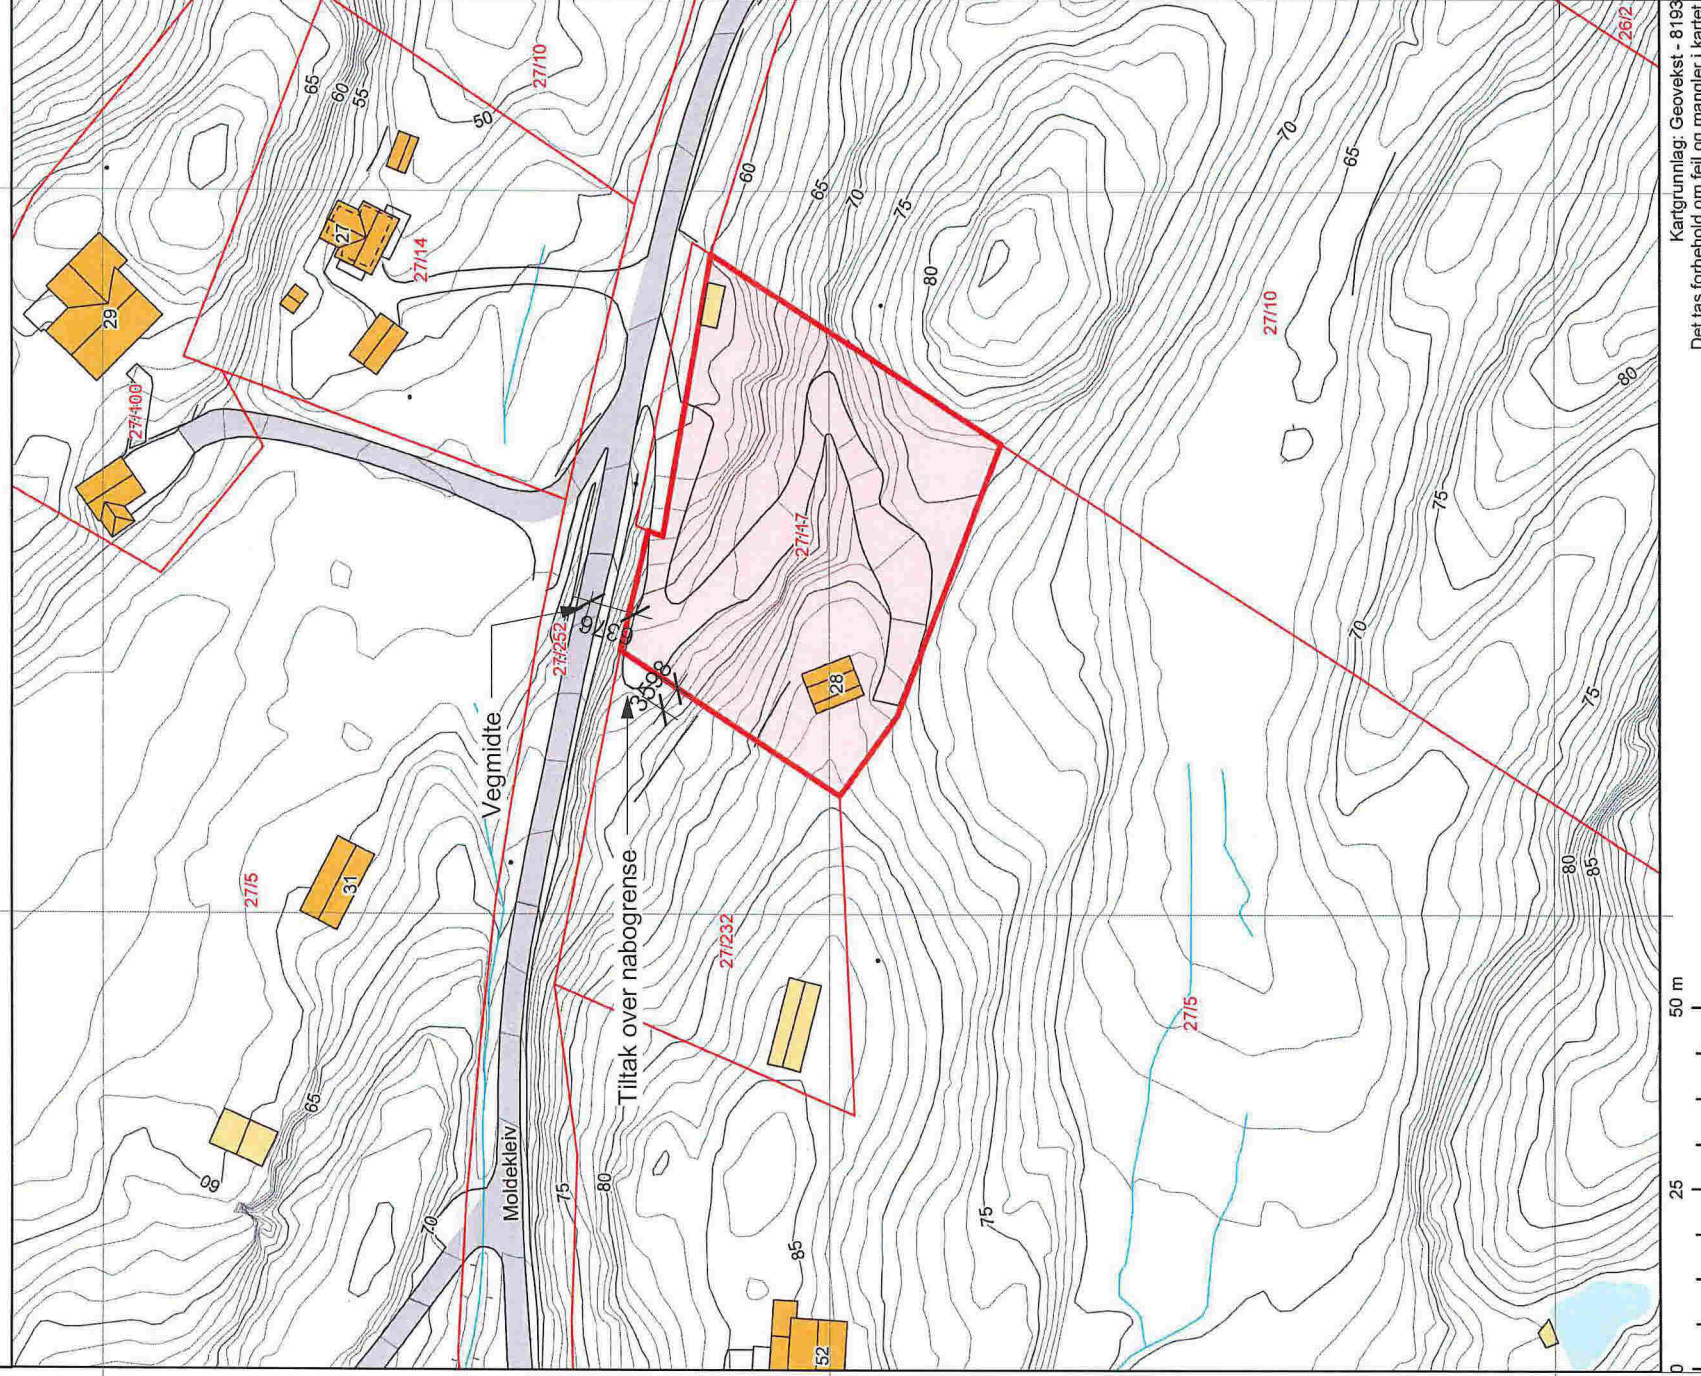

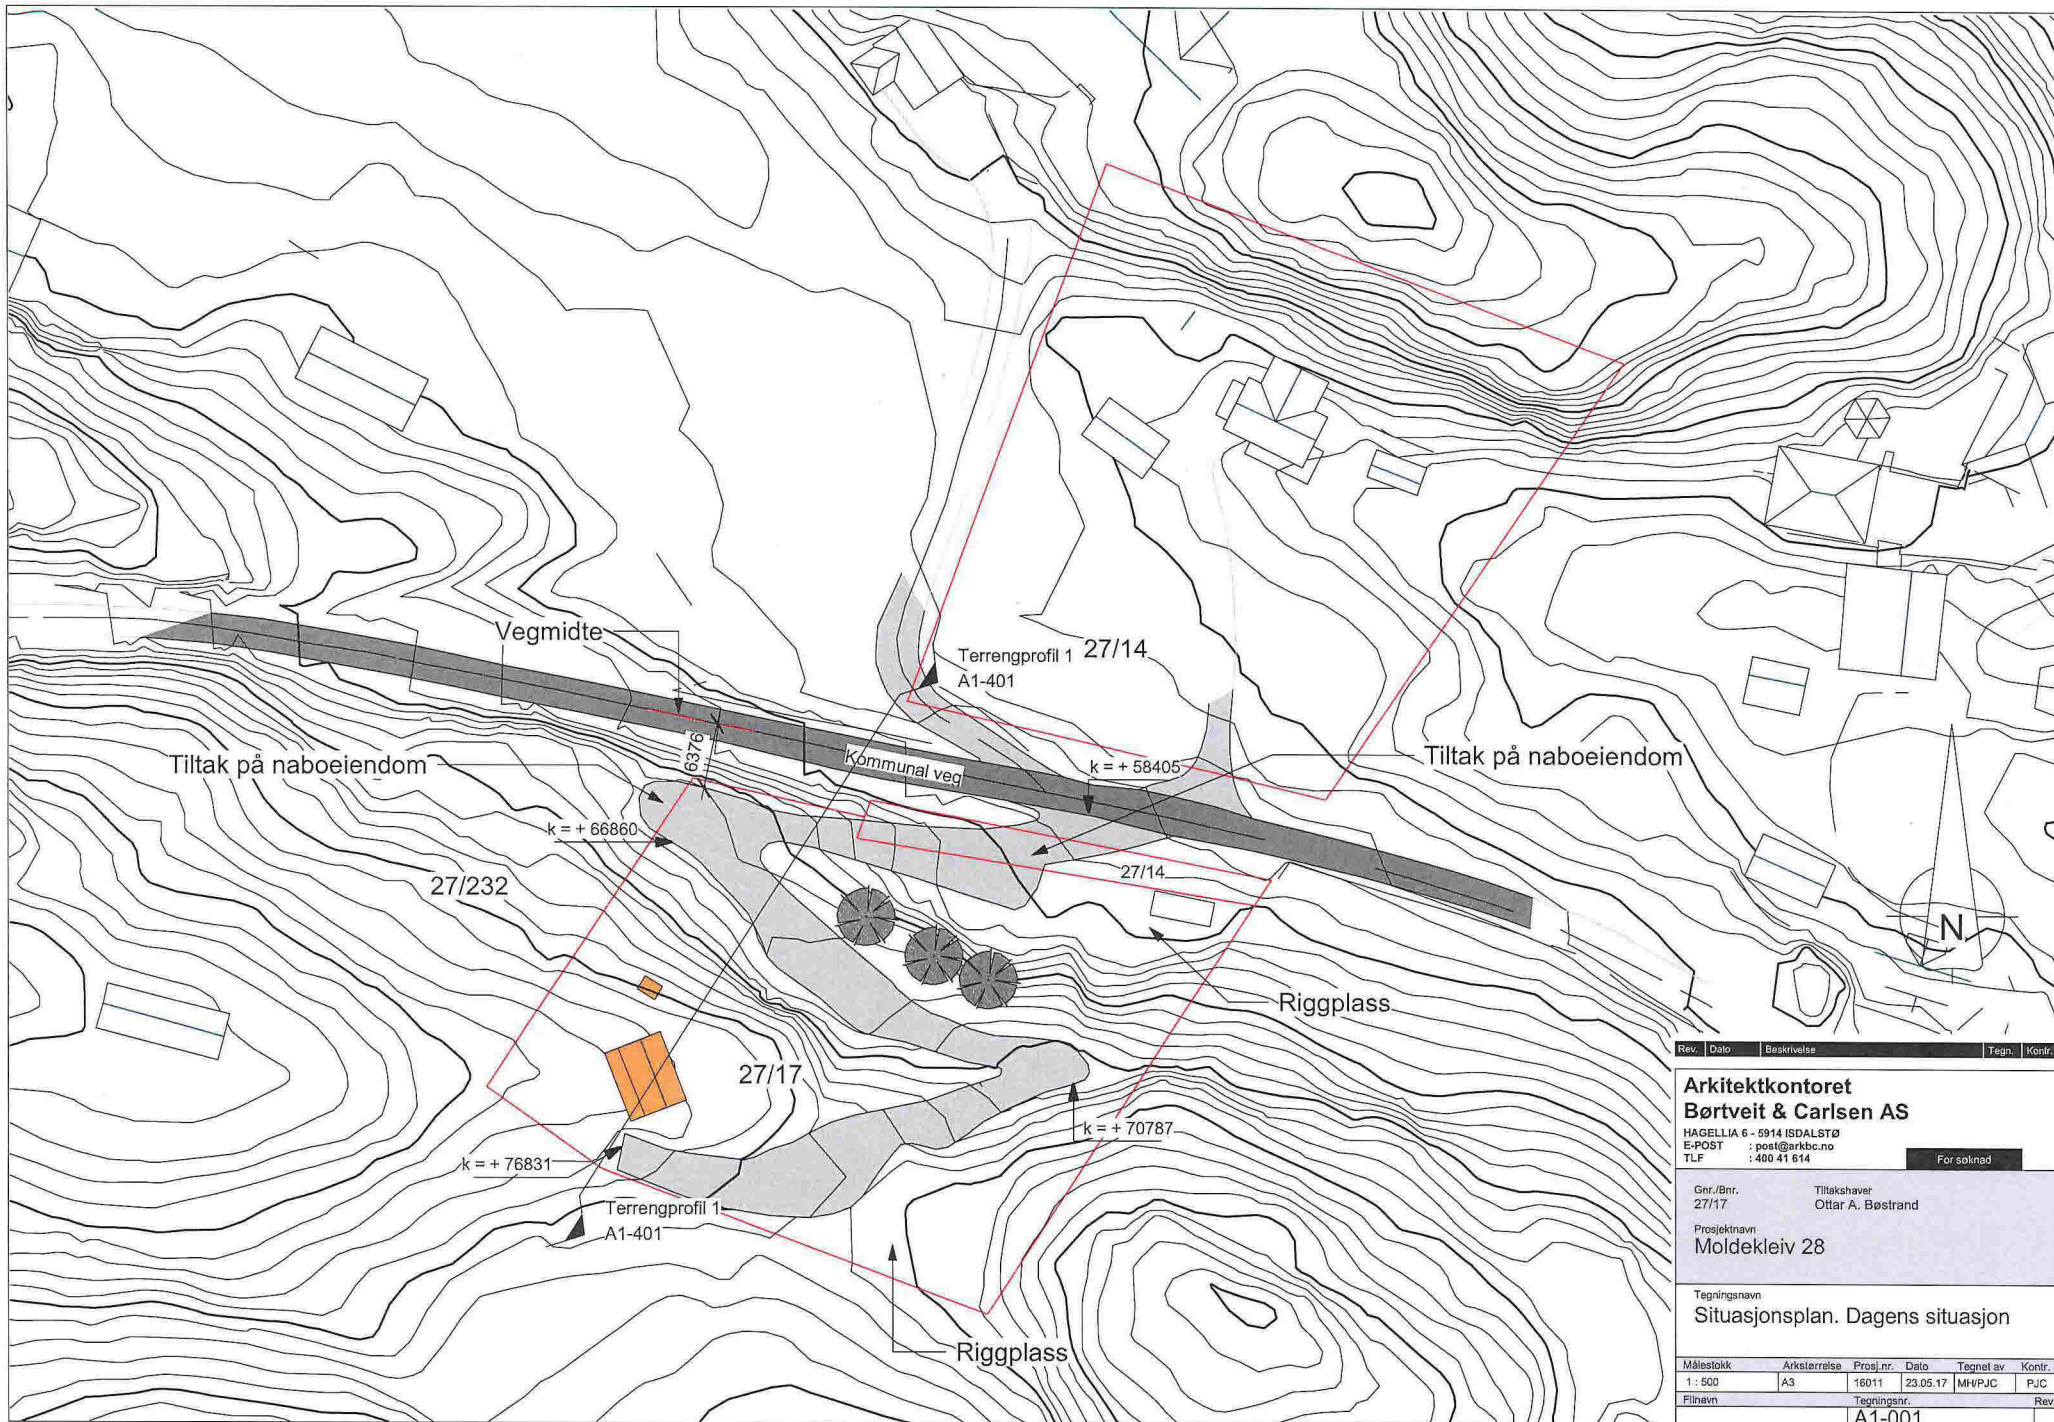

Rev.	Dato	Beskrivelse	Tegn.	Kontr.
------	------	-------------	-------	--------


**Arkitektkontoret**  
**Børtveit & Carlsen AS**  
 HABELLIA 6 - 5914 ISDALSTØ  
 E-POST : post@arhbc.no  
 TLF : 400 41 614

Gnr./Bnr. 27/17  
 Tiltakshaver Ottar A. Bøstrand  
 Prosjektinnavn Moldekleiv 28

Tegningens navn Situasjonsplan. Dagens situasjon

Målestokk	Arkistarrelse	Prosj.nr.	Dato	Tegnet av	Kontr.
1:500	A3	16011	23.05.17	MHP/JC	PJC
Filnavn	Tegningsnr.	Rev.			
A1-001					

Illustrasjonen viser hvordan en tenkt utbygging innenfor tomtens avgrensninger vil kunne fremstå. Illustrasjonen gir ikke juridiske føringer for utforming av byggeprosjekt/utbedrende tiltak for vegsikring mm. Dette vil bli prosjektert i forkant av en evt. byggesak/videre prosess.

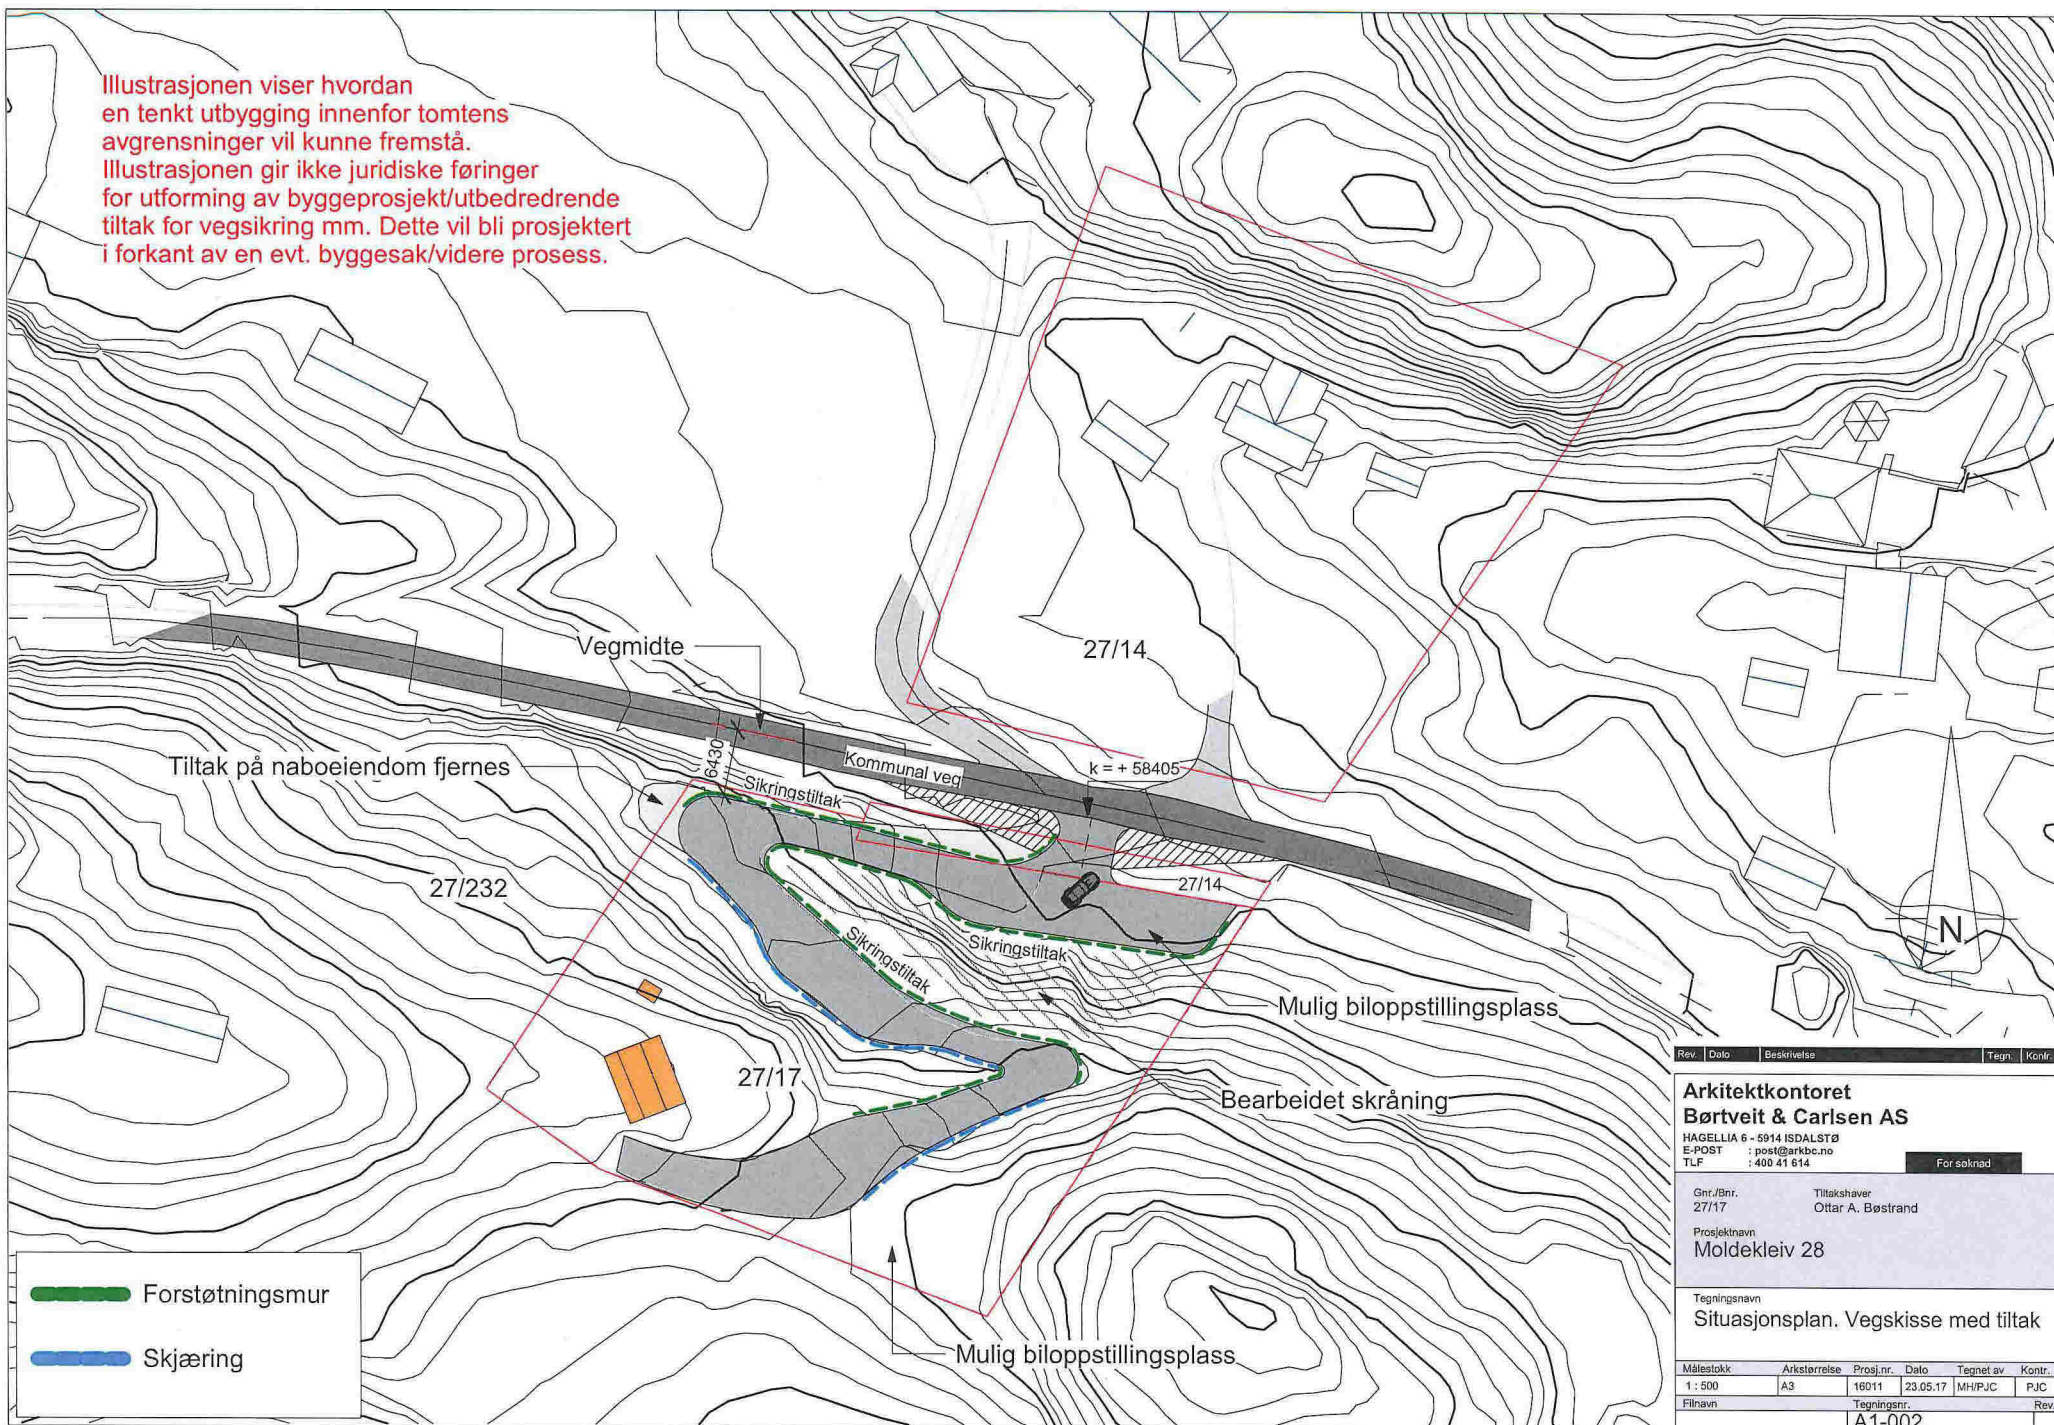

Rev. | Dato | Beskrivelse | Tegner | Kontrollør


**Arkitektkontoret**  
**Børtveit & Carlsen AS**  
 HAGELLIA 6 - 5914 ISDALSTØ  
 E-POST : post@bortveit.no  
 TLF : 400 41 614

Gnr./Bnr. 27/17 Tiltakshaver Otta A. Bøstrand  
 Prosjektnavn Moldekleiv 28

Tegningsnavn Situasjonsplan. Vegskisse med tiltak

Målestokk	Arkistarrelse	Prosj.nr.	Dato	Tegnet av	Kontr.
1 : 500	A3	18011	23.05.17	MHP/JJC	PJC
Filnavn	Tegningsnr.	Rev.			
A1-002					

Illustrasjonen viser hvordan en tenkt utbygging innenfor tomtens avgrensninger vil kunne fremstå. Illustrasjonen gir ikke juridiske føringer for utforming av byggeprosjekt/utbedrende tiltak for vegsikring mm. Dette vil bli prosjektert i forkant av en evt. byggesak/videre prosess.

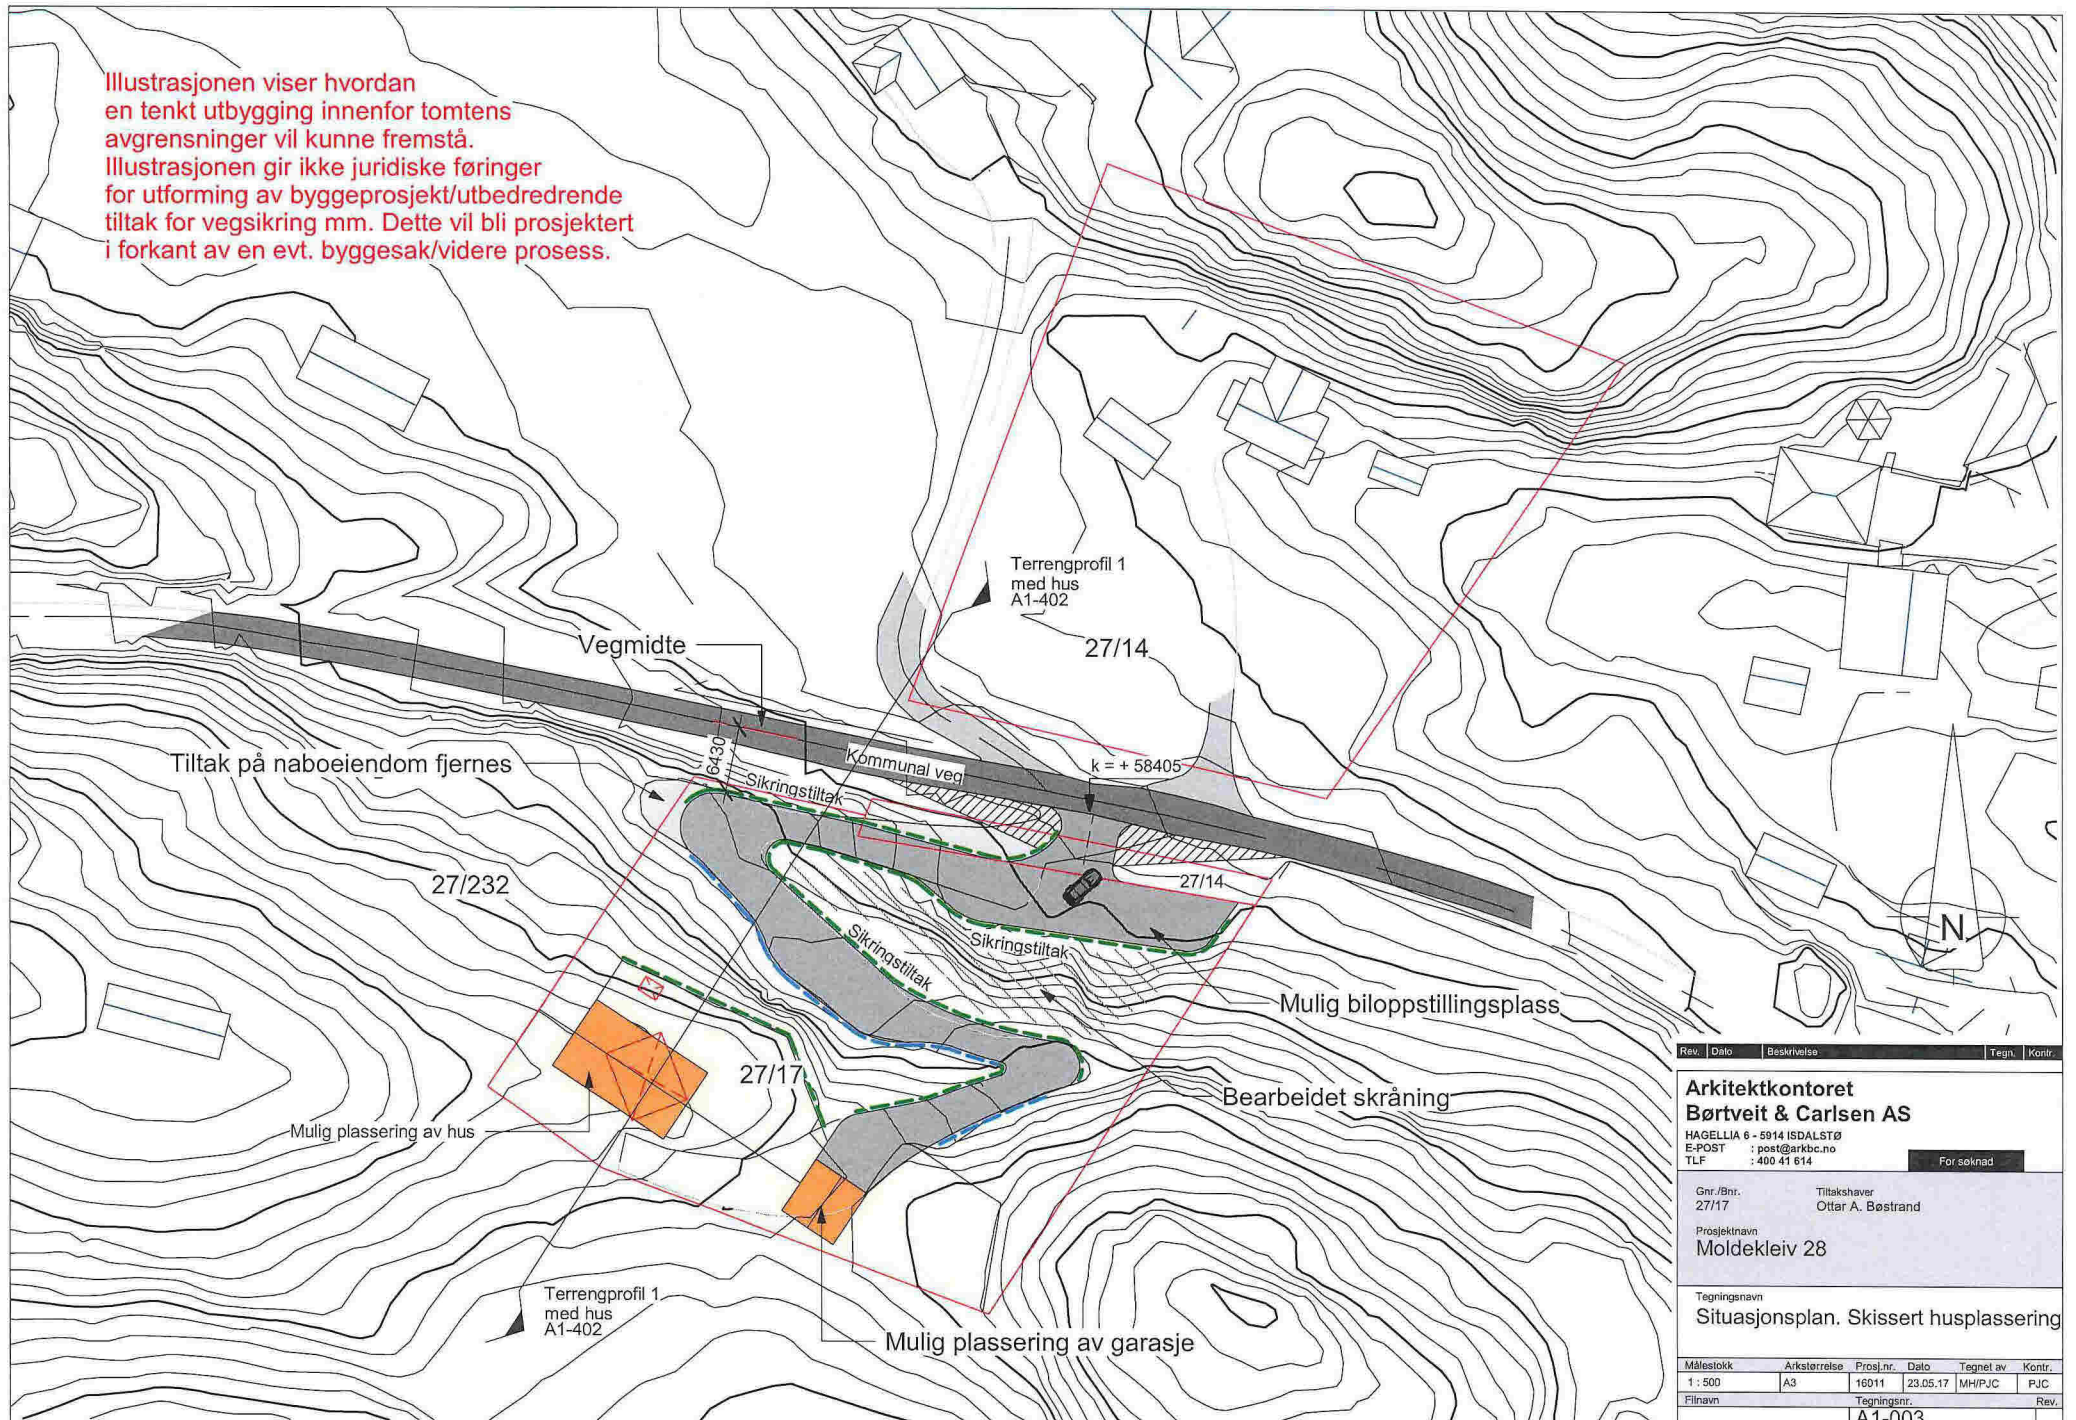


Rev. | Dato | Beskrivelse | Tegn. | Kontr.

**Arkitektkontoret**  
**Børtveit & Carlsen AS**  
 HAGELLIA 6 - 5914 ISDALSTØ  
 E-POST : post@barkbc.no  
 TLF : 400 41 614

Gnr./Bnr. 27/17  
 Tiltakshaver Ottar A. Bøstrand  
 Prosjektnavn Moldekleiv 28

Tegningsnavn Situasjonsplan. Skissert husplassering

Målestokk	Arkisterreise	Prosj.nr.	Dato	Tegnet av	Kontr.
1 : 500	A3	16011	23.05.17	MH/PJC	PJC
Filnavn	Tegningsnr.	Rev.			
A1-003					

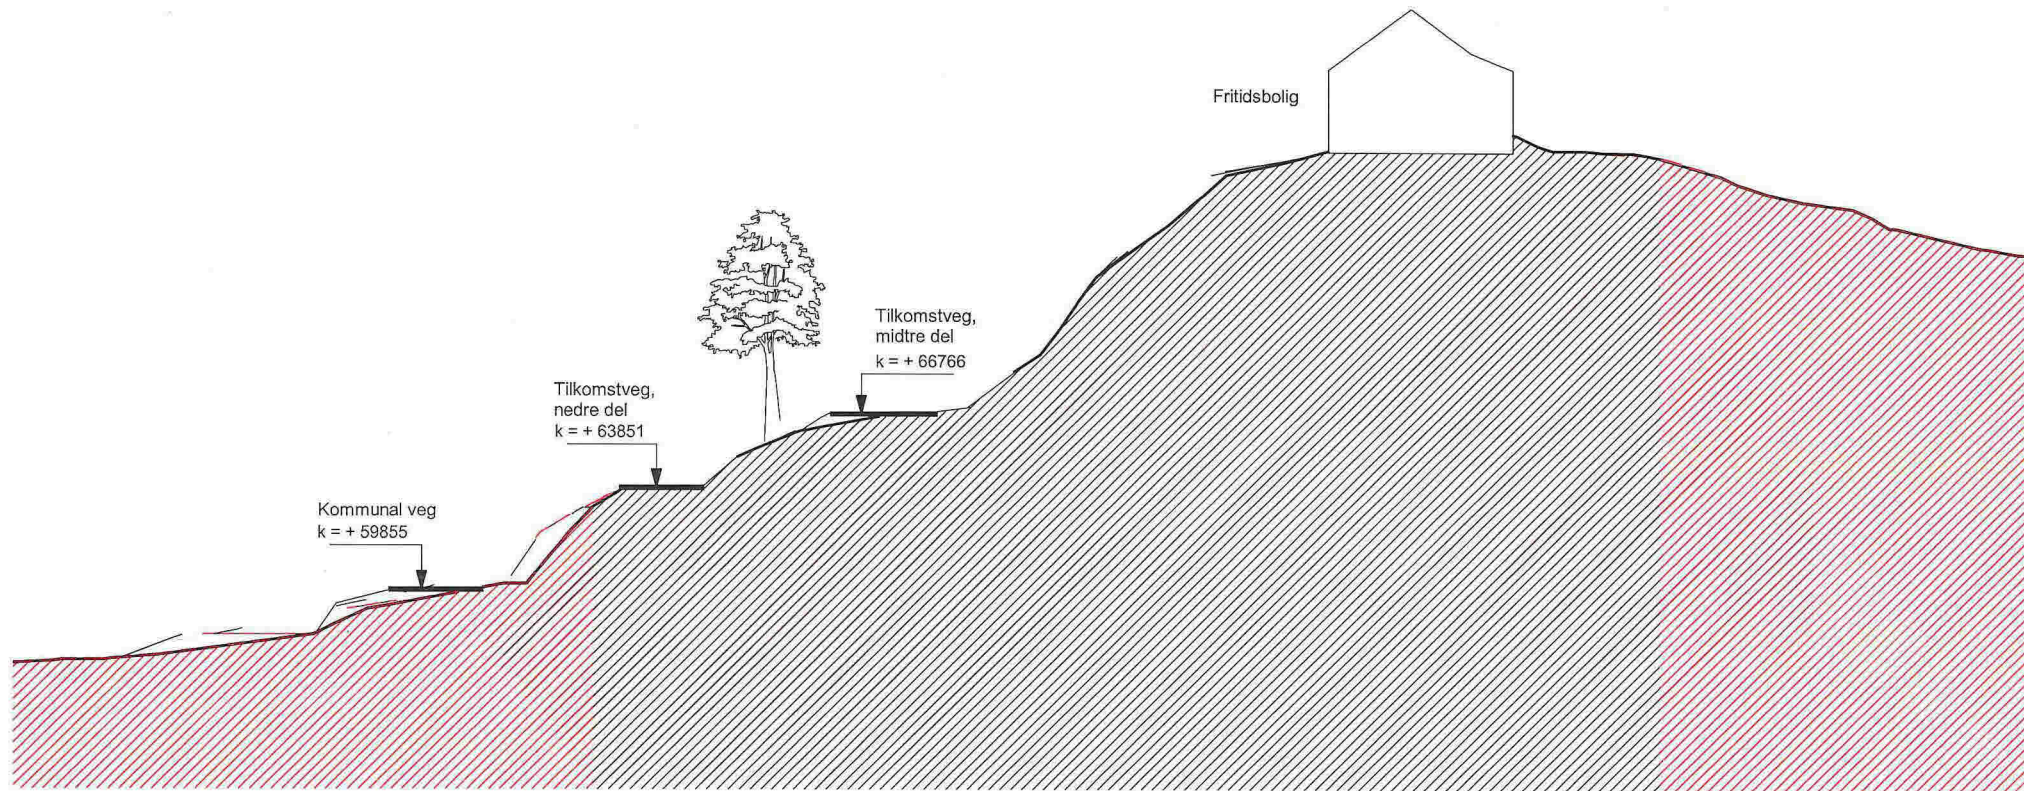

Rev.	Dato	Beskrivelse	Tegn.	Kontr.

**Arkitektkontoret  
Børtveit & Carlsen AS**

HAGELLIA 6 - 5914 ISDALSTØ  
E-POST : post@arkbc.no  
TLF : 400 41 614

For søknad


Gnr./Bnr. : 27/17  
Tiltakshaver : Ottar A. Bøstrand

Prosjektnavn :  
Moldekleiv 28

Tegningens navn :  
Terrengprofil, dagens situasjon

Målestokk	Arkistarreise	Prosj.nr.	Dato	Tegnet av	Kontr.
1 : 200	A3	16011	23.05.17	MHP/JC	PJC
Filnavn	Tegningsnr.	Rev.			
	A1-401				

Illustrasjonen viser hvordan en tenkt utbygging innenfor tomtens avgrensninger vil kunne fremstå. Illustrasjonen gir ikke juridiske føringer for utforming av byggeprosjekt/utbedrende tiltak for vegsikring mm. Dette vil bli prosjektert i forkant av en evt. byggesak/videre prosess.

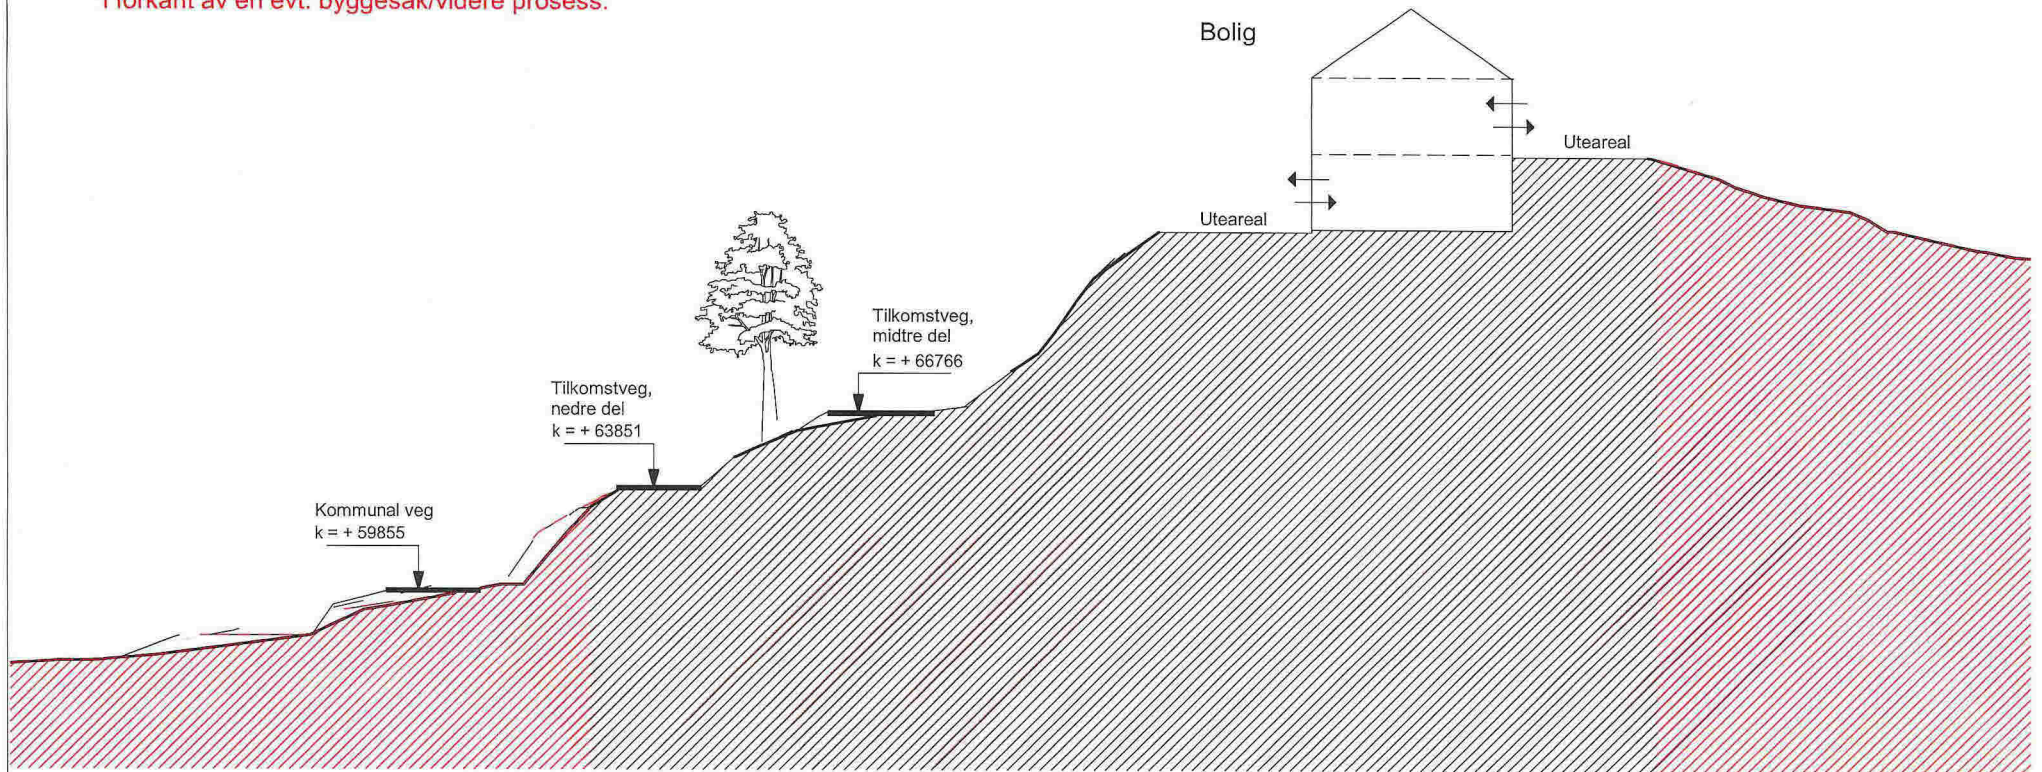

Rev.	Dato	Beskrivelse	Tegn.	Kontr.

**Arkitektkontoret  
Børtveit & Carlsen AS**

HAGELLIA 6 - 5914 ISDALSTØ  
E-POST : post@arkbco.no  
TLF : 400 41 614

For søknad

Gnr./Bnr. 27/17  
Tiltakshaver  
Ottar A. Bøstrand

Prosjektnavn  
Moldekleiv 28

Tegningsnavn  
Terrengprofil med bolig

Målestokk	Arkistørrelse	Prosj.nr.	Dato	Tegnet av	Kontr.
1:200	A3	16011	23.05.17	MHP/JC	PJC
Filnavn	Tegningsnr.	Rev.			
	A1-402				