


F-1

F-1



Kårbøneset Hyttegard
 Felles Vassopplegg i hyttegarda
 Isothermør 50m - 40m - 33m

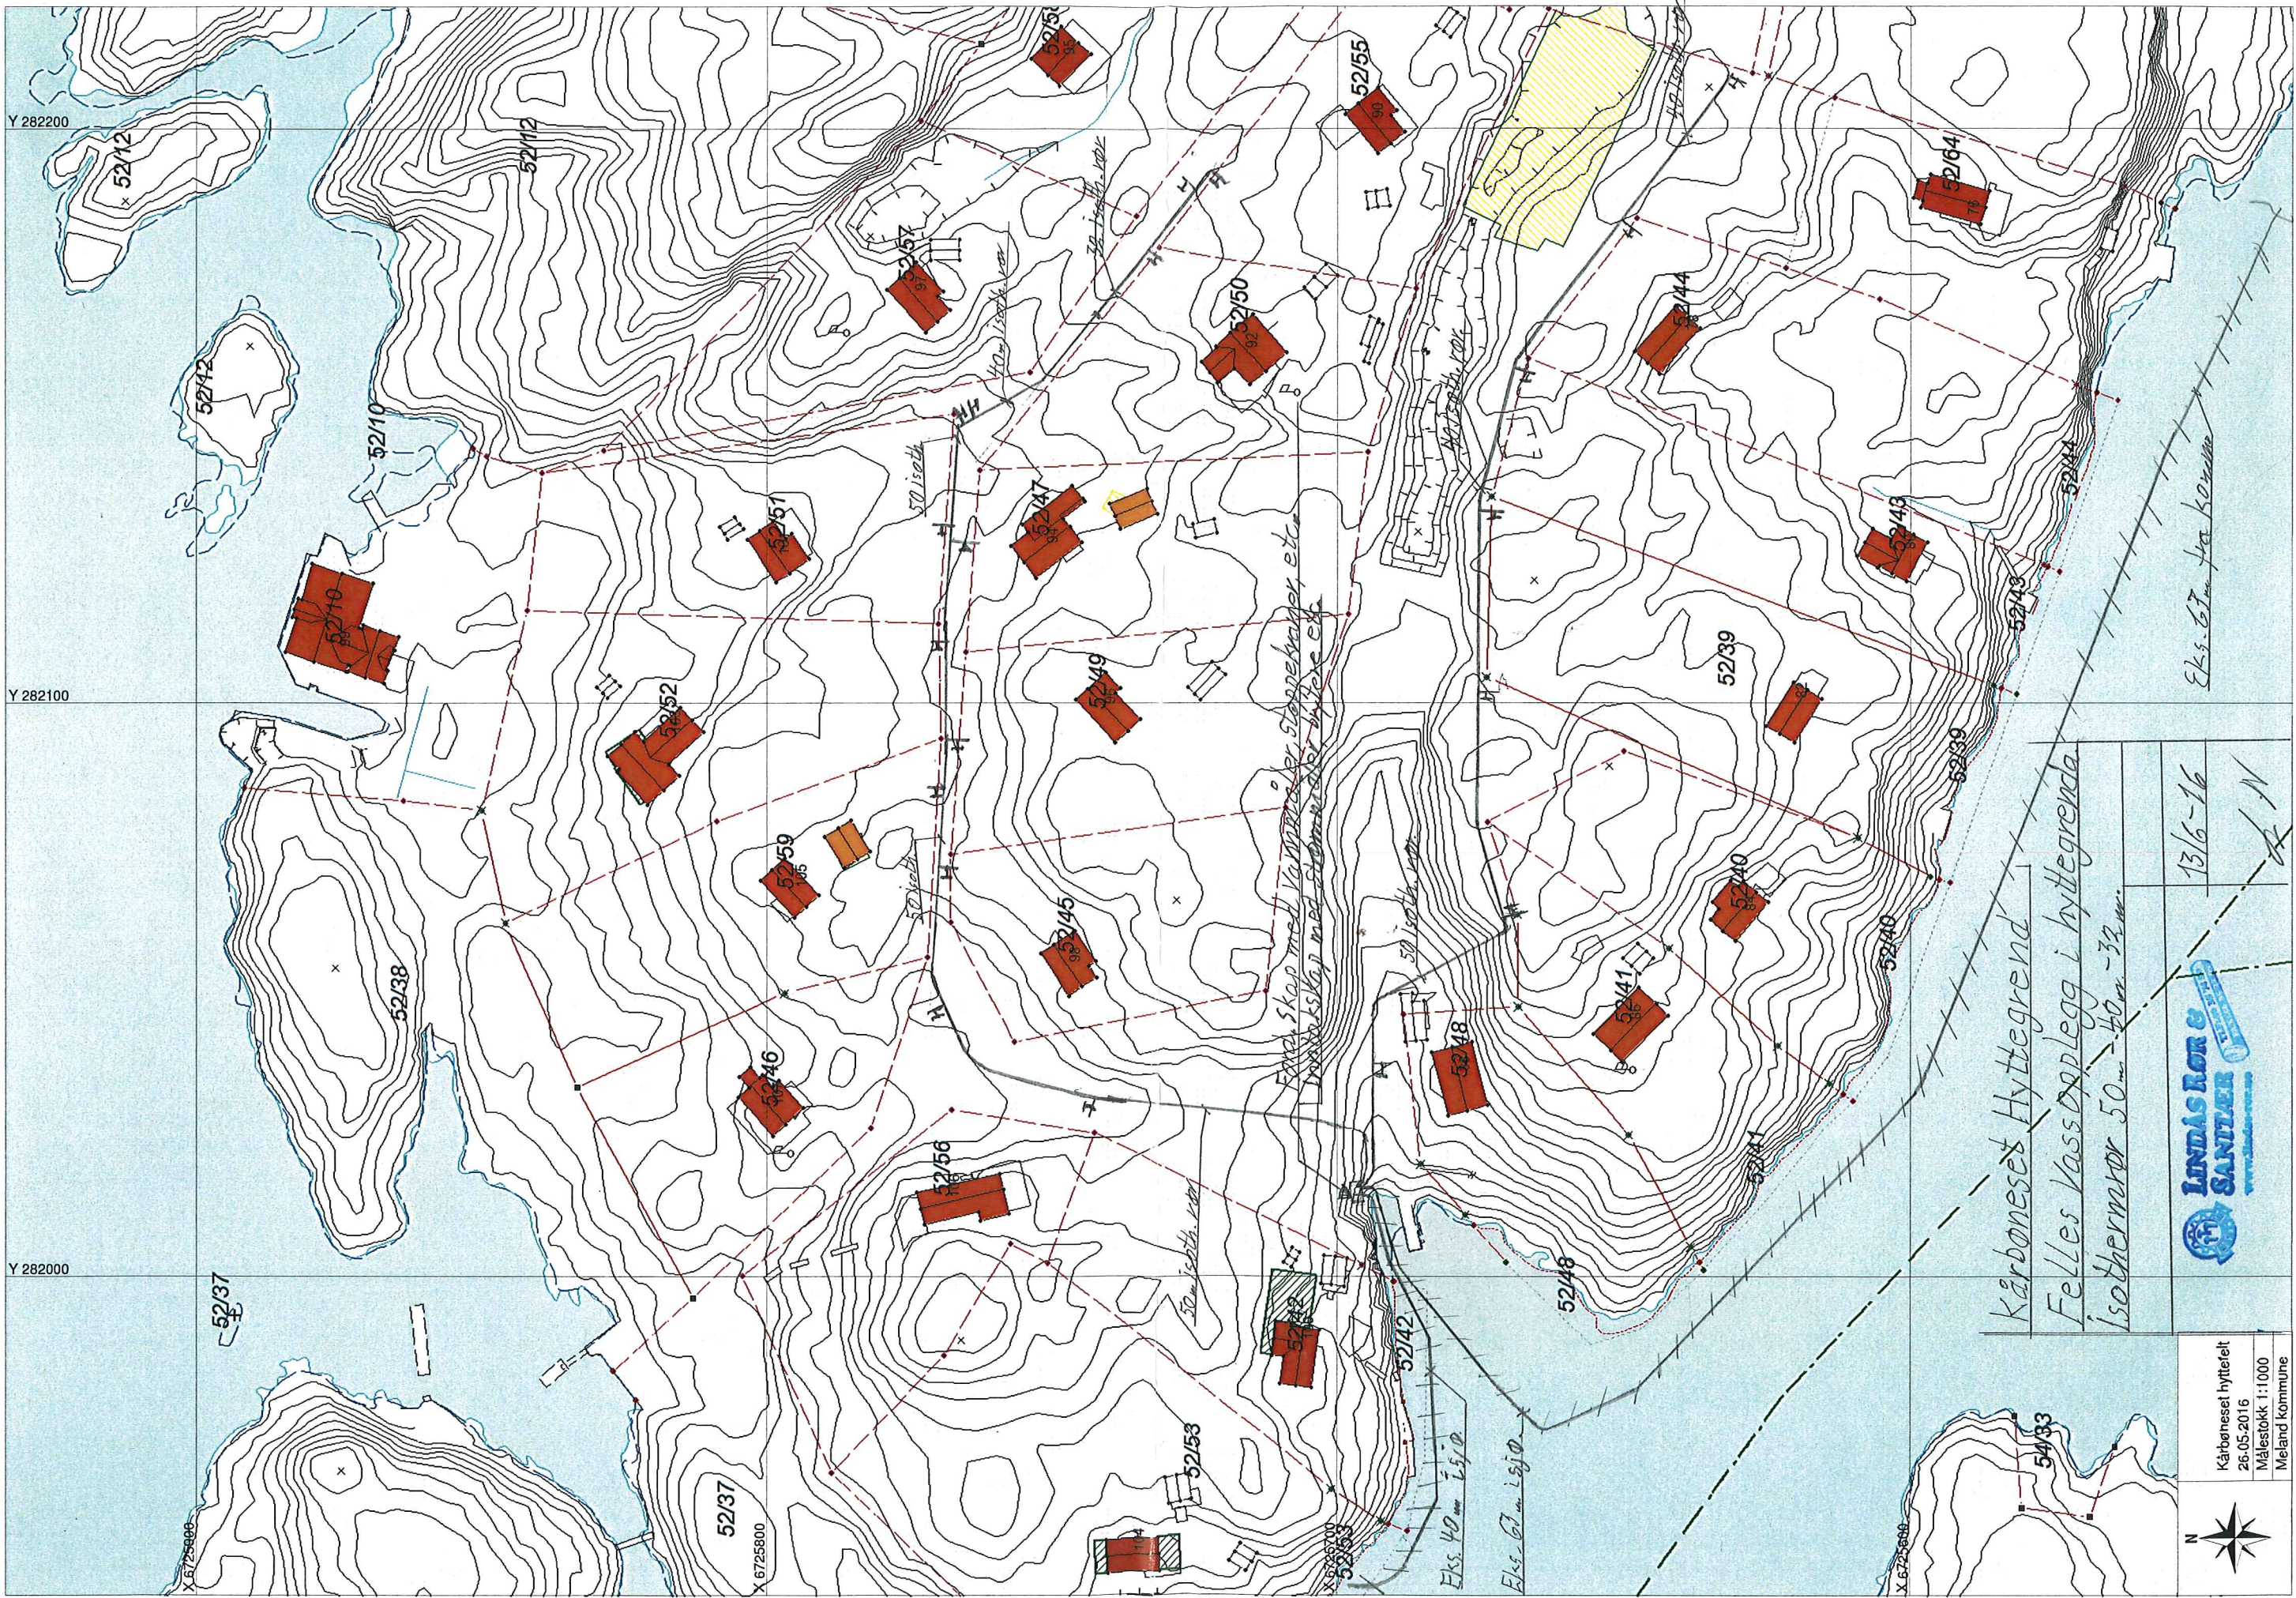

13/6-16

Kårbøneset hyttefelt
 26.05.2016
 Målestokk 1:1000
 Meland kommune

