


SITUASJONSKART

Gnr/Bnr: Gnr 10 Bnr 278
 Adresse:
 Eigar/søkar: GRØNENG AUD ELSA
 Kvalitet : FKB-B
 Gjeldande plan : Reguleringsplan
 Planformål : Bolig
 Vår referanse: HOK

Målestokk: 1:500
 Dato: 19.06.2017



—//— Gjerde
 - - - Usikker eigedomsgrense
 — — — Målt eigedomsgrense
 Bolighus
 Andre bygg

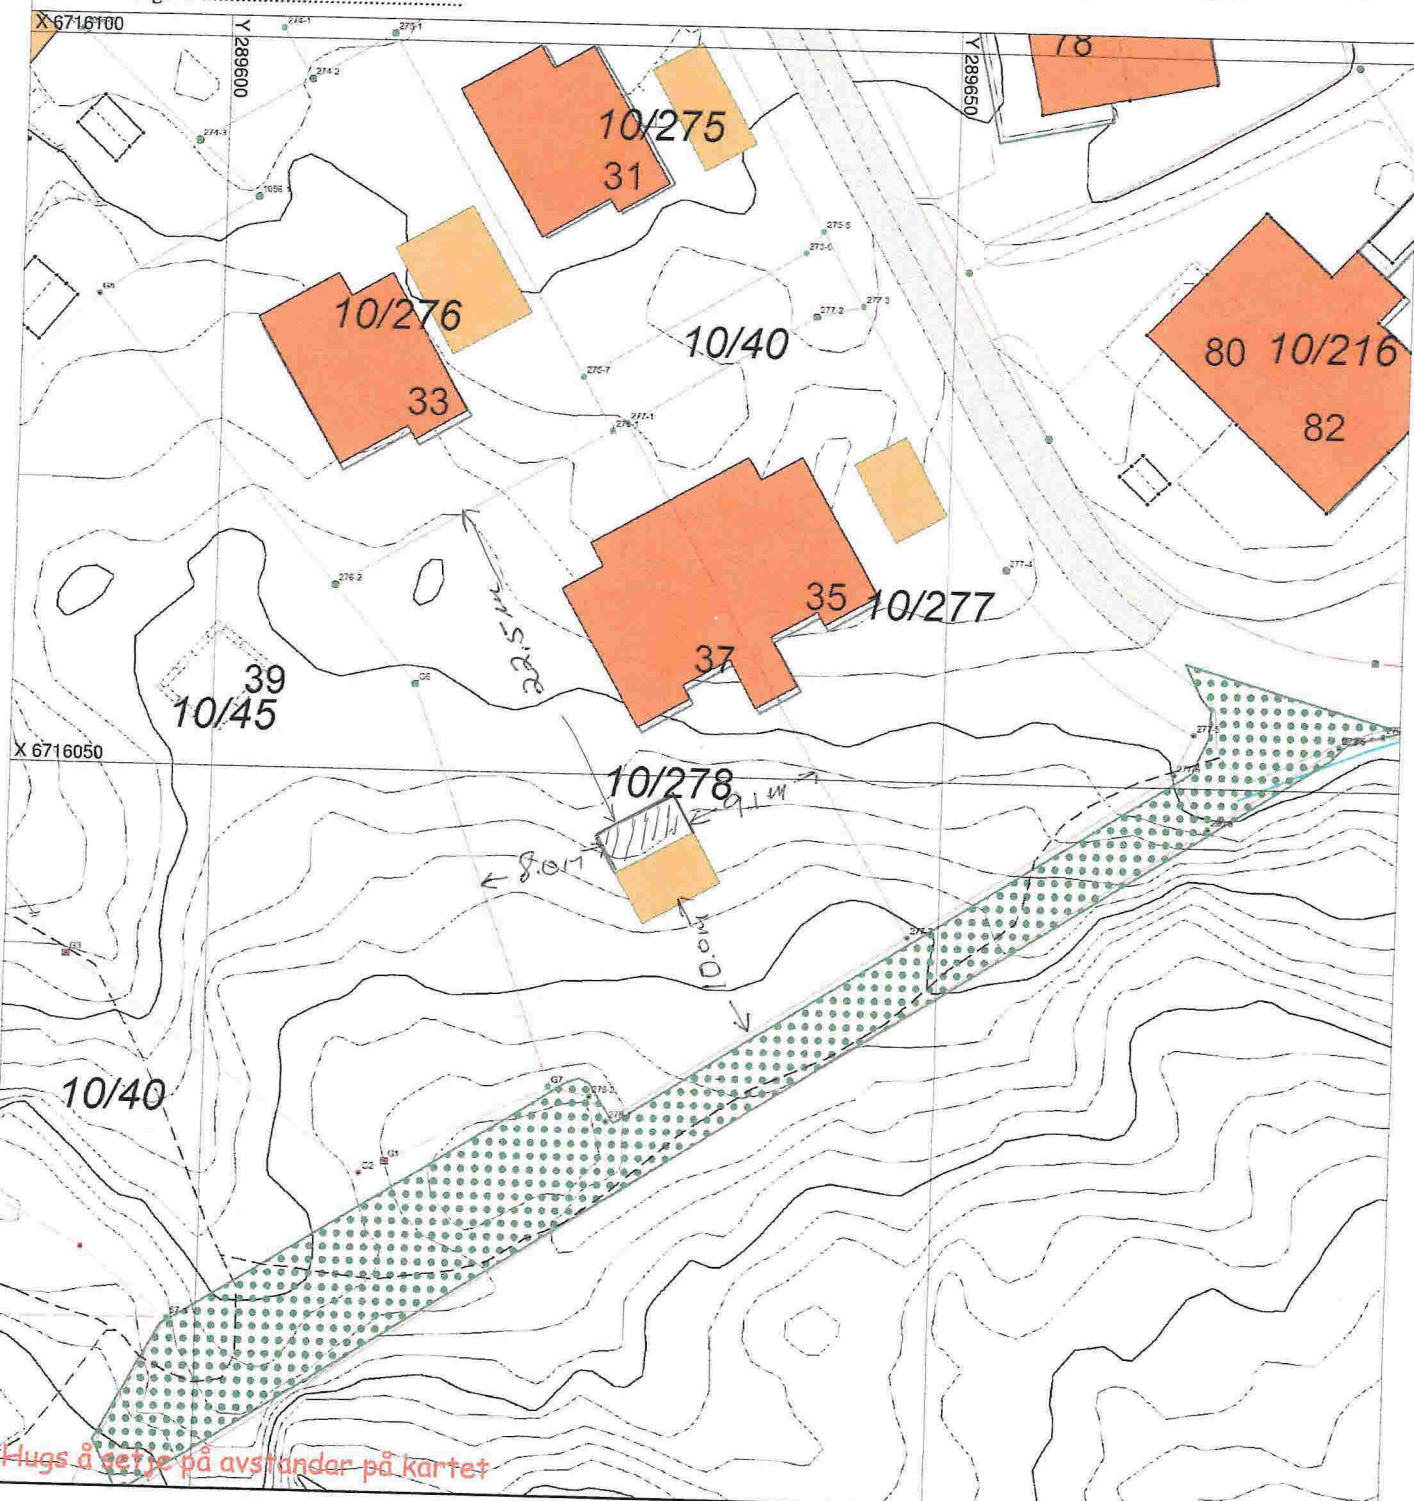

SITUASJONSPLAN

Tiltak *Tilbygg til carport = garage*

A. E. Grøneng
 Underskrift Situasjonsplan Dato 26.06.17