


# Adressekart for Dalstøvegen 51A, 51B Dato 30.06.2017

Målestokk 1:500

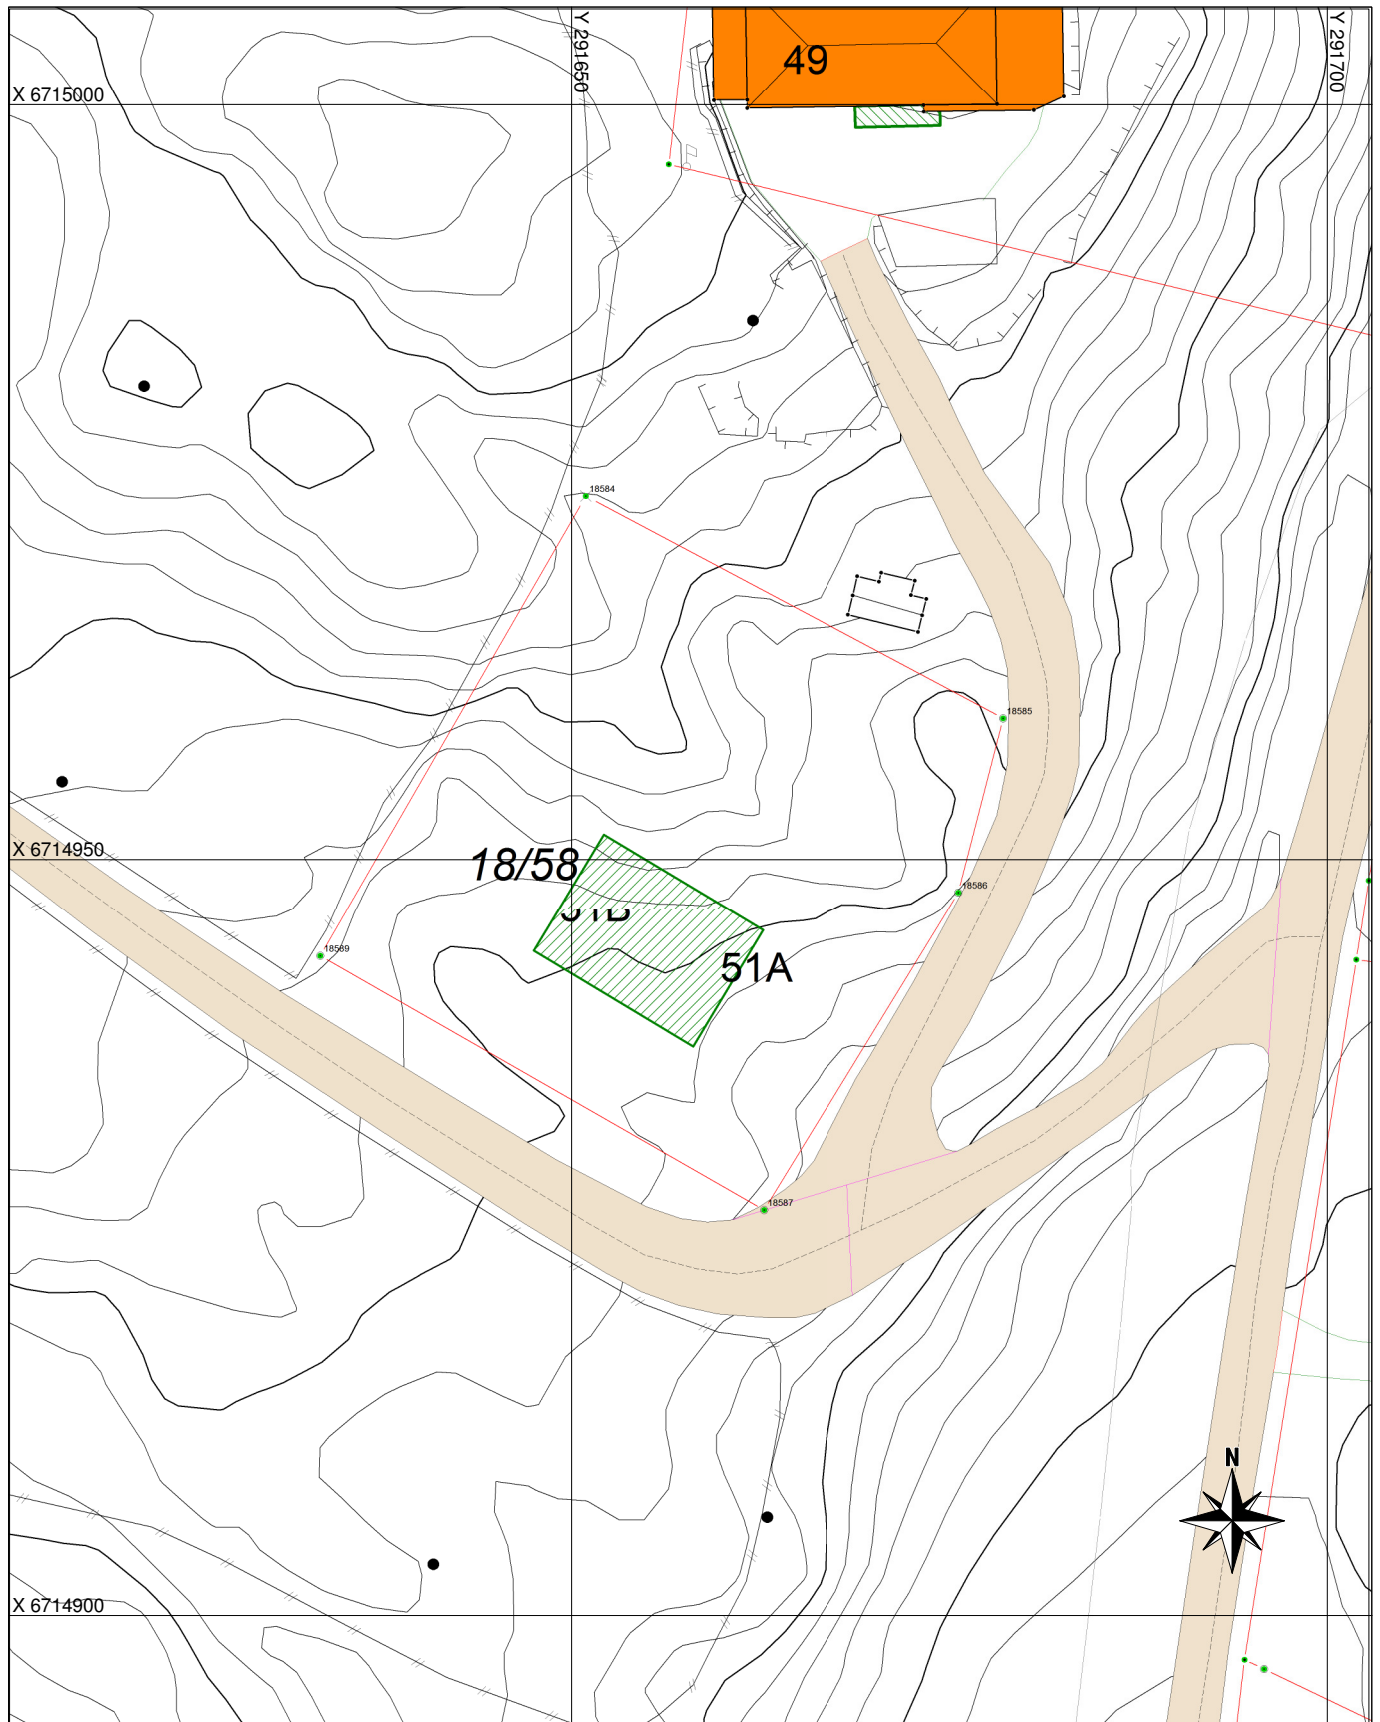

## Tegnforklaring

✕✕✕ Adressevegavgrensning

Orange square Bolighus

Green hatched square Godkj. Nybygg

Light orange square Andre bygg