

SITUASJONSKART

Gnr/Bnr: 49/13
Adresse: Ievegen 172
Eigar/søkar: Lis Mølmesdal Larsen

Kvalitet : FKB-B

Gjeldande plan : Kommuneplan
Planformål : LNF

Vår referanse: PAS

Sign.




Målestokk: 1:500
Dato: 16.06.2017

MELAND
KOMMUNE



- Gjerde
- Usikker eigedomsgrense
- Målt eigedomsgrense
- Bolighus
- Andre bygg

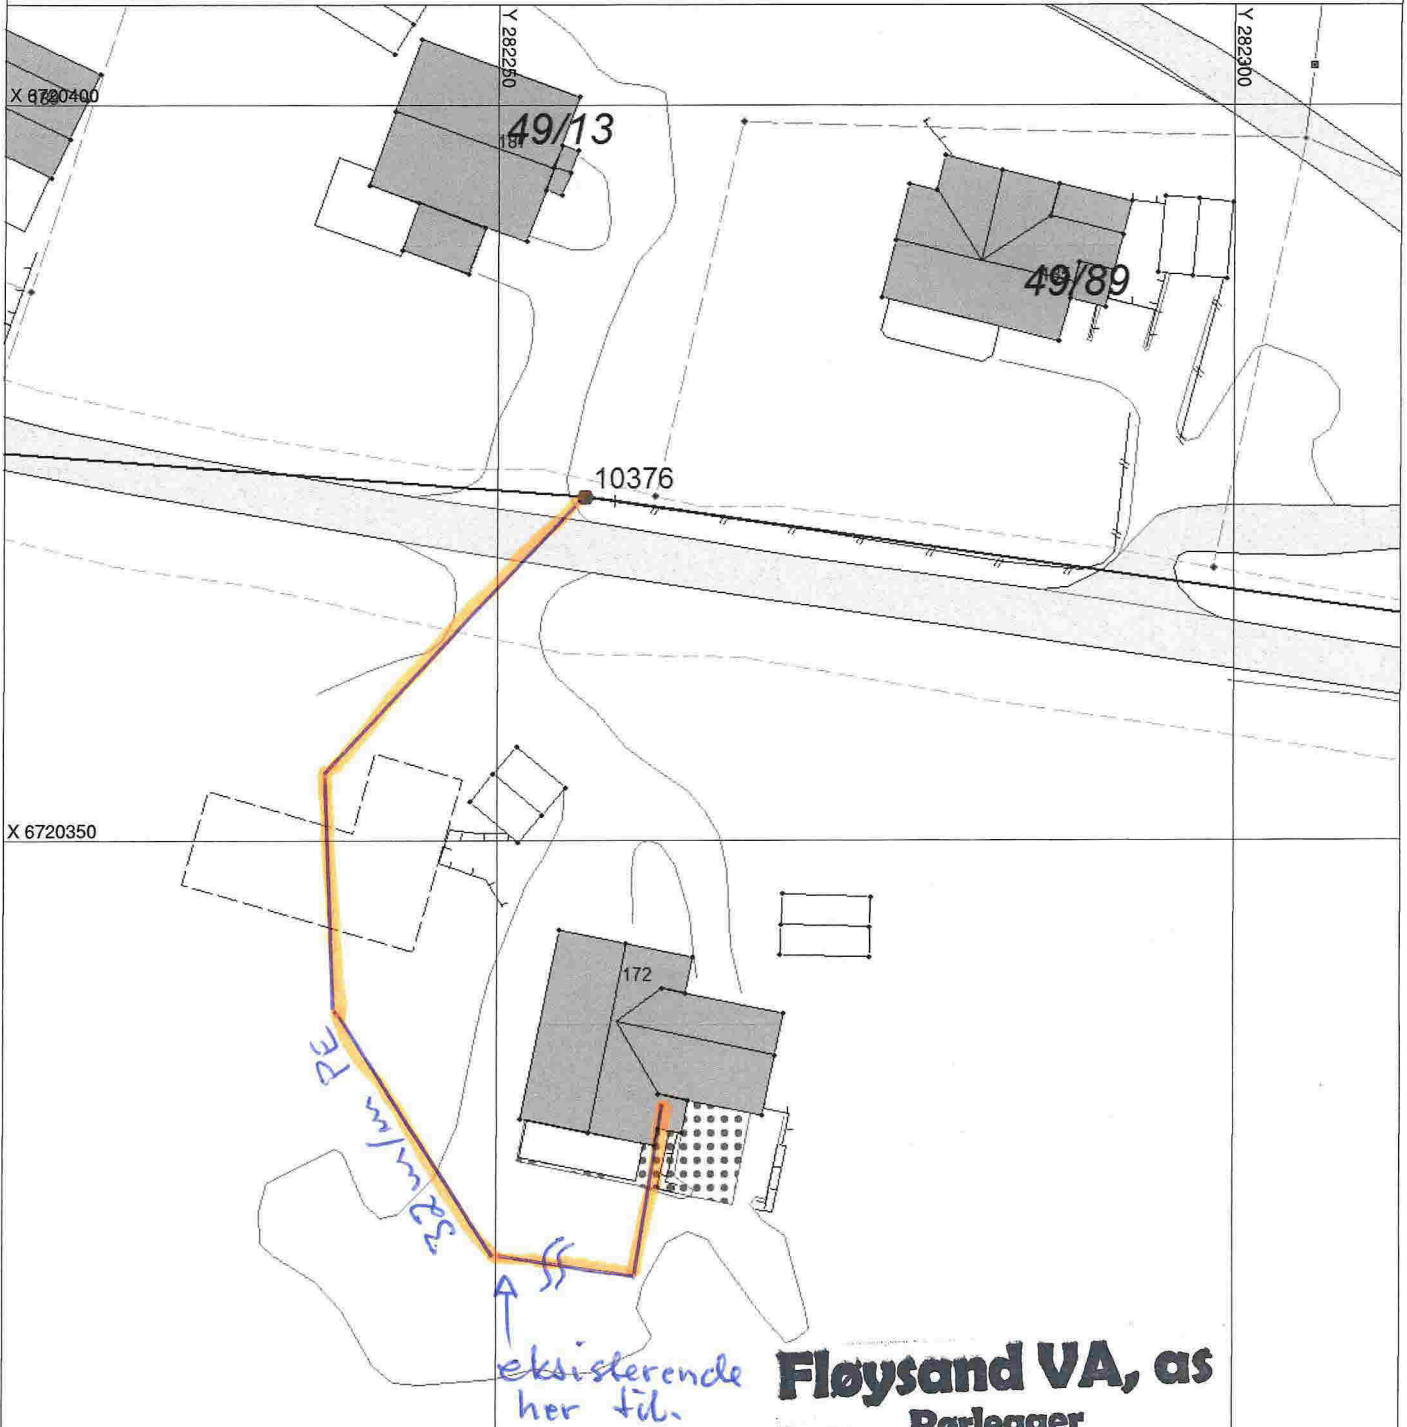

Hugs å setje på avstandar på kartet

Fløysand VA, as
Rørlegger
Mob. 952 73 505

Fløysand, 5918 Frekhaug
Org.nr.: No 987 774 525 MVA

SITUASJONSPLAN

Tiltak

Underskrift Situasjonsplan Dato 28/6-17