


Adressekart for Fagerbakken 25A, 25B Dato 04.07.2017

Målestokk 1:500

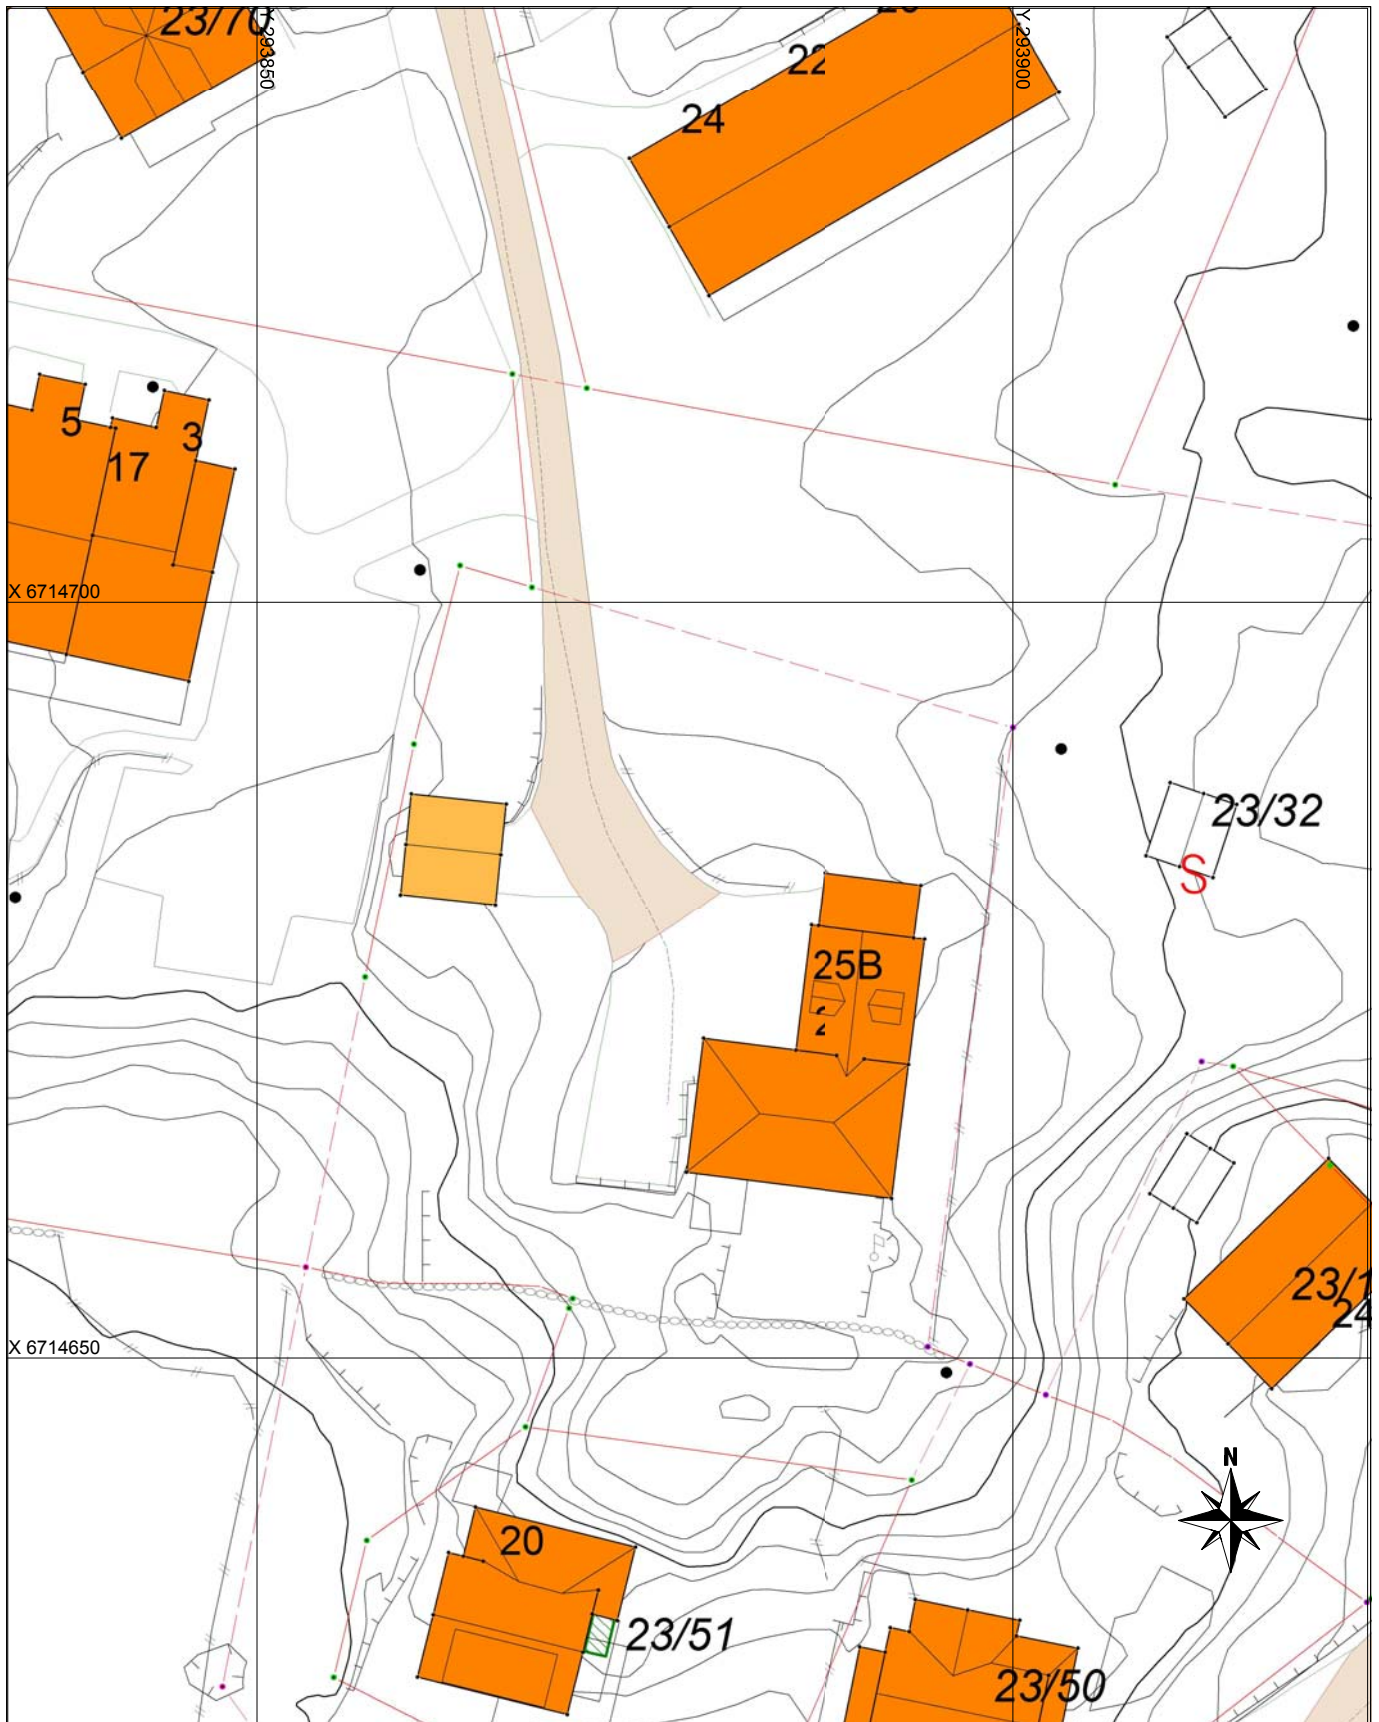

Tegnforklaring

*** Adressevegavgrensning

▨ Godkj. Nybygg

■ Bolighus

■ Andre bygg