

SITUASJONSKART

Gnr/Bnr: Gnr 10 Bnr 163
 Adresse: HÅSTØLEN 40, 5918 FREKHAUG
 Eigar/søkar: NYGÅRD PER ARNE

Kvalitet: FKB-B

Målestokk: 1:500
 Dato: 26.06.2017

Gjeldande plan: Reguleringsplan

Planformål: Bolig

Vår referanse: HOK


Sign:



MELAND
KOMMUNE



- Gjerde
- Usikker eigdomsgrense
- Målt eigdomsgrense
- Bolighus
- Andre bygg

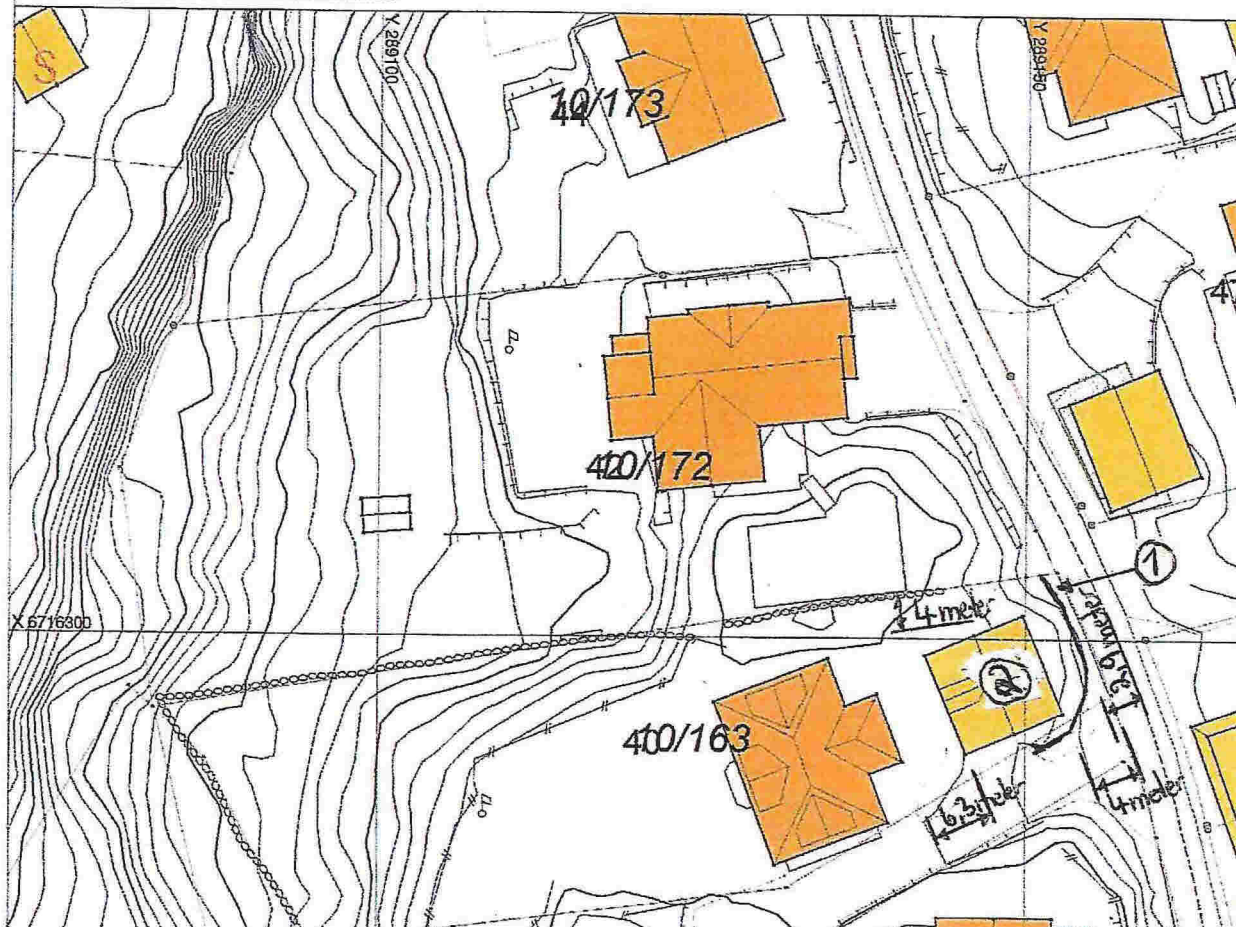

Note:

- ① Mur langs vei
 - ② Garasje (Bruk sendring til
 skyløp på loft)
- se mer detaljert info vedlegg 2.

X 671625b

Hugs å setje på avstandar på kartet

SITUASJONSPLAN

Tiltak

Per Arne Nygard
 Underskrift Situasjonsplan

30/6-2017
 Dato

Plantegning tomt skala 1:100


[Vedlegg 2.]

G.nr 10 B.nr 163, Høstølen 40

Side 1 av 2

Enebolig

(13000mm)

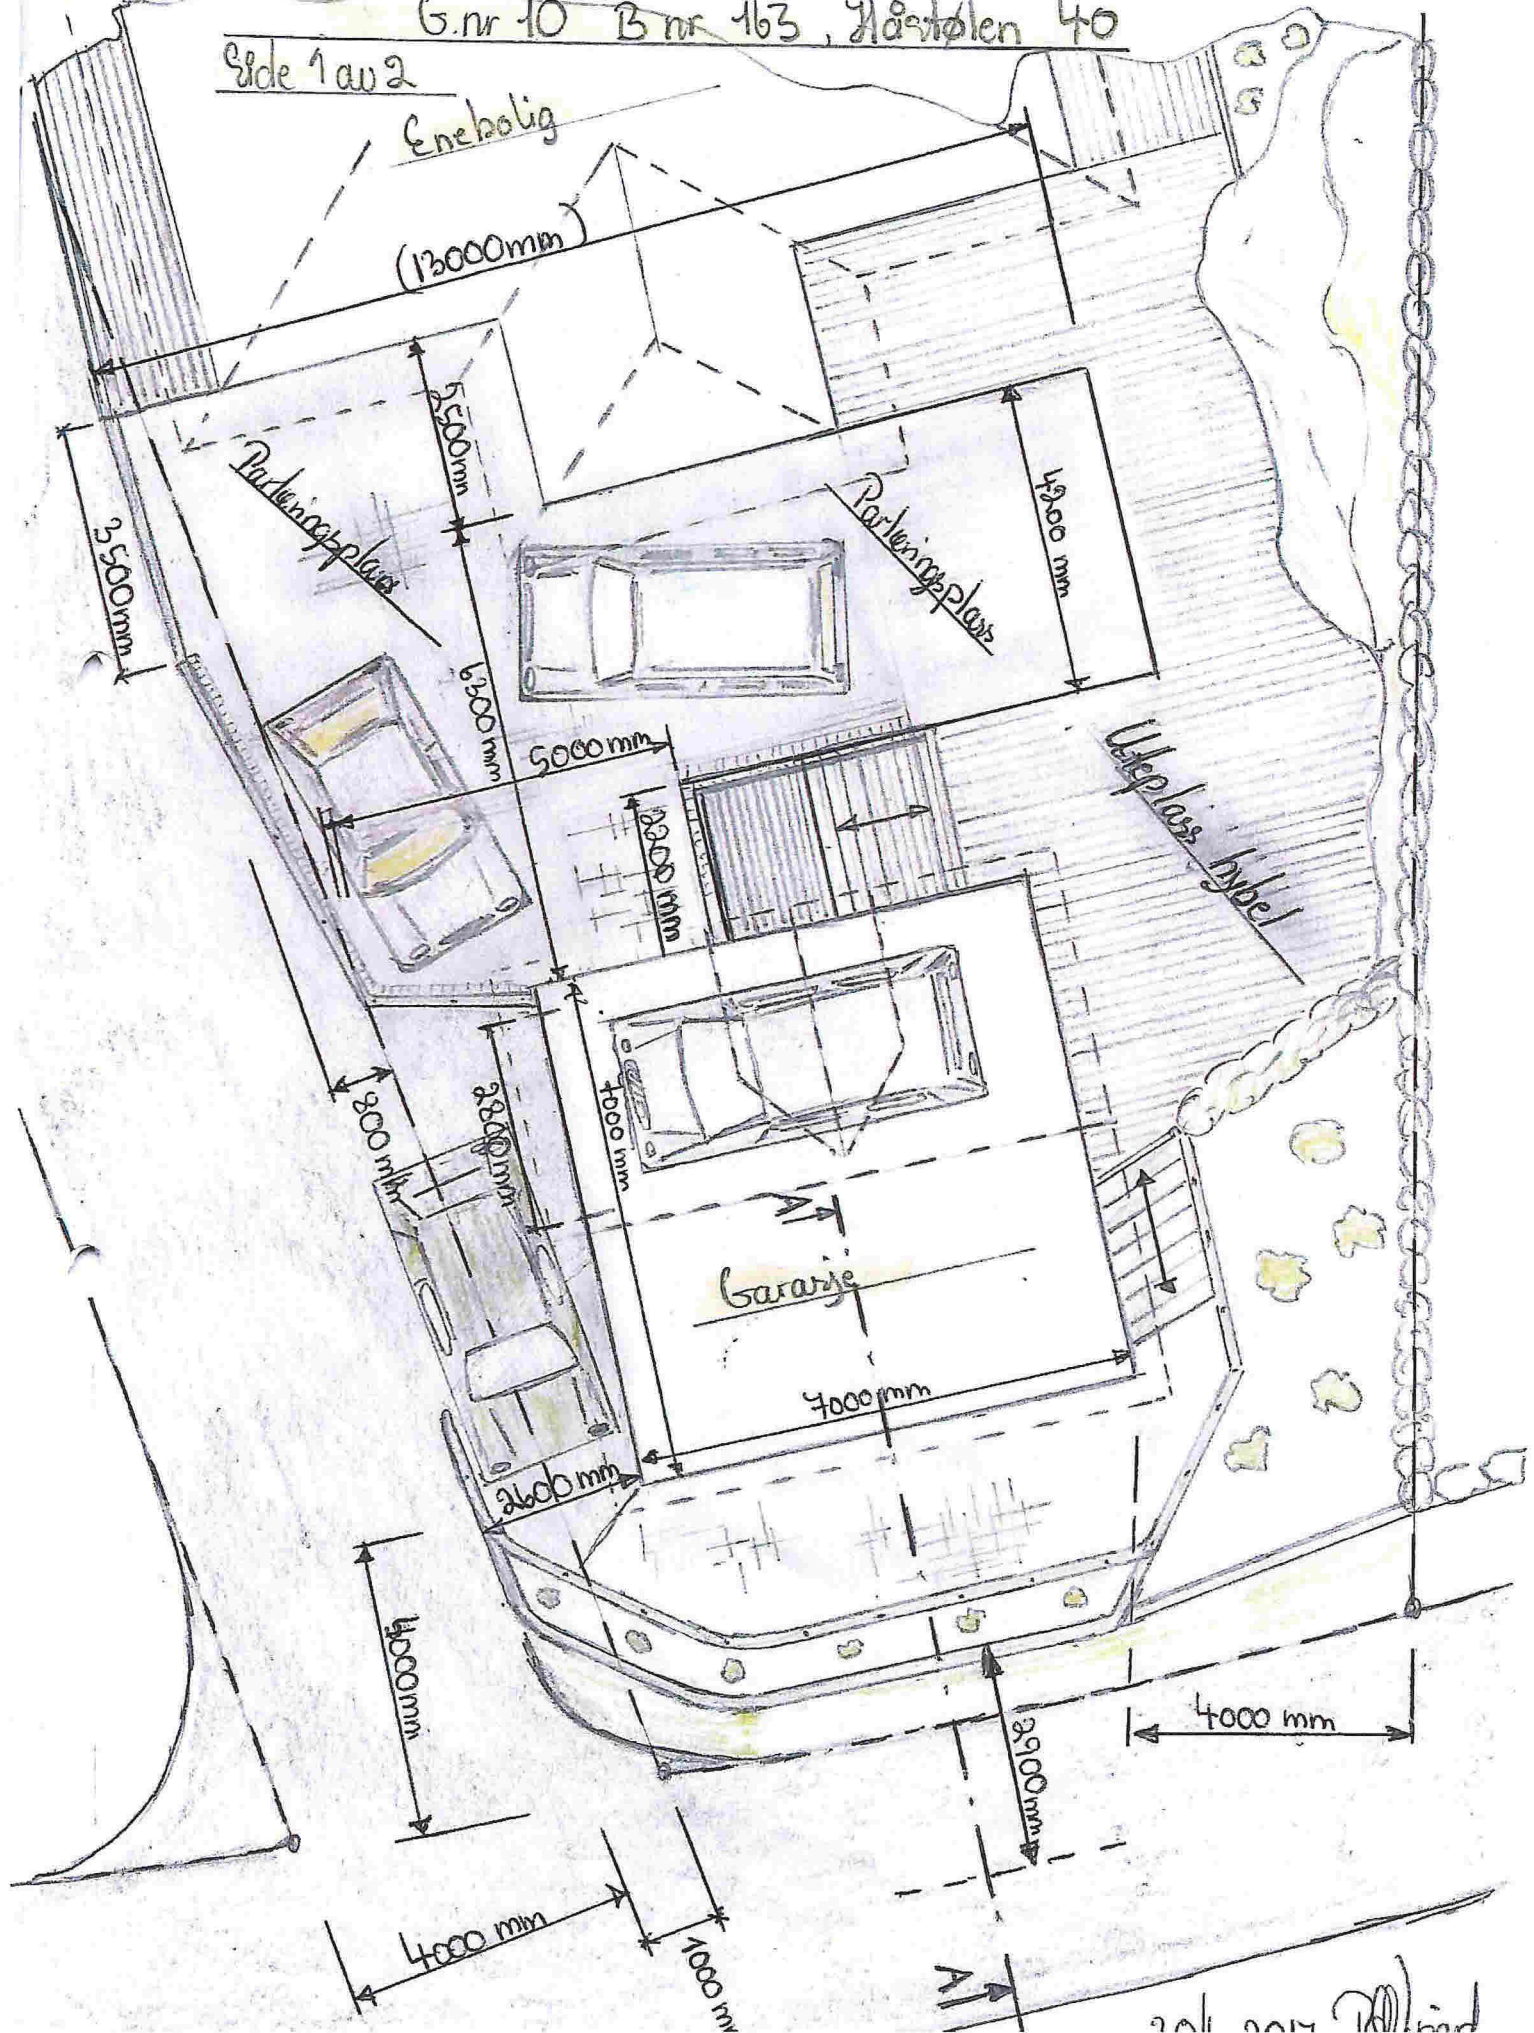

2011 004 (11) 1111

30/6-2013 - Polkgaard

Planlægning forml tilala 18400 "Snitt A:A"
6. nr 10 B nr 163, Høstalen 40
Vedlegg 2 Side 2 av 2

