


# Adressekart for Mjåtveitflaten 54B

Dato 10.07.2017

Målestokk 1:500

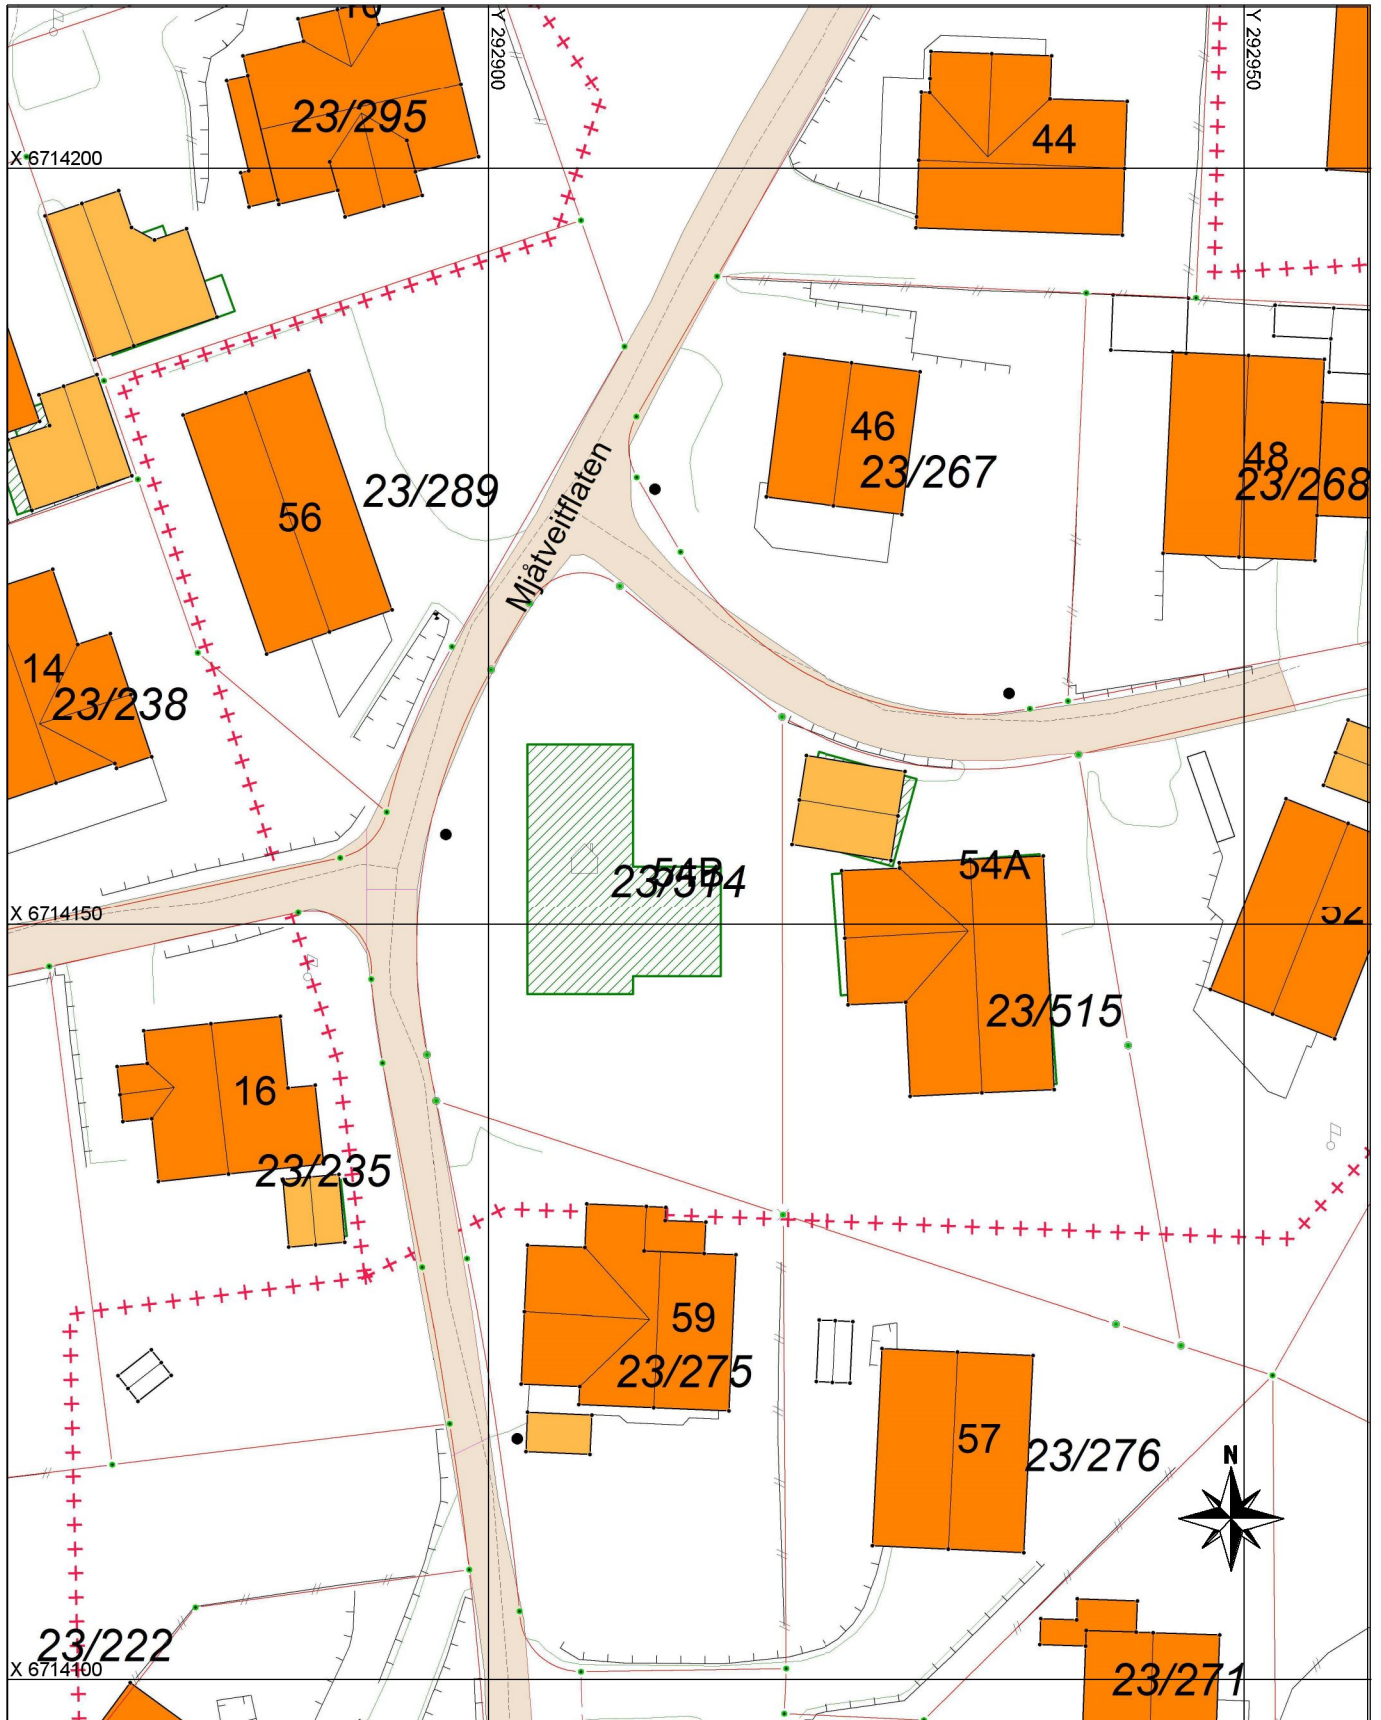

## Tegnforklaring

✕✕✕ Adressevegavgrensning

▨ Godkj. Nybygg

■ Bolighus

■ Andre bygg