

# SITUASJONSKART

Gnr/Bnr: 1/42, 94, 111, 377  
Adresse: Solberget  
Eigar/søkar: Undheim/Karrer

Kvalitet: FKB-B

Gjeldande plan: Reguleringsplan  
Planformål: Bustad

Vår referanse: PAS

Sign. ....


11-July-2017

KOMMUNE



Målestokk: 1:500  
Dato: 03.01.2017

- Gjerde
- Usikker eigedomsgrense
- Målt eigedomsgrense
- Bolighus
- Andre bygg

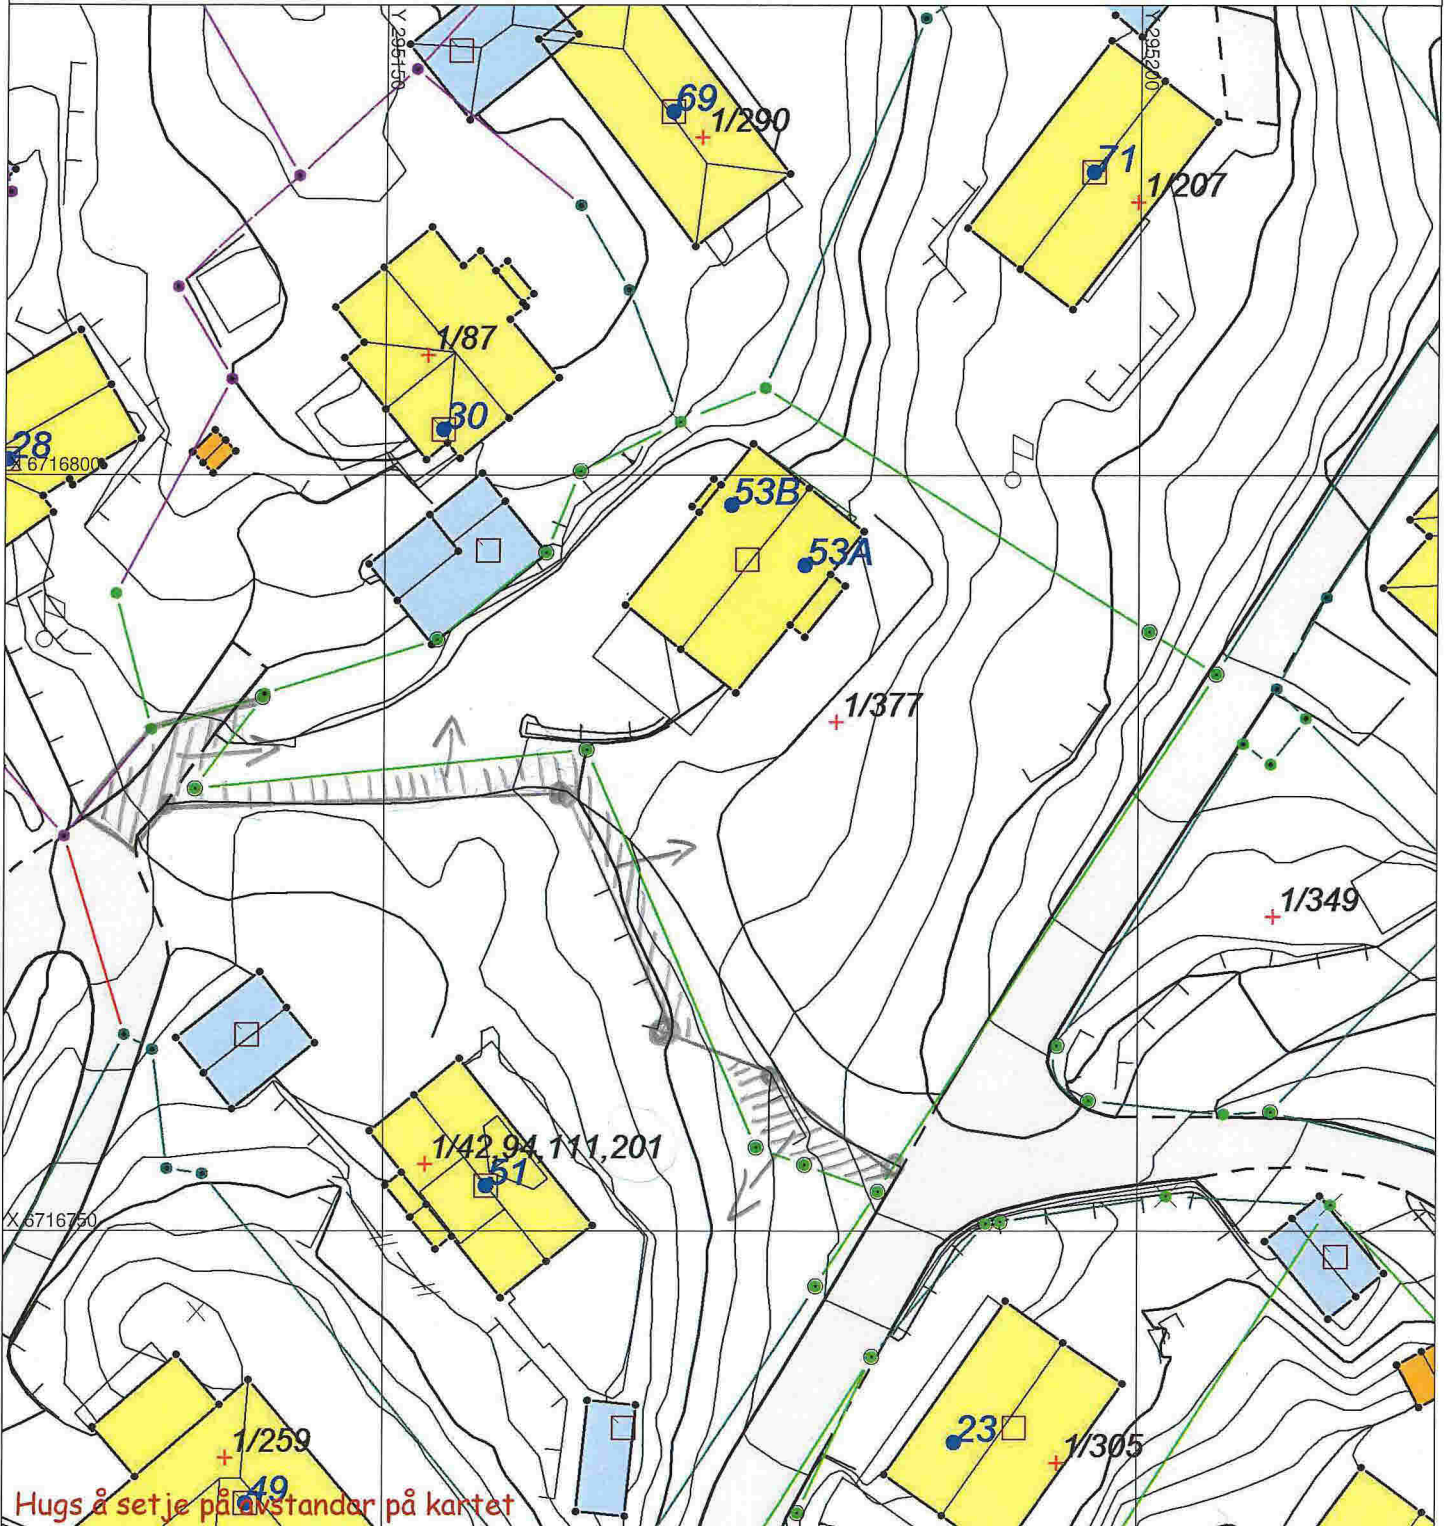

## SITUASJONSPLAN

Tiltak

Underskrift Situasjonsplan

Dato

# SITUASJONSKART

Gnr/Bnr: 1/42, 94, 111, 377  
Adresse: Solberget  
Eigar/søkar: Undheim/Karrer

Kvalitet: FKB-B

Gjeldande plan: Reguleringsplan  
Planformål: Bustad

Vår referanse: PAS

Sign. ....



Målestokk: 1:500  
Dato: 03.01.2017

MELAND  
KOMMUNE



##—##	Gjerde		Bolighus
------	Usikker eigedomsgrense		Andre bygg
———	Målt eigedomsgrense		



## SITUASJONSPLAN

Tiltak

Underskrift Situasjonsplan

Dato