

SITUASJONSKART

Gnr/Bnr: Gnr 51 Bnr 152
 Adresse: STUNNER PÅL HETLAND
 Eigarsøkar: STUNNER PÅL HETLAND

Kvalitet: FKB-B

Målestokk: 1:1000
 Dato: 28.06.2017

Gjeldande plan: Kommuneplan
 Planformål: LNF

Vår referanse: HOK


Sign.



MELAND
KOMMUNE



- Gjerde
- Usikker eigedomsgrænse
- Målt eigedomsgrænse
- Bolighus
- Andre bygg

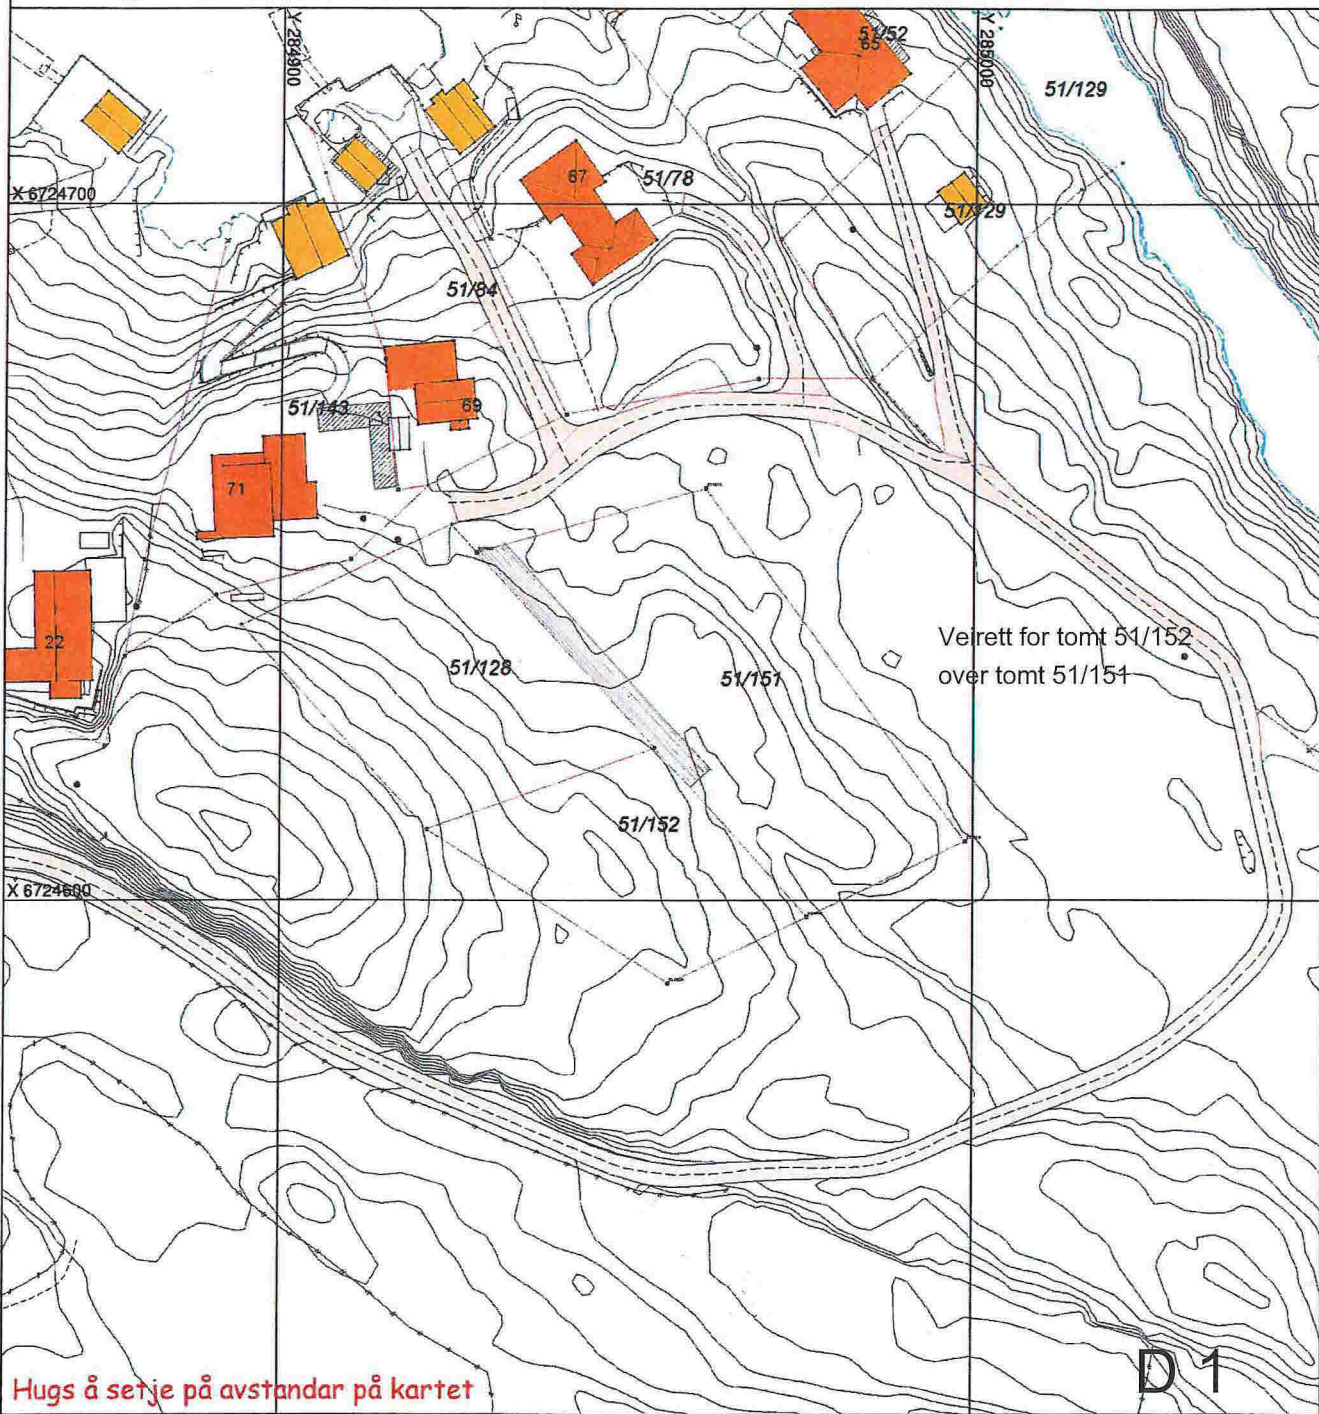

Hugs å setje på avstandar på kartet

D 1

SITUASJONSPLAN

Tiltak

Underskrift Situasjonsplan

Dato