

# SITUASJONSKART

Gnr/Bnr: 23-184  
Adresse: Grønlandsvegen 17  
Eigar/søkar: Ove Bjelke

Kvalitet : FKB-B

Gjeldande plan : Reguleringsplan  
Planformål : Frittliggjande småhus

Vår referanse: PAS

Sign. ....




MELAND  
KOMMUNE



Målestokk: 1:500  
Dato: 25.01.2017

- |  |                        |  |            |
|--|------------------------|--|------------|
|  | Gjerde                 |  | Bolighus   |
|  | Usikker eigedomsgrense |  | Andre bygg |
|  | Målt eigedomsgrense    |  |            |

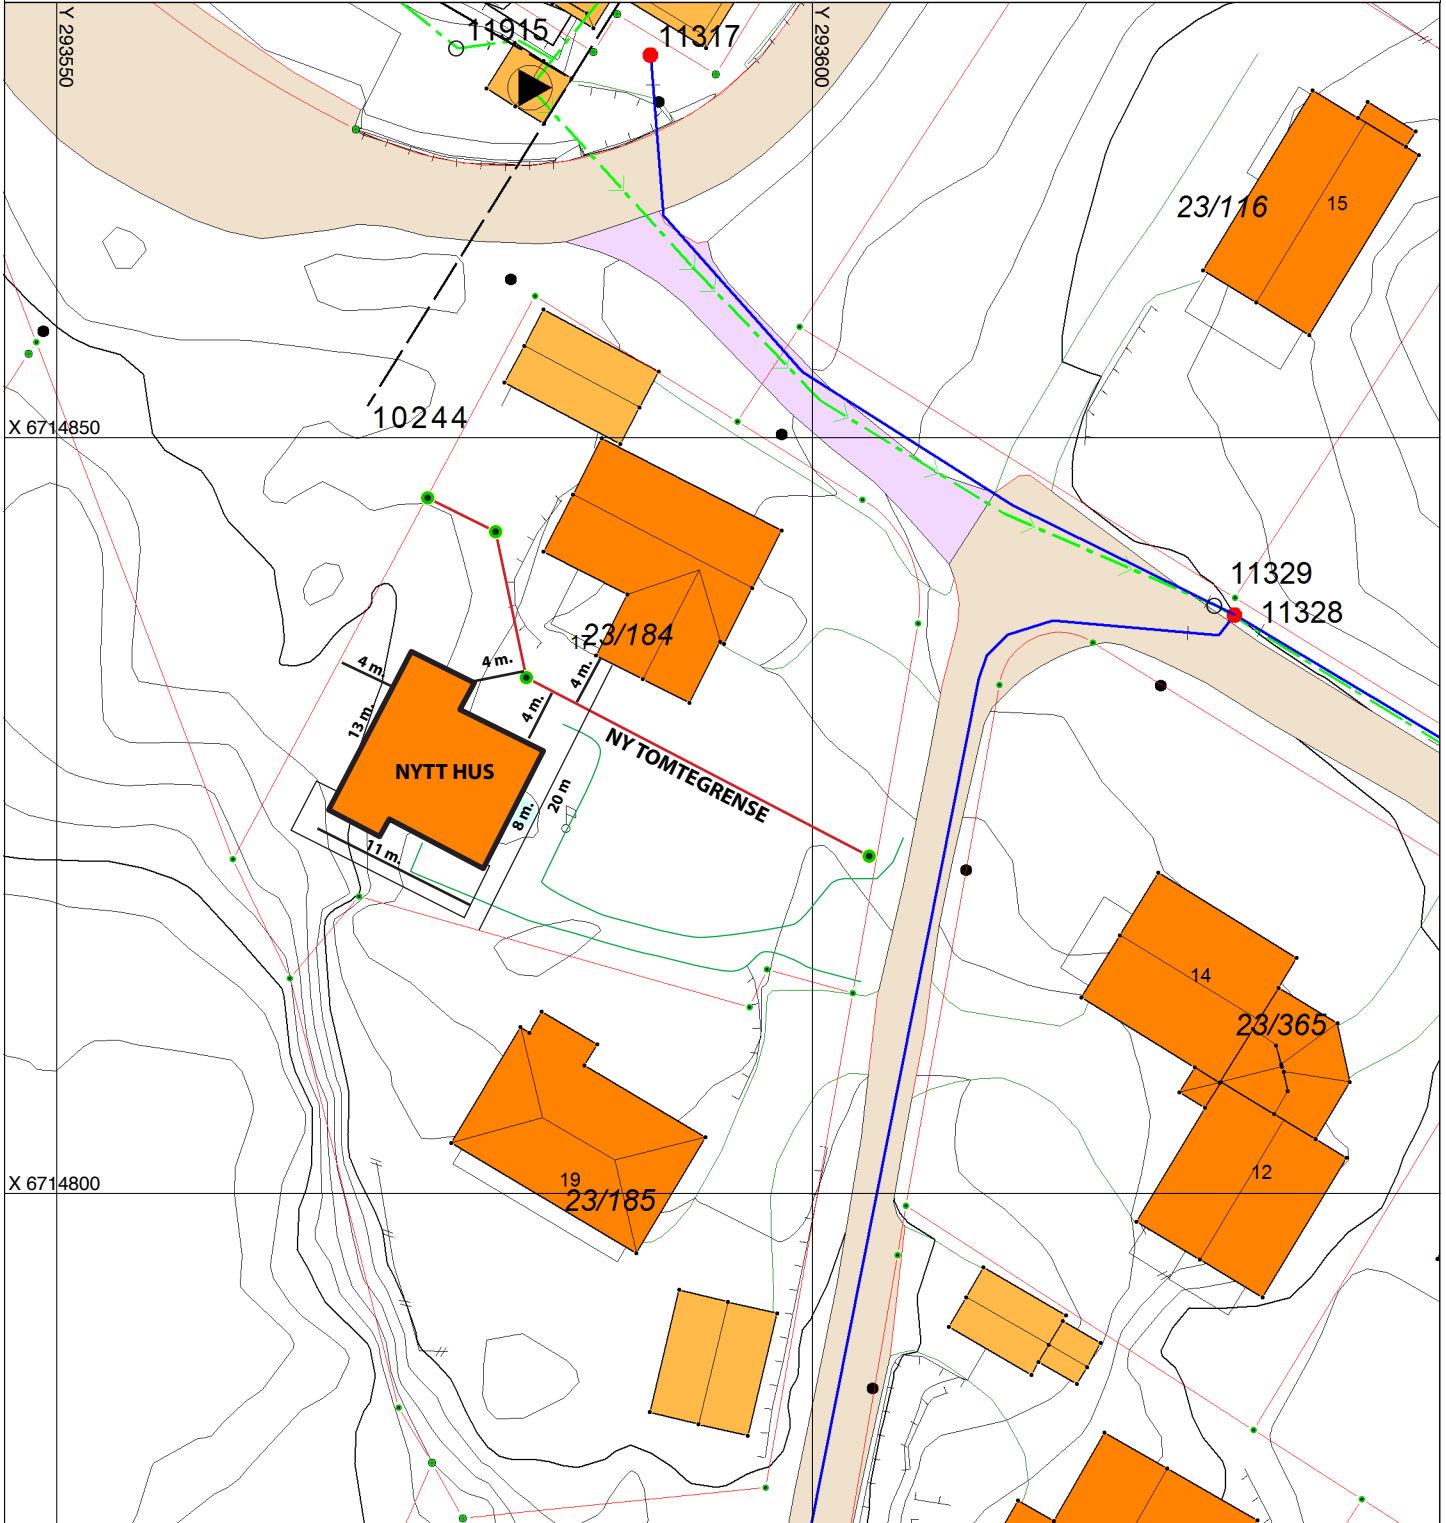

## SITUASJONSPLAN

Tiltak

Underskrift Situasjonsplan

Dato