

SITUASJONSKART

Gnr/Bnr: 1/6
Adresse: Hjelten 45
Eigar/søkar: Dag Albert Sudmann

Kvalitet: FKB-B

Gjeldande plan: Reguleringsplan
Planformål: Jordbruk/ skogbruk

Vår referanse: Amg

Sign:




Målestokk: 1:500
Dato: 08.08.2017

MELAND
KOMMUNE



- | | | | |
|--|------------------------|--|------------|
| | Gjerde | | Bolighus |
| | Usikker eigedomsgrense | | Andre bygg |
| | Målt eigedomsgrense | | |

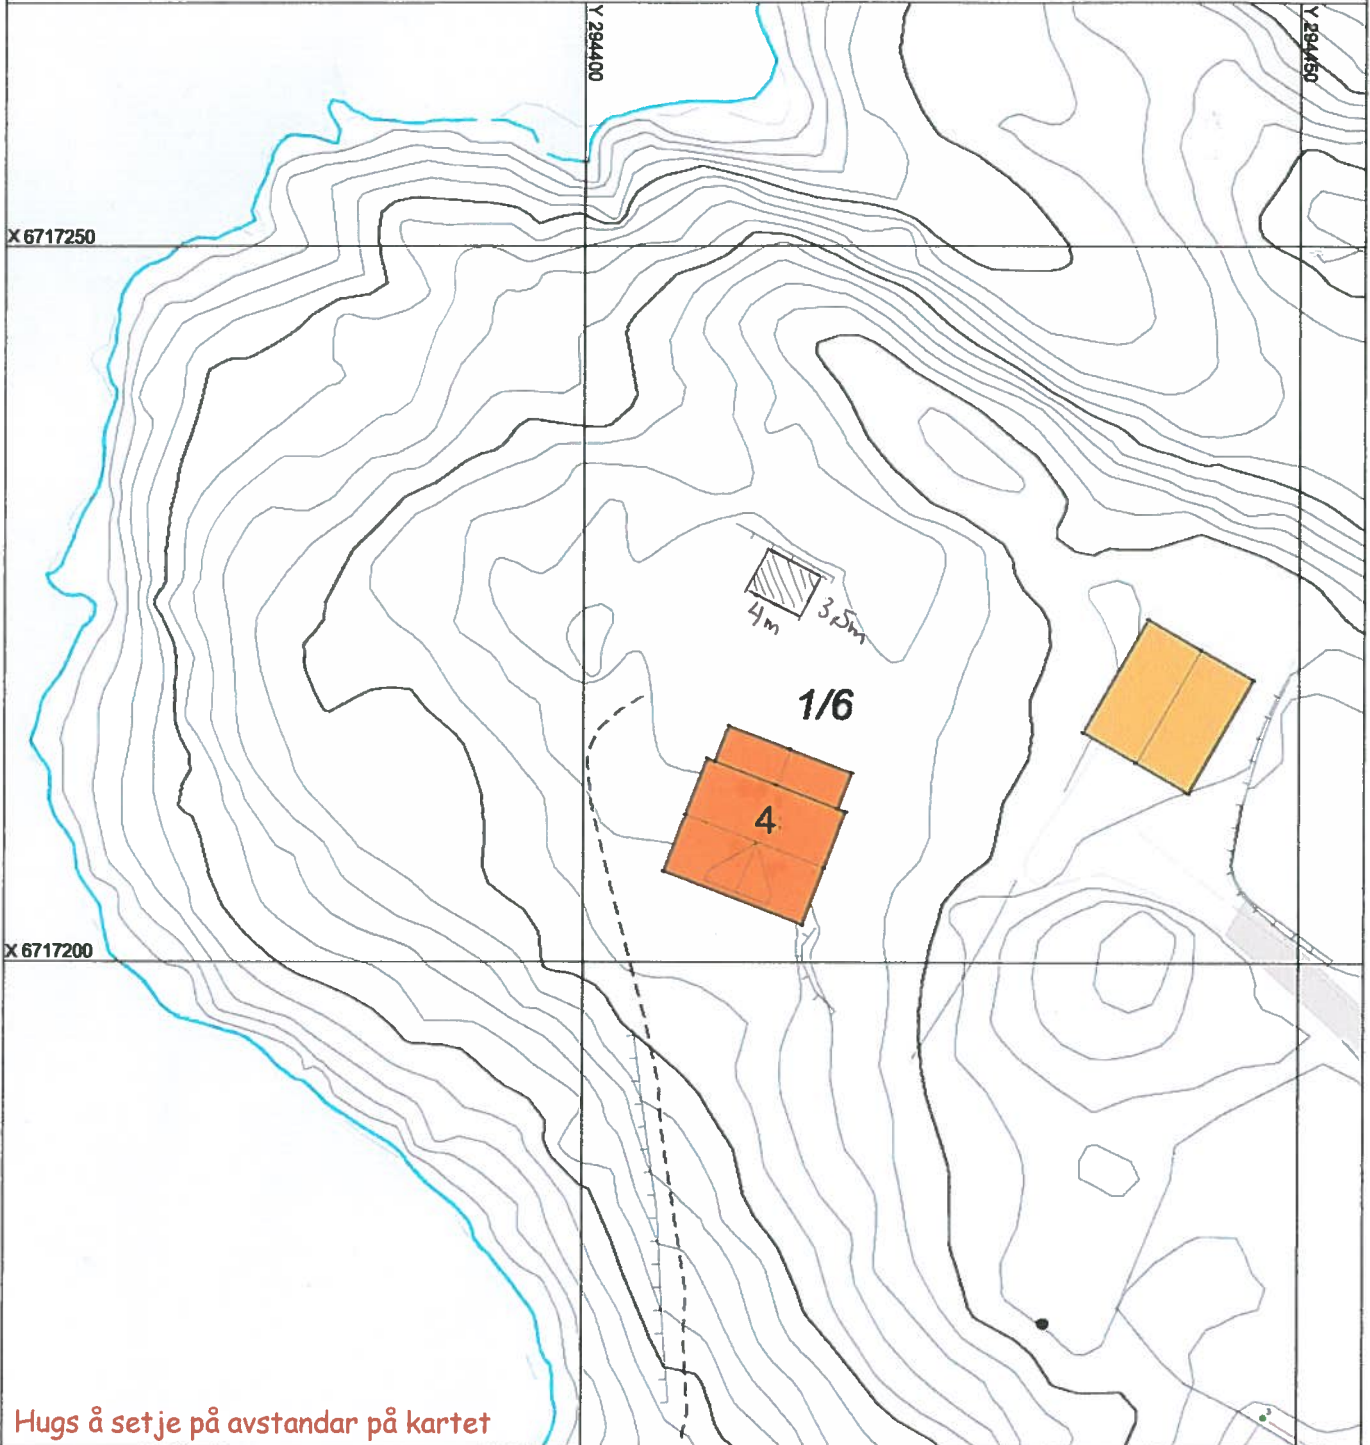

Hugs å setje på avstandar på kartet

SITUASJONSPLAN

Tiltak

Underskrift Situasjonplan

Dato