


Situasjonsskisse vedrørende drenering og overvann ved Vikane gard 23/3 og omliggende områder.

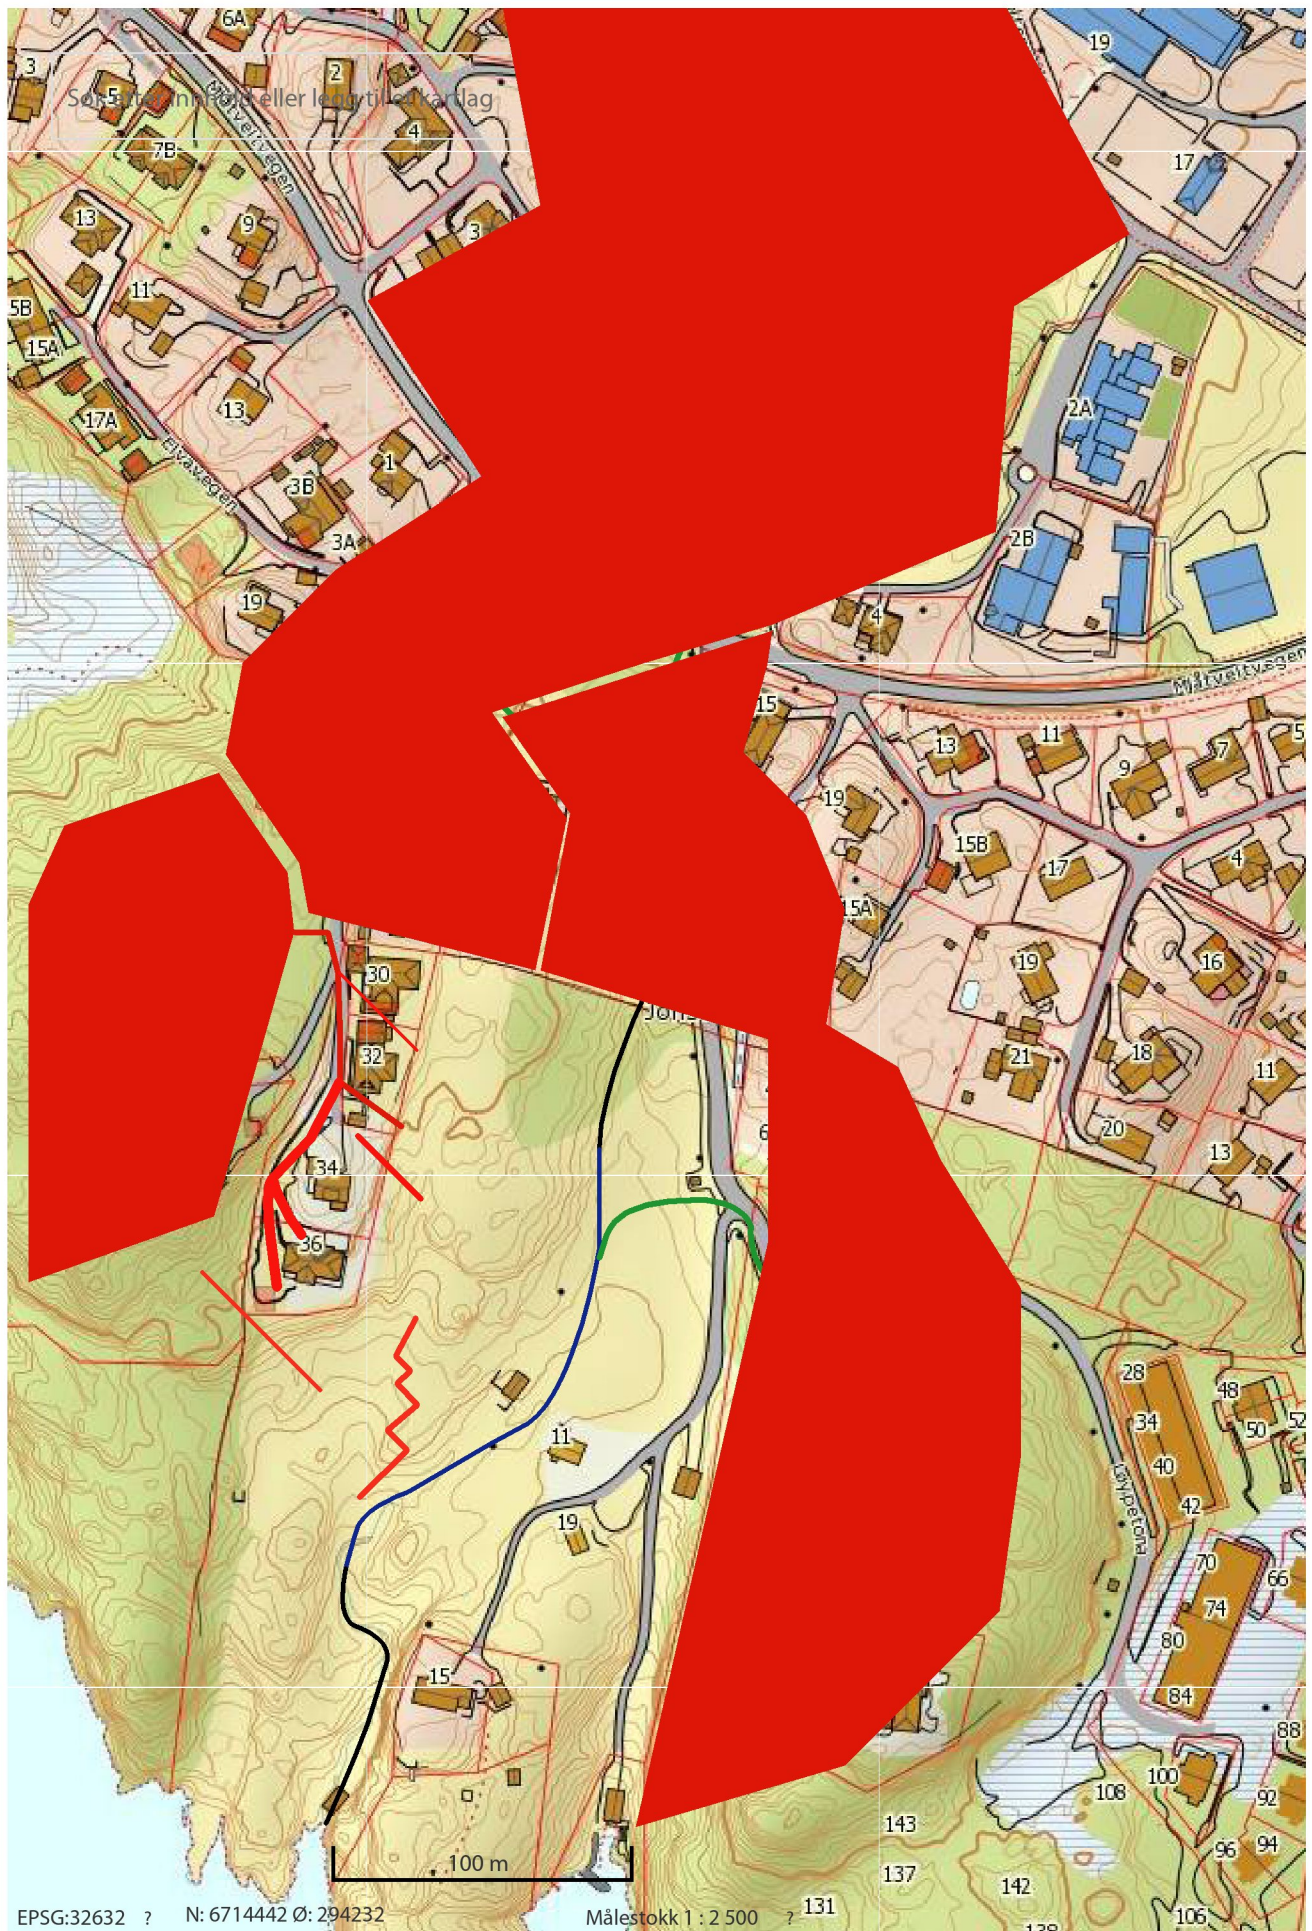

- Tegnforklaring
- Åpen grøft
 - Kisteveit
 - Nye tilførselsdren
 - Problemovevann
 - Utenomliggende nedslagsfelt