



Fasade sør

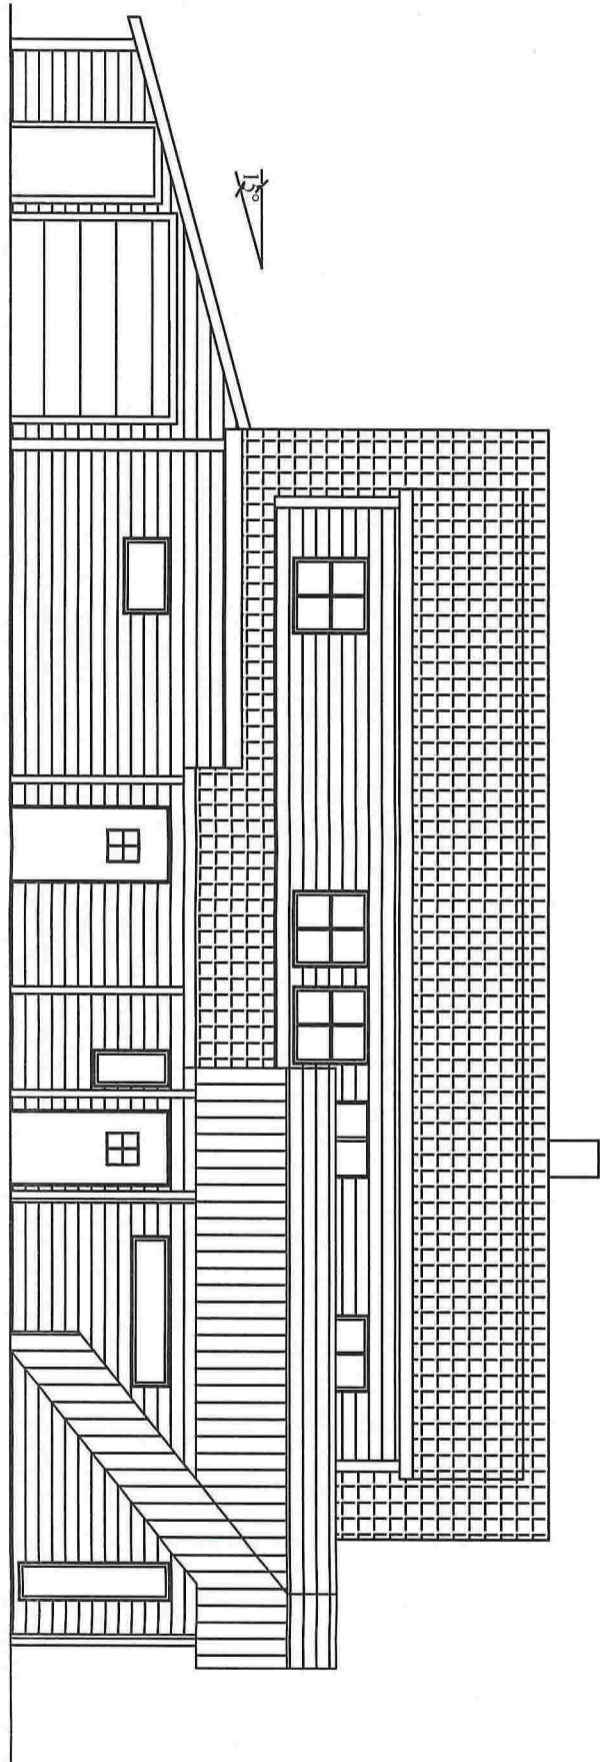


Fasade øst

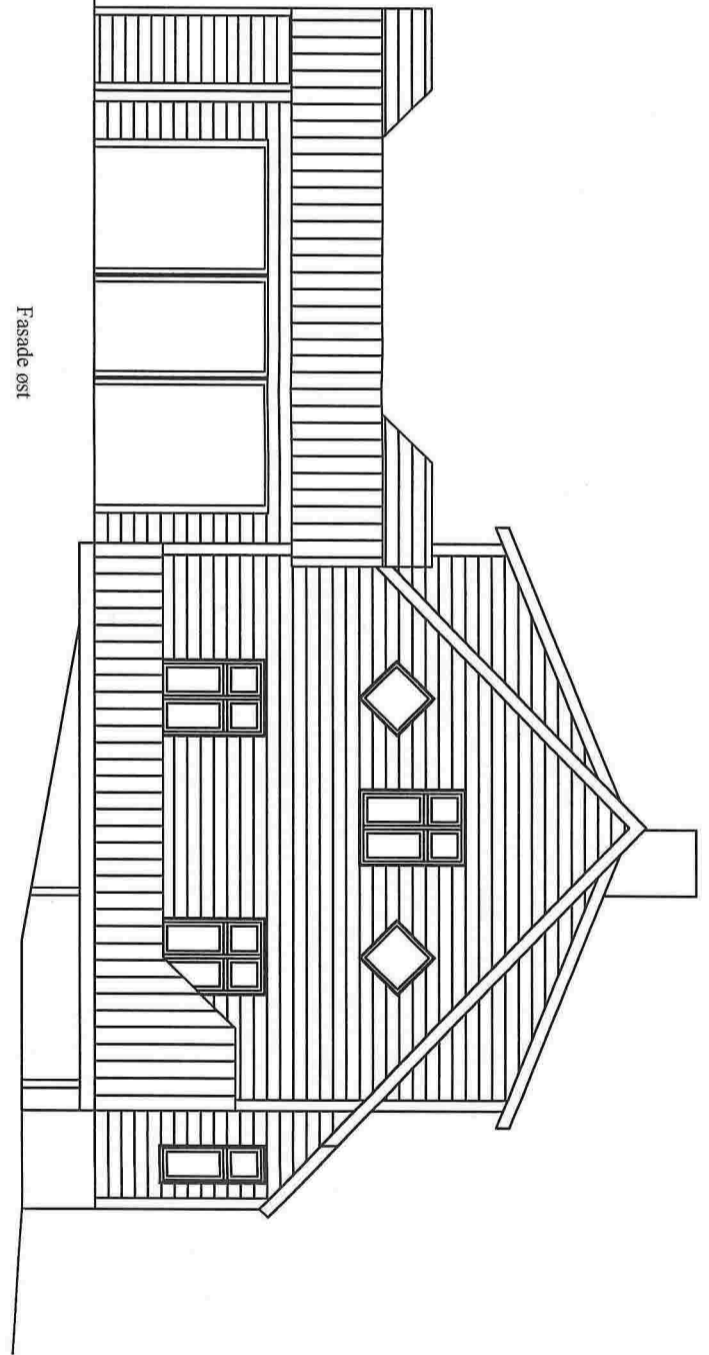


REV.	DATE	REVISJONEN GJELDER			SIGN.
Dato:	06.06.2017	Konstr. /Tegnet	Gnr/bnr:	Målestokk:	Tiltakshaver:
		DEH	19/51	1:100	Erik Herredsvela
Tittel:				Erstatning for:	Erstattet av:
Fasade øst og sør					
Sagstadvegen 144				EUB ltd	
Tilbygg stue, kjøkken & garasje					
Henvielse:	Vedlegg E1	Beregning:	Format: A3		


Fasade vest

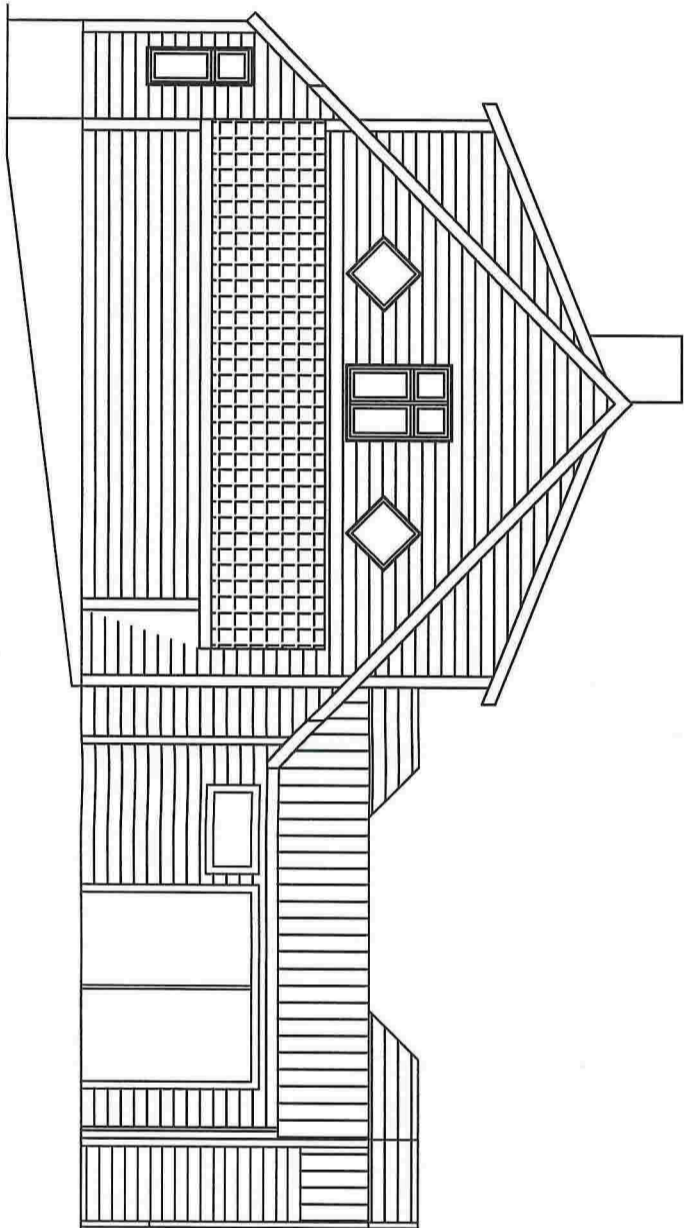


Fasade nord

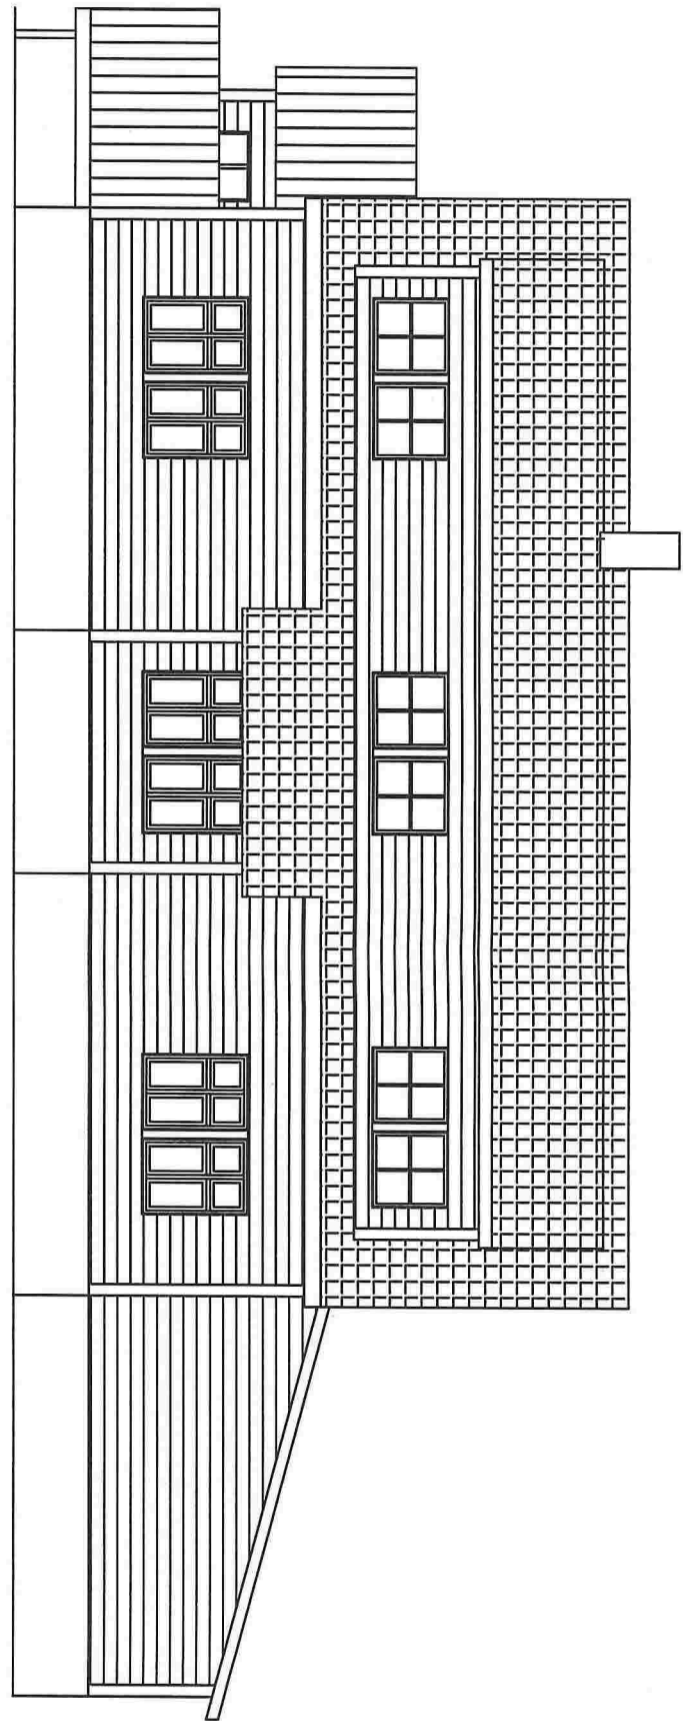

REV.	DATE	REVISJONEN GJELDER			SIGN.	
Dato:	06.06.2017	Konstr. /Tegnet	Gnr/bnr:	Målestokk:	Tiltakshaver:	
		DEH	19/51	1:100	Erik Herredsvela	
Tittel:					Erstatning for:	Erstattet av:
Fasade nord og vest						
Sagstadvegen 144					EUB ltd	
Tilbygg stue, kjøkken & garasje						
Henviing:	Vedlegg E2		Beregning:	Format: A3		

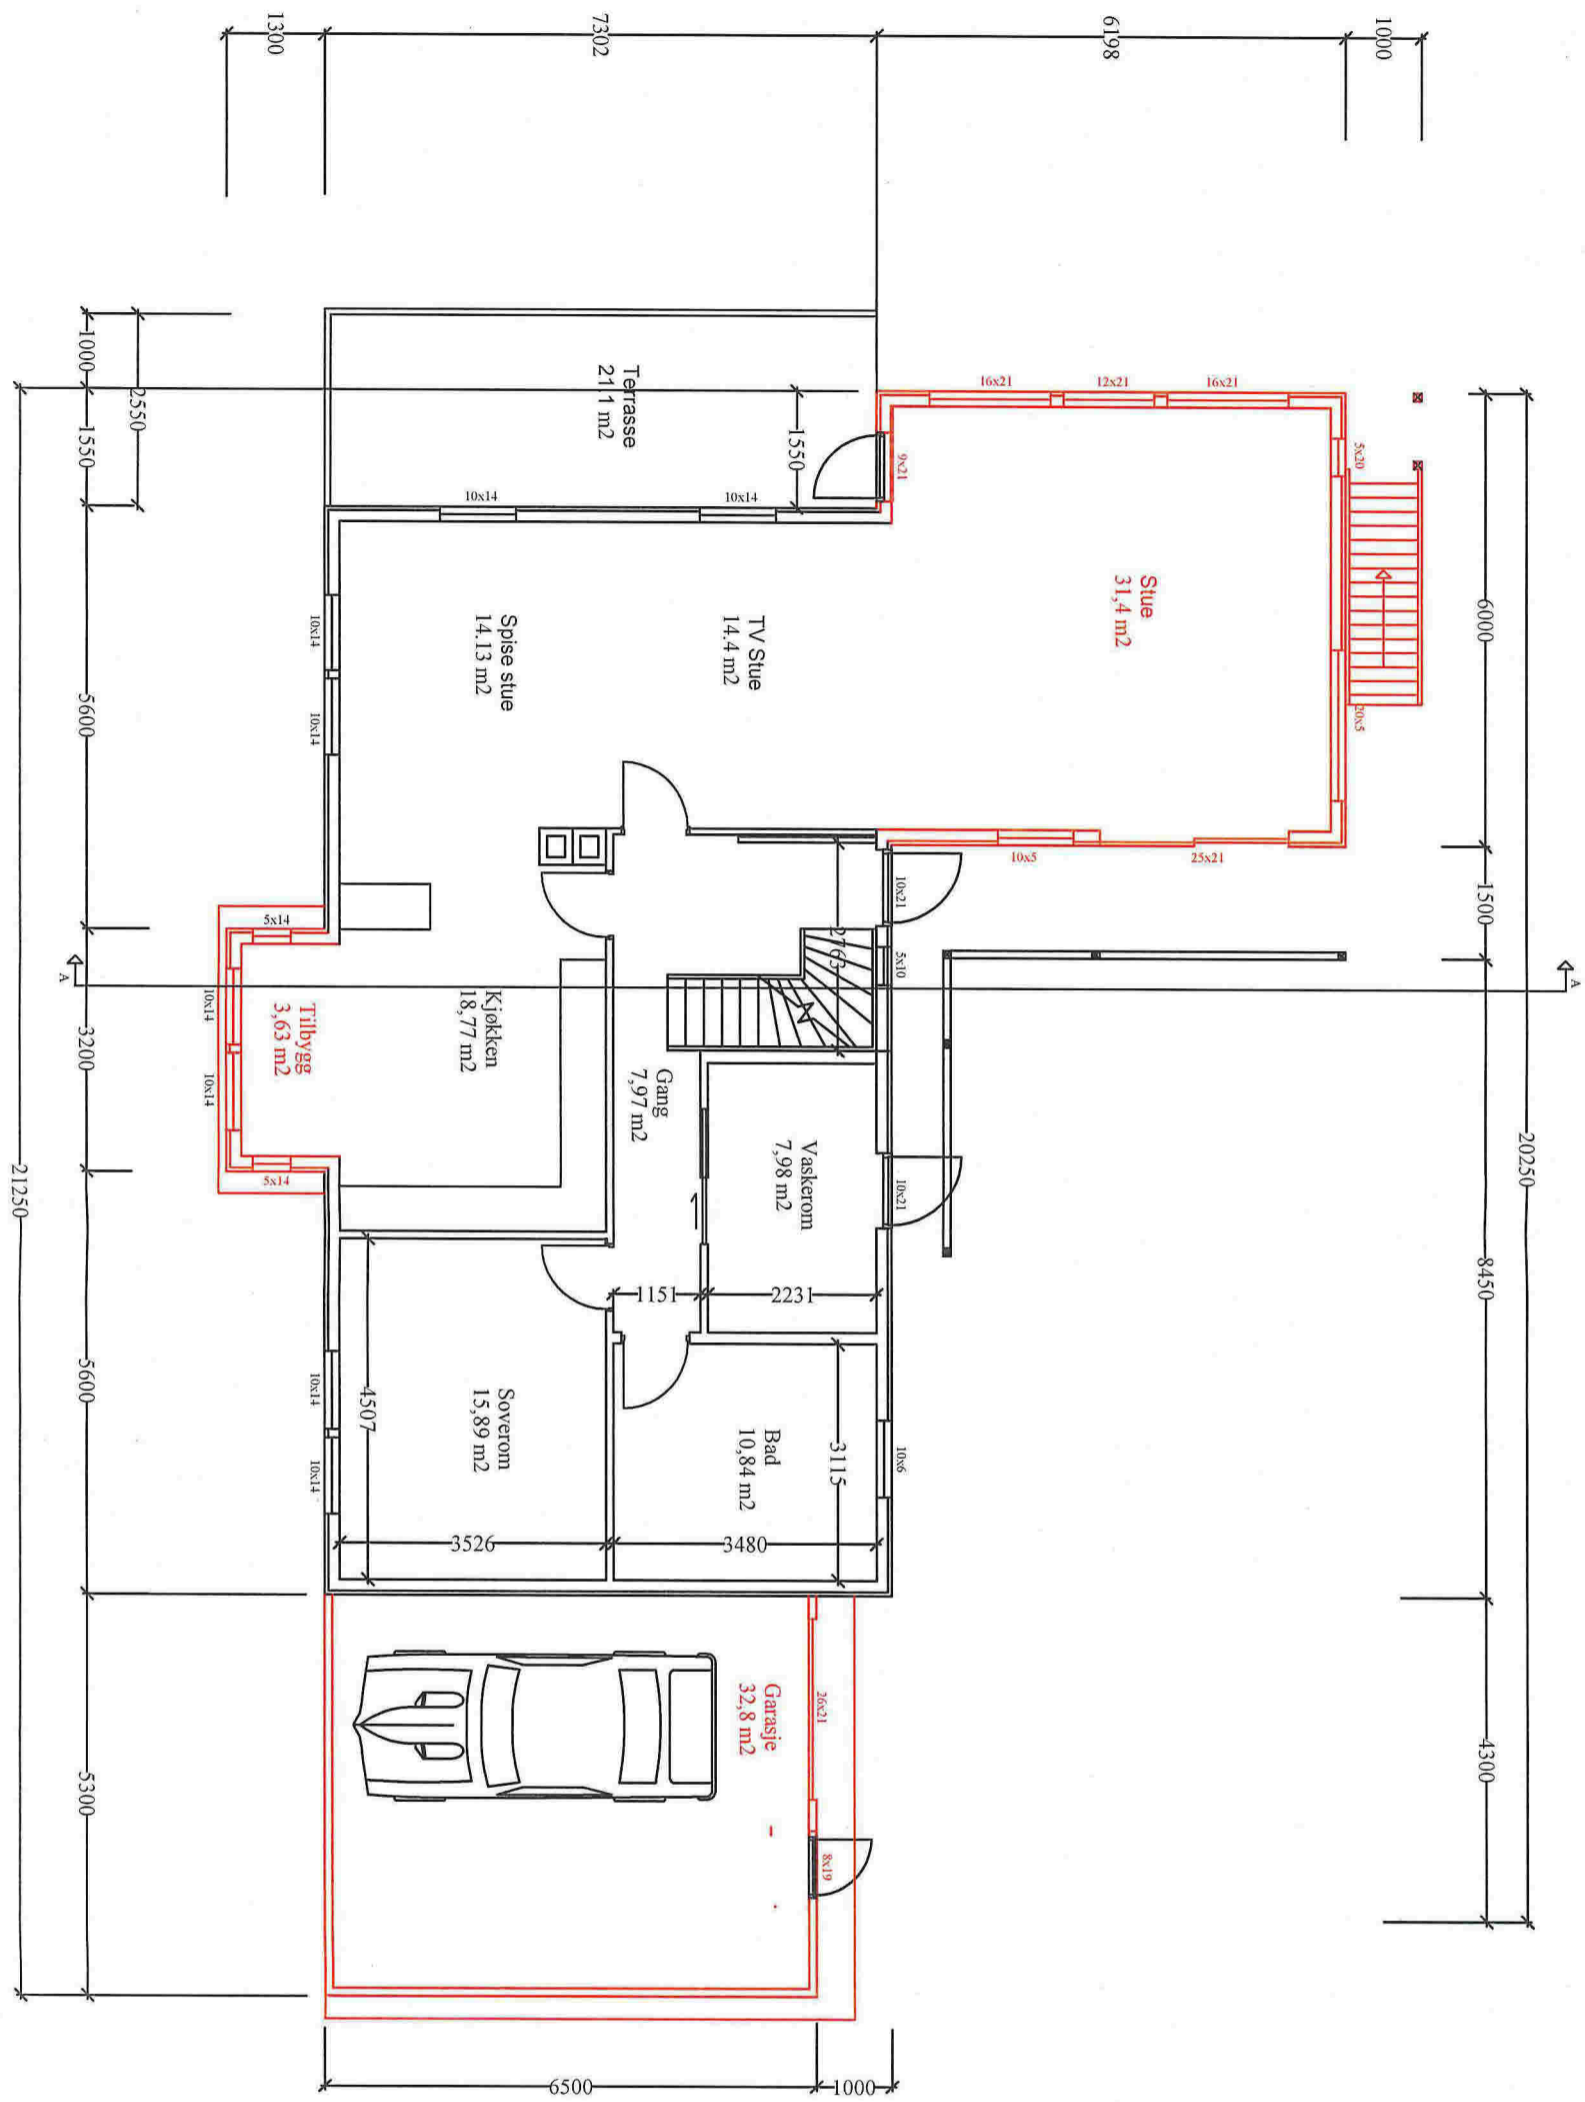


REV.	DATE	REVISJONEN GJELDER			SIGN.
Dato:	06.06.2017	Konstr. / Tegnet	Gnr/bnr:	Målestokk:	Tiltakshaver:
		DEH	19/51	1:100	Erik Herredsvela
Tittel:					Erstatning for:
Plantegning 1. etg.					Erstattet av:
Sagstadvegen 144					EUB ltd
Tilbygg stue, kjøkken & garasje					
Hvisning:	Vedlegg E3	Beregning:	Format: A3		

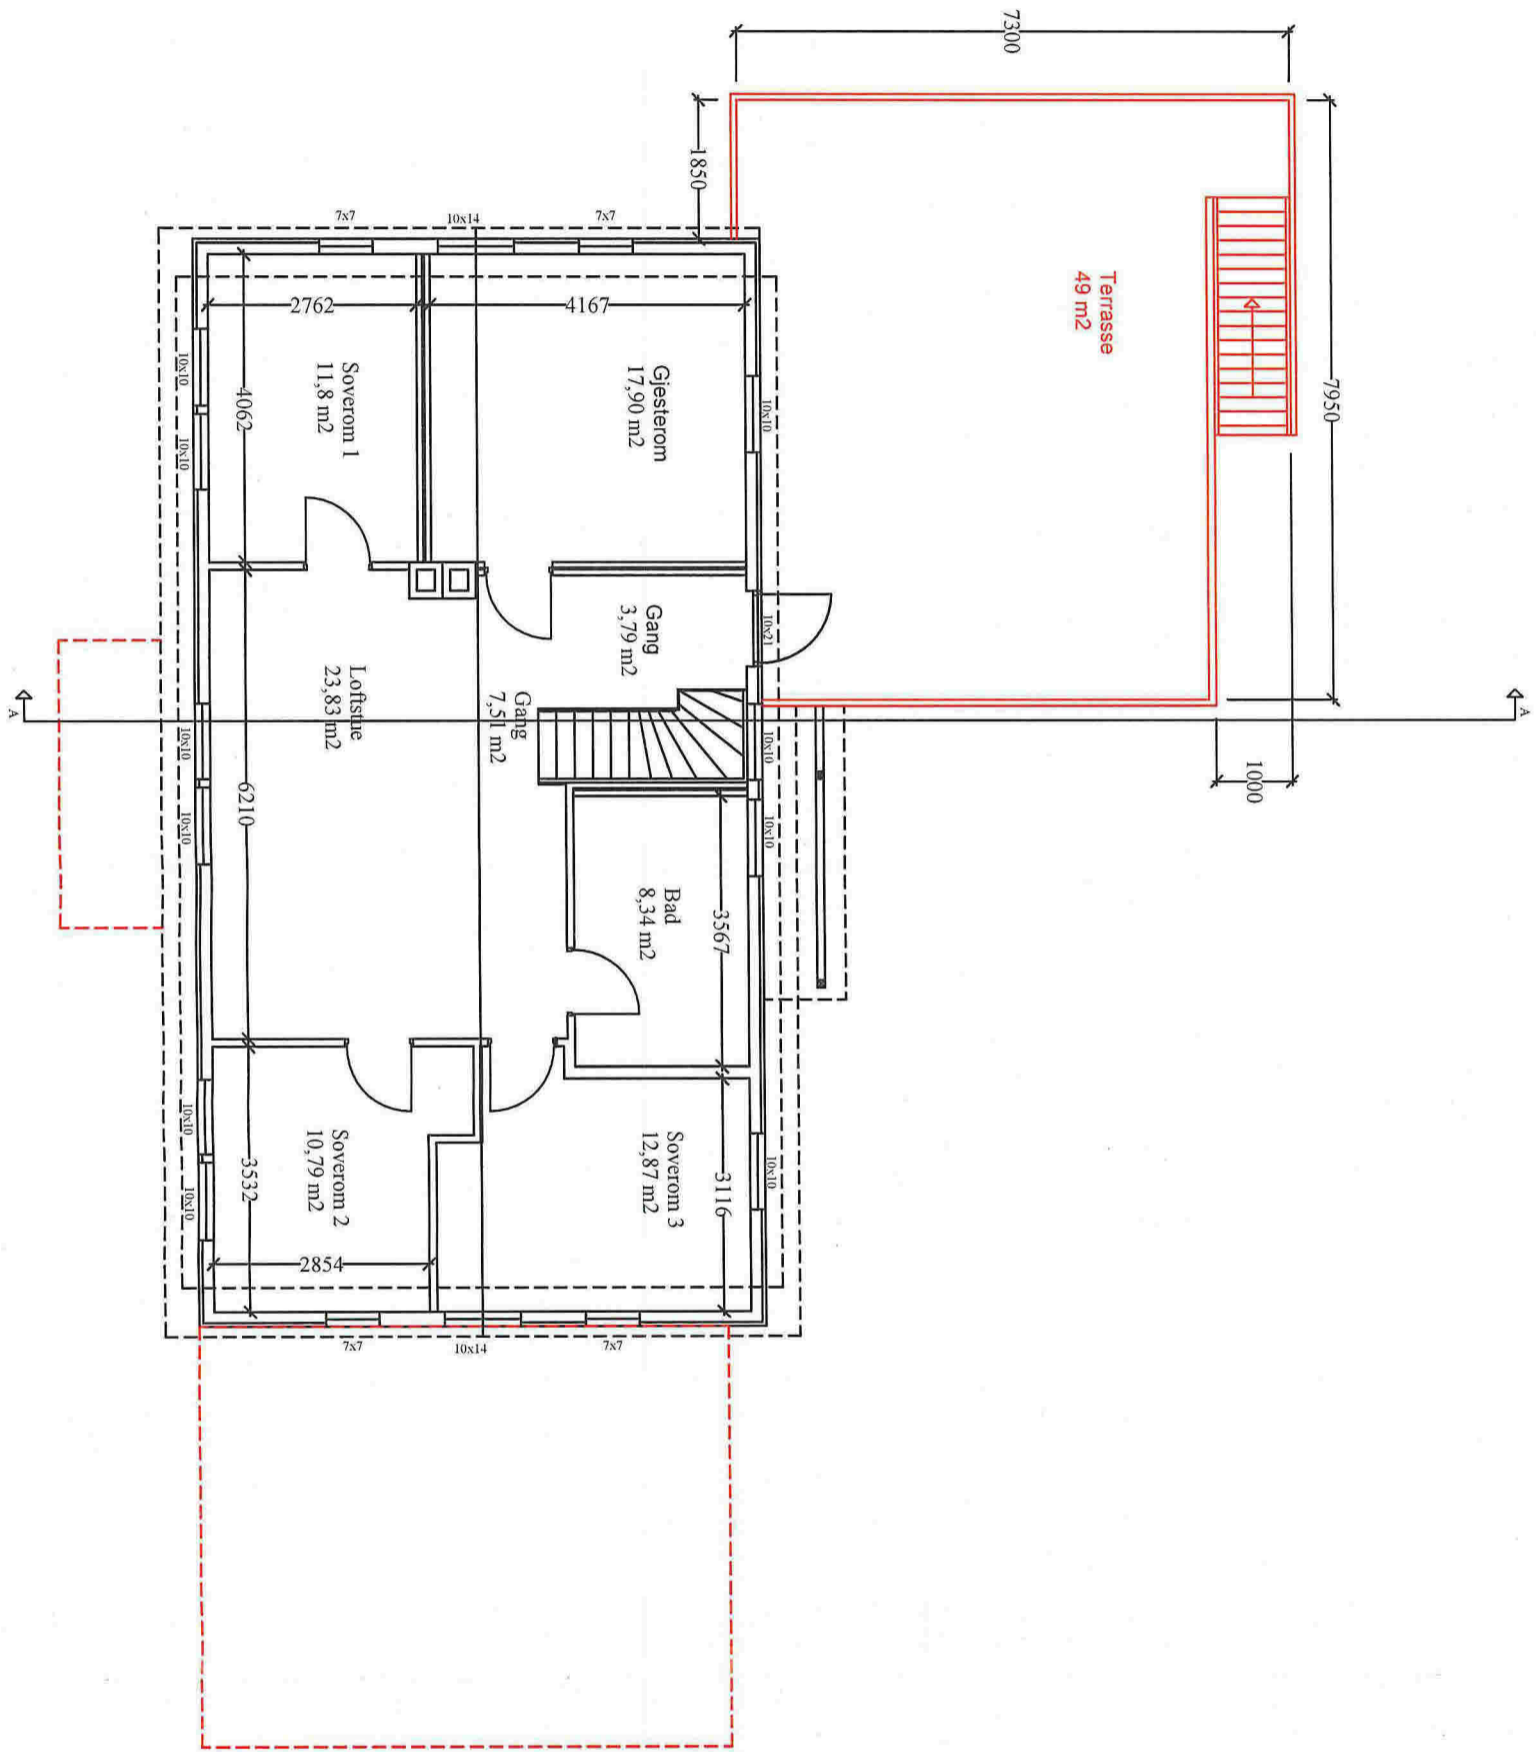

REV.	DATE	REVISJONEN GJELDER			SIGN.
	06.06.2017	Konstr. / Tegnet DEH	Gnr/bnr: 19/51	Målestokk: 1:100	Tiltakshaver: Erik Herredsvela
Tittel: Plantegning 2. etg.				Erstatning for:	Erstattet av:
Sagstadvegen 144 Tilbygg stue, kjøkken & garasje				EUB ltd	
Henvising: Vedlegg E4		Beregning:		Format: A3	

Detaljsnitt 1

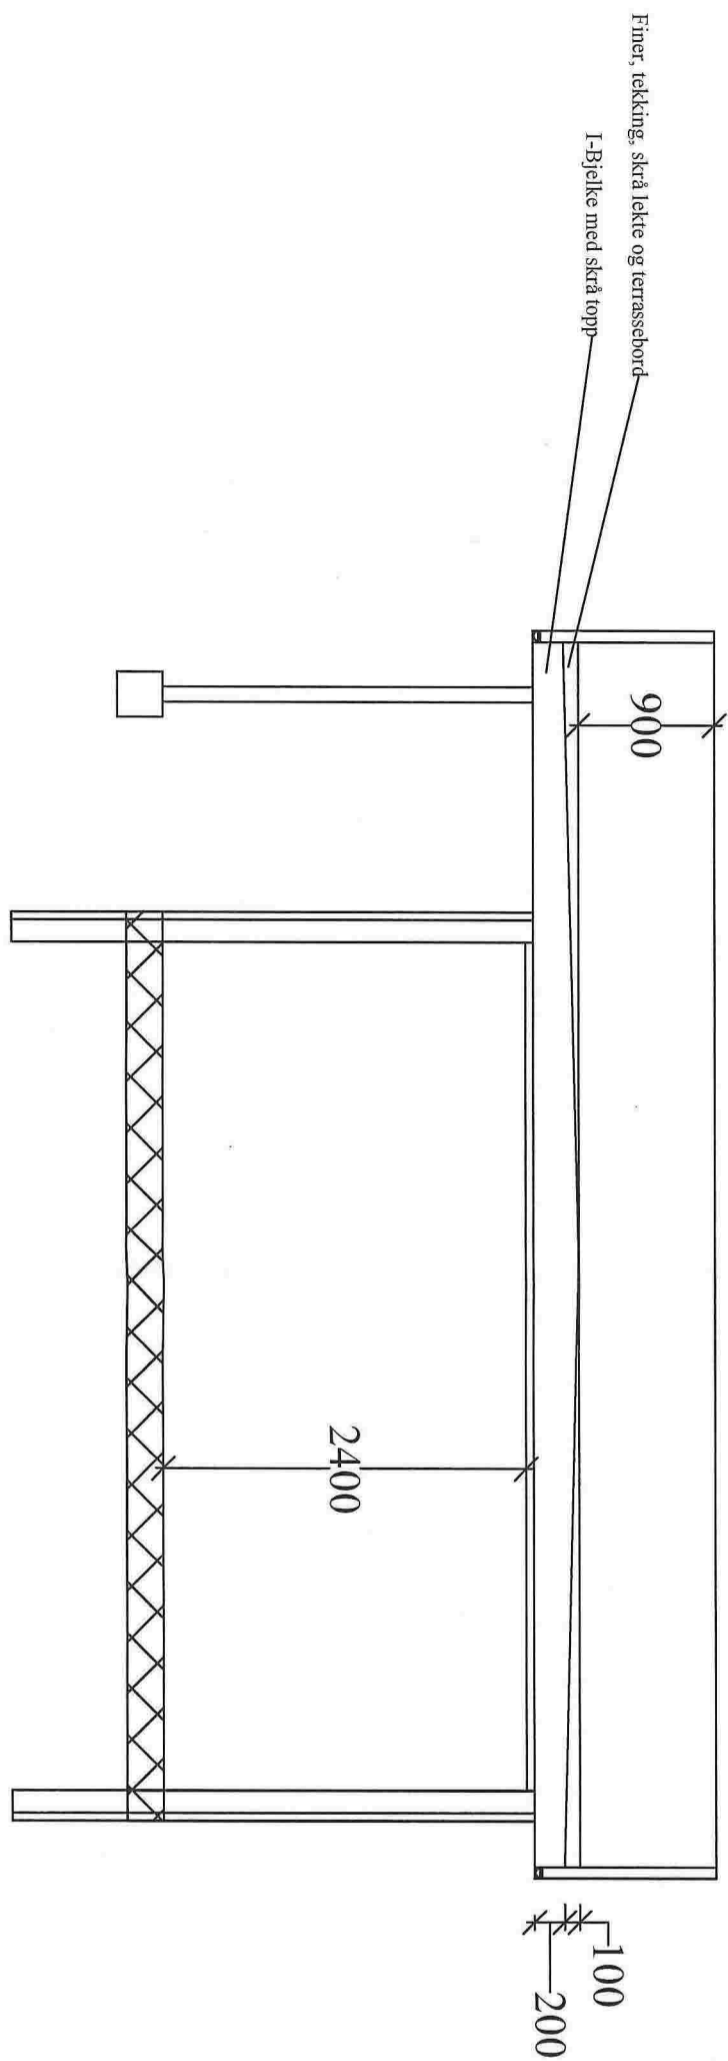

REV.	DATA	REVISJONEN GJELDER		SIGN.
Dato:	Konstr. /Tegnet	Gnr/bnr:	Målestokk:	Tiltakshaver:
06.06.2017	DEH	19/51	1:50	Erik Herredsvela
Tittel:			Erstatning for:	Erstattet av:
Sagstadvegen 144			EUB ltd	
Tilbygg stue, kjøkken & garasje				
Henvisning:	Beregning:	Format:		
Vedlegg E5		A3		

# SITUASJONSKART

Gnr/Bnr: 19/51  
Adresse: Sagstadvegen 144  
Eigar/søkar: Elisabet og Erik Herredsvela

Kvalitet : FKB-B

Gjeldande plan : Kommuneplan  
Planformål : LNF

Vår referanse: PAS

Sign. ....




Målestokk: 1:500  
Dato: 13.02.2017

MELANI  
KOMMUN



- Gjerde
- Usikker eigedomsgrense
- Målt eigedomsgrense
- Bolighus
- Andre bygg

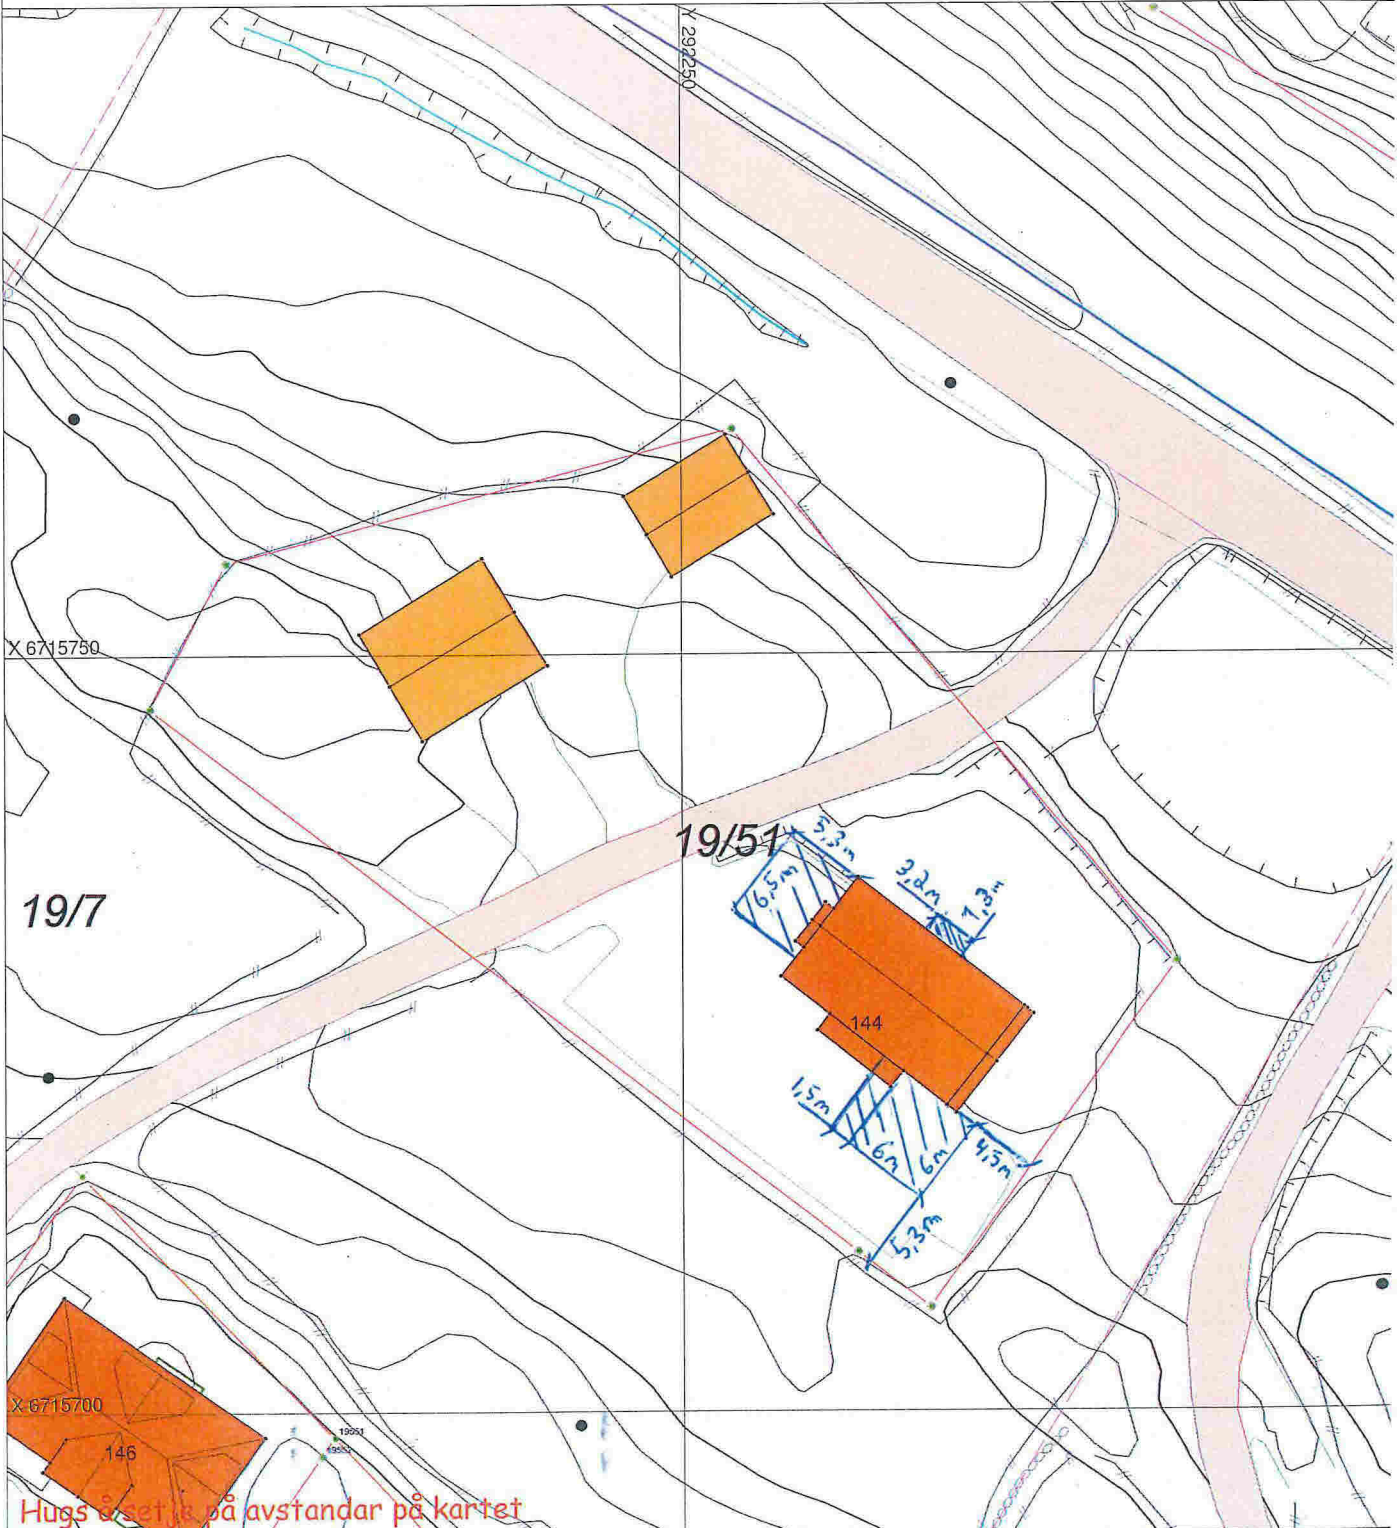

## SITUASJONSPLAN

Tiltak

*Erik Herredsvela* 30.06.17  
Underskrift Situasjonsplan Dato