

SITUASJONSKART

Gnr/Bnr: 27/41
Adresse: Austre Heiane 27
Eigar/søkar: Berit Iren Midtun

Kvalitet : FKB-B

Målestokk: 1:500
Dato: 05.01.2017



MELAND
KOMMUNE




Gjeldande plan : Kommuneplan
Planformål : LNF

Vår referanse: PAS

Gjerde
Usikker eigedomsgrænse
Målt eigedomsgrænse

Bolighus
Andre bygg

Sign.

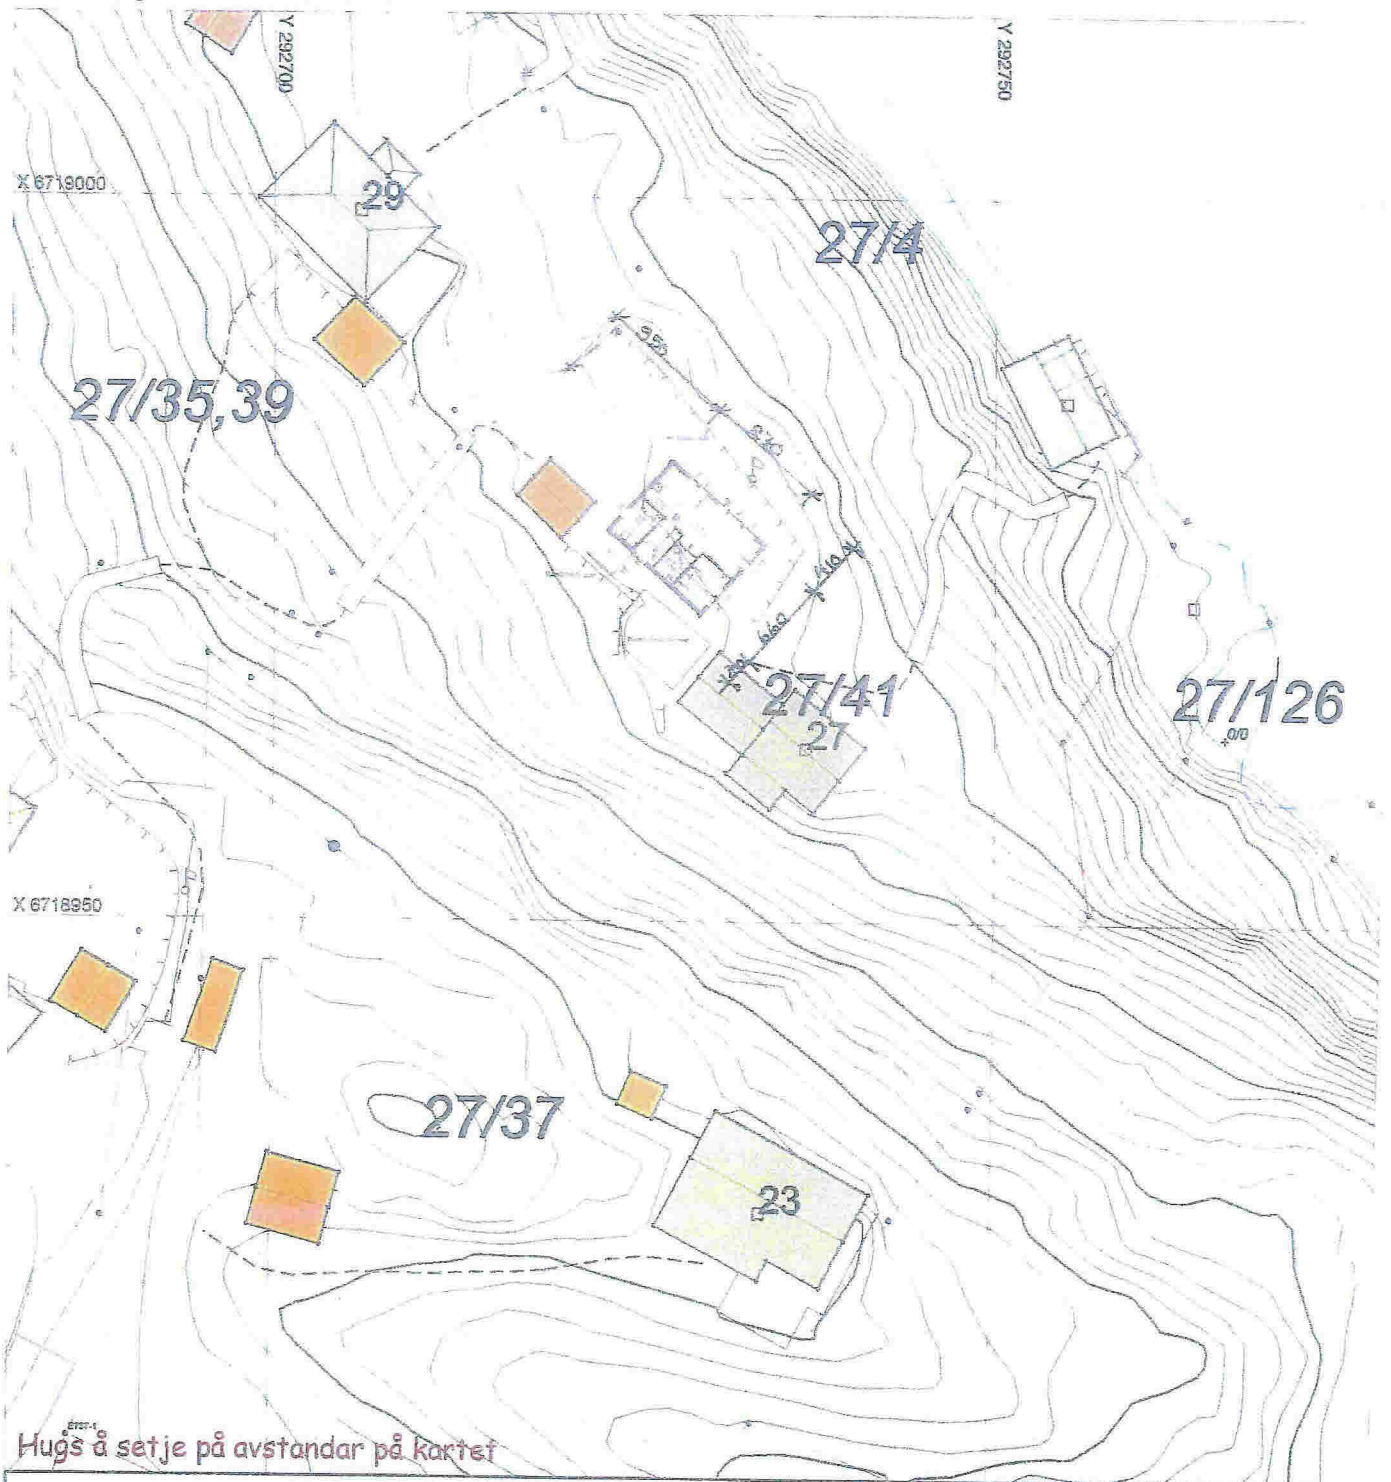

Hugs å setje på avstandar på kartet

SITUASJONSPLAN

 Tiltak

Underskrift Situasjonsplan

Dato

- 1. Anleggsvei
- 2. Kloakk
- 3. Vannforsyning

