

SITUASJONSKART

Gnr/Bnr: 9/10, 9/148
 Adresse: Buarøy, Brandsøy/Fjeldsbø
 Eigarsøkar: Buarøy, Brandsøy/Fjeldsbø
 Kvalitet: FKB-B

Målestokk: 1:500
 Dato: 21.08.2017




MELAND
 KOMMUNE



Gjeldande plan: Kommuneplan
 Planformål: LNF
 Vår referanse: PAS

Sign. *Jef*

— # Gjerde
 - - - Usikker eigedomsgrense
 — — — Målt eigedomsgrense
 Bolighus
 Andre bygg

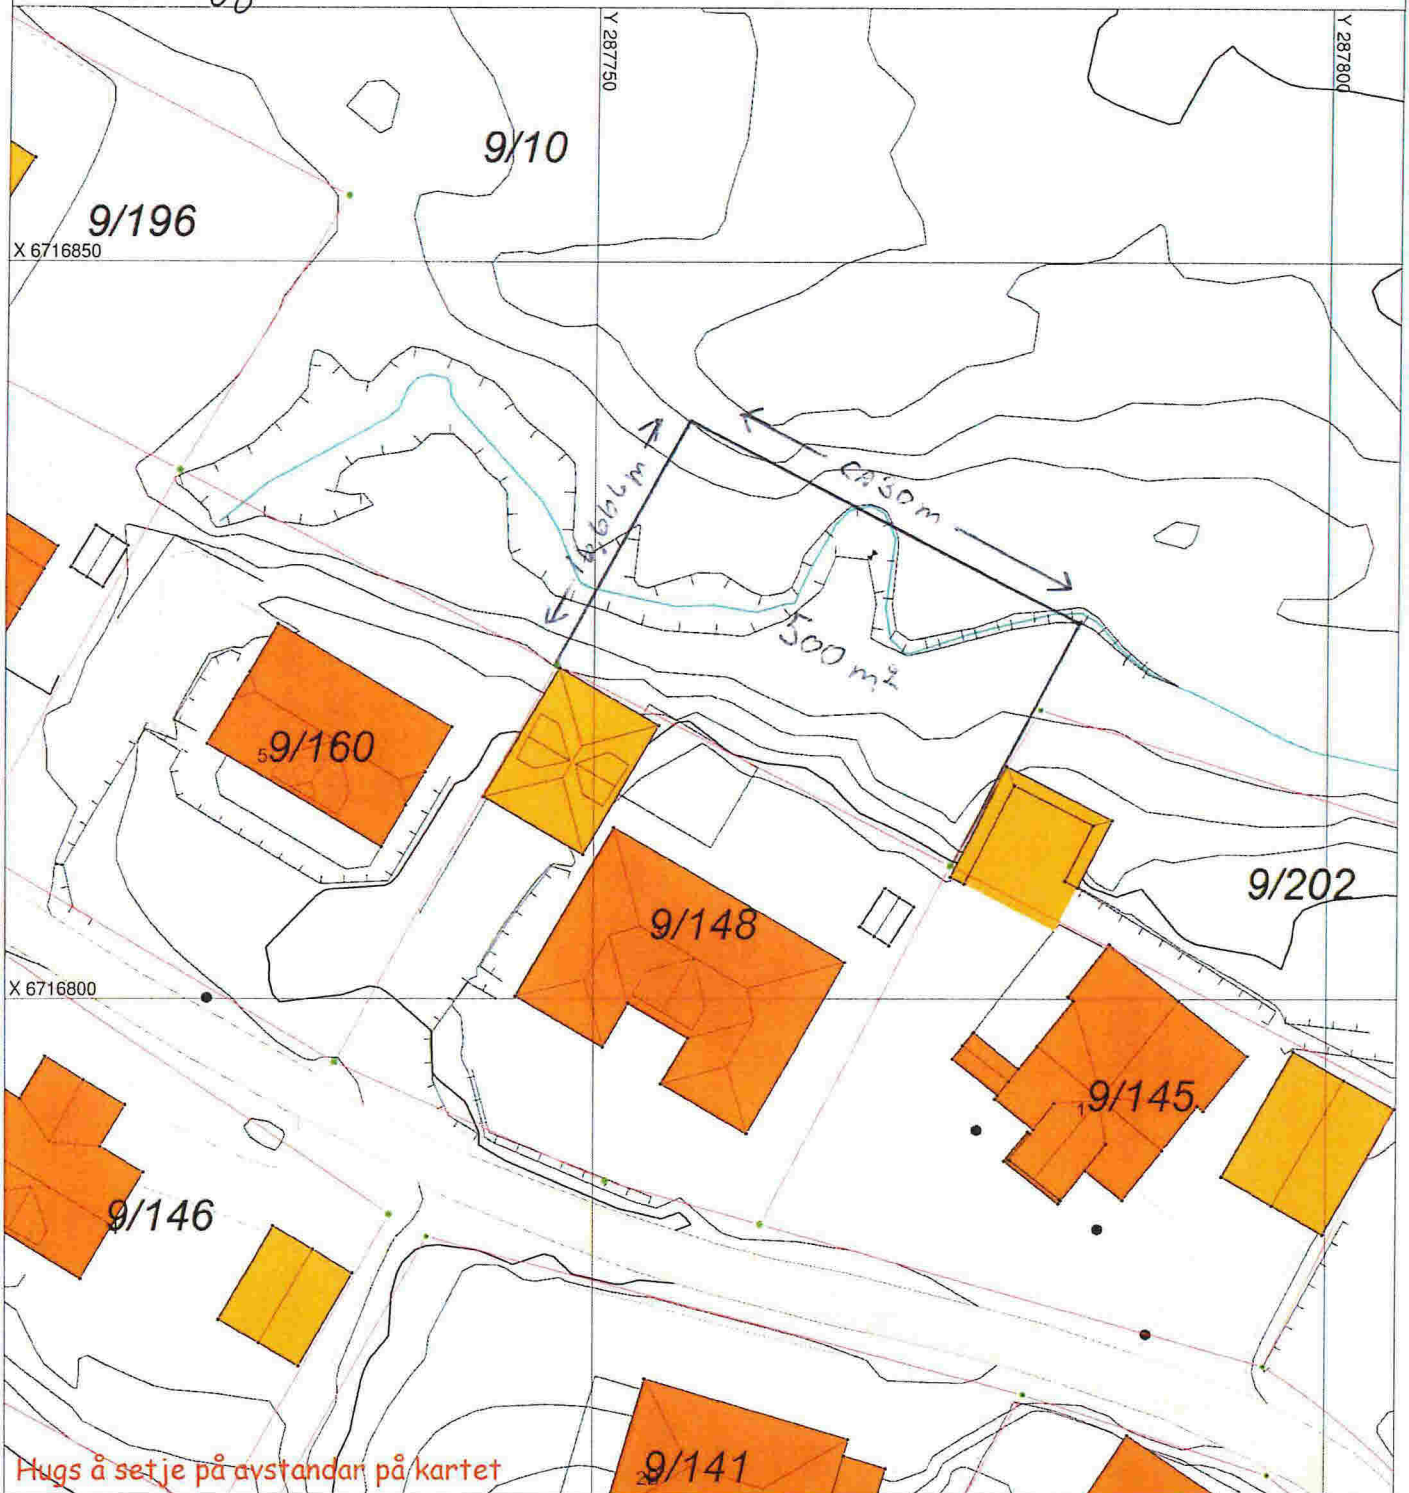

SITUASJONSPLAN

Tiltak

Jan Erik Fjeldsbø 25/8
 Underskrift Situasjonsplan Dato