



Statens vegvesen

Henning Wilhelmsen
Røysetvegen 92
5918 FREKHAUG

Behandlende enhet:
Region vest

Saksbehandler/telefon:
Lars Ottar Sagstad / 94802882

Vår referanse:
16/30232-5

Deres referanse:

Vår dato:
04.09.2017

Løyve- avkjørsel til 1 bustadeining- Gnr. 14 bnr. 6 – Erstad – Meland kommune

Vi viser til søknad om avkjørsel datert 28.juni 2017.

Vedtak

Med hjemmel i vegloven [§ 40](#) og [§43](#) godkjenner vi avkjørsel fra fv. 244 hp 1 ved km 6,029 til gnr. 14 bnr. 6 i Meland kommune. Følgende vilkår gjelder for godkjenningen:

1. Avkjørselen skal være plassert i tråd med vedlagt skisse, datert 03.12.2014. I tillegg skal vedlagt prinsippskisse være fulgt.
2. Tillatelsen gjelder følgende tiltak og planlagt bruk/formål: 1 ny boligenhet på gnr 14 bnr 6.
3. Det må være snuplass eller etableres en snuplass inne på egen eiendom, slik at det ikke blir nødvendig å rygge ut på offentlig veg.
4. Tillatelsen gjelder bare tilknytningspunktet til riks-/fylkesvegen. Søker må selv avklare eiendomsforhold og innhente nødvendige rettigheter som gjelder bruk og opparbeiding av avkjørsel, frisisiktsoner og adkomstveg. Slike rettigheter bør tinglyses.
5. Frisikt 1,1 meter over bakken 4 meter inn i avkjørsel skal være minimum 45 meter til begge sider av kjørebanelen. Sikten frem- og bakover på vegen ved avkjørsel må være minimum 45 meter. Eventuelle planter o.l. i frisisiktsonen kan ikke være høyere enn 0,5 meter.

6. Svingradius skal være 4 meter (diameter 8 meter). Det skal smaleste punktet i avkjørselen skal være 5 meter.
7. Bruker/eier må til ei kvar tid holde avkjørselen i den stand det er sett krav til i vilkåra. Hvis kravene ikke er oppfylt, kan Statens vegvesen trekke tilbake tillatelsen.
8. Tillatelse faller bort dersom avkjørselen ikke er tatt i bruk til nevnte formål innen tre – 3 – år etter at tillatelsen er gitt.

Rett til å klage

Det kan klages på dette vedtaket, jf. forvaltningslovens § 28. Mer informasjon om hvordan det klages finnes i skjema [«klage på forvaltningsvedtak»](#). Fristen for å klage er tre uker fra vedtaket er mottatt. Klageinstans er Hordaland fylkeskommune. Klage sendes til Statens vegvesen Region vest, postboks 43, 6861 Leikanger , som vil videresende klagen til klageinstansen.

Vedlegg

Skisse for avkjørsel
Prinsippskisse

Plan og forvaltning Bergen
Med hilsen


Kari Elster Moen
Overingeniør

Lars Ottar Sagstad
Overingeniør

Dokumentet er godkjent elektronisk og har derfor ingen håndskrevne signaturer.

Kopi
Meland kommune, Postboks 79, 5906 FREKHAUG


PRINSIPPSKISSE

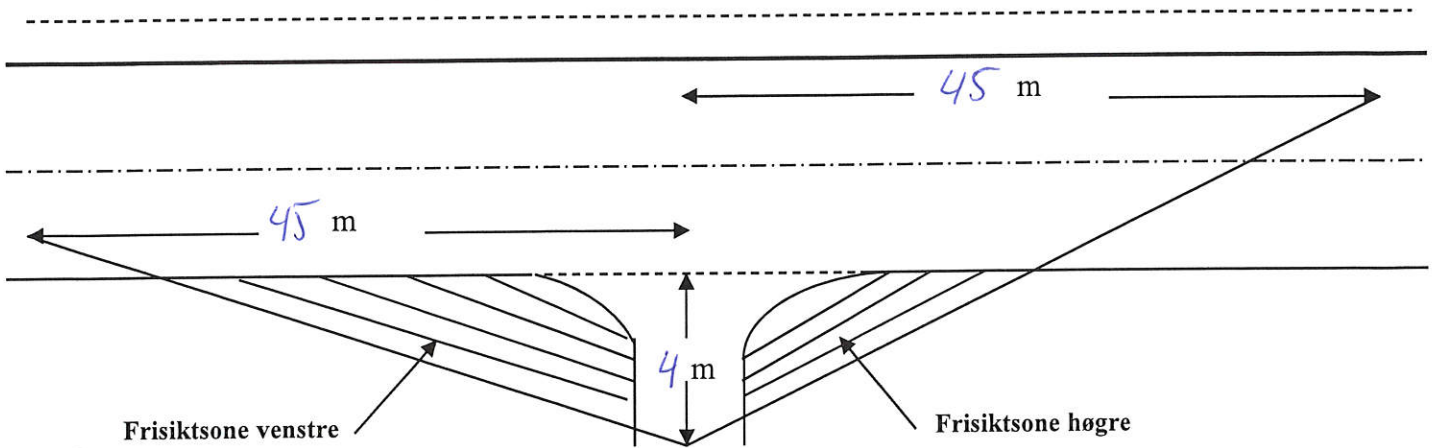


Tilsvarende siktlengder som vist på tegningen må også gjerast gjeldande for trafikken som kjem på hovedvegen og skal inn i avkjørsla (sikt bakover og framover langs hovedvegen)

Av hensyn til snø og vegetasjon skal det i frisiktsonen vera fritt for sikhinder høgare enn 0,5 m. over hovedvegens nivå

Krav til svingradius for avkjørsla :

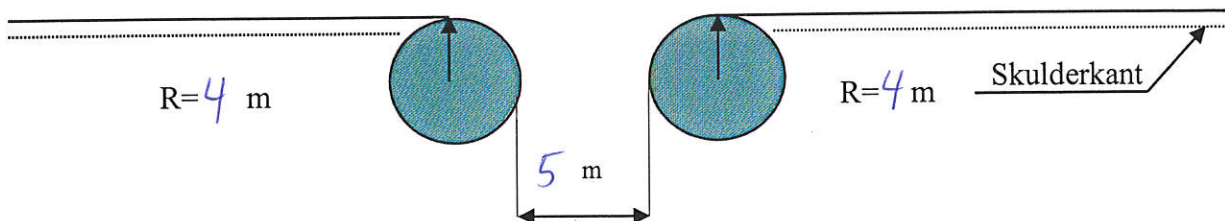

Krav til lengdeprofil for avkjørsla/tilkomstveg:

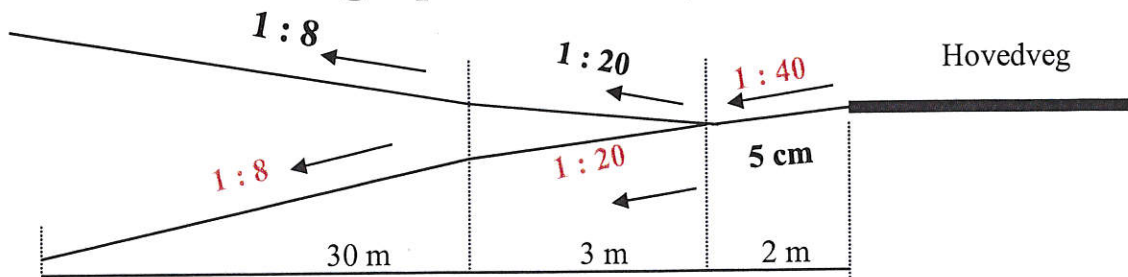

Fv: 244Hp: 1 Km pel: 6029 Stad: Erstad

Saksnr: 2013/129529-004

Vedlegg 2013/29529-004

grøft

autogryse m/tilkomsveg

frisiktssone



03.12.2014

Målestokk 1:500

Statens vegvesen