


Vedlegg Q2

ERKLÆRING

Vedr.: Erklæring i samsvar med Plan og Bygningslovens § 29-4. Bygningens plassering, høyde og avstand fra nabogrense.


Som eier av Gnr.25 Bnr.117, gir jeg, Daniel Nilsen, tillatelse til at eier av Gnr.25, Bnr.27, Kenneth Bergesen, får bygge tilbygg til bolig inntil 2 meter fra felles grense, som vist i vedlagt situasjon D1.

Sted og dato: Foss 24/8-17

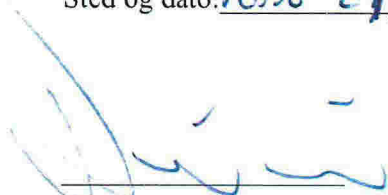

Daniel Nilsen

Vedlegg: Situasjon D1

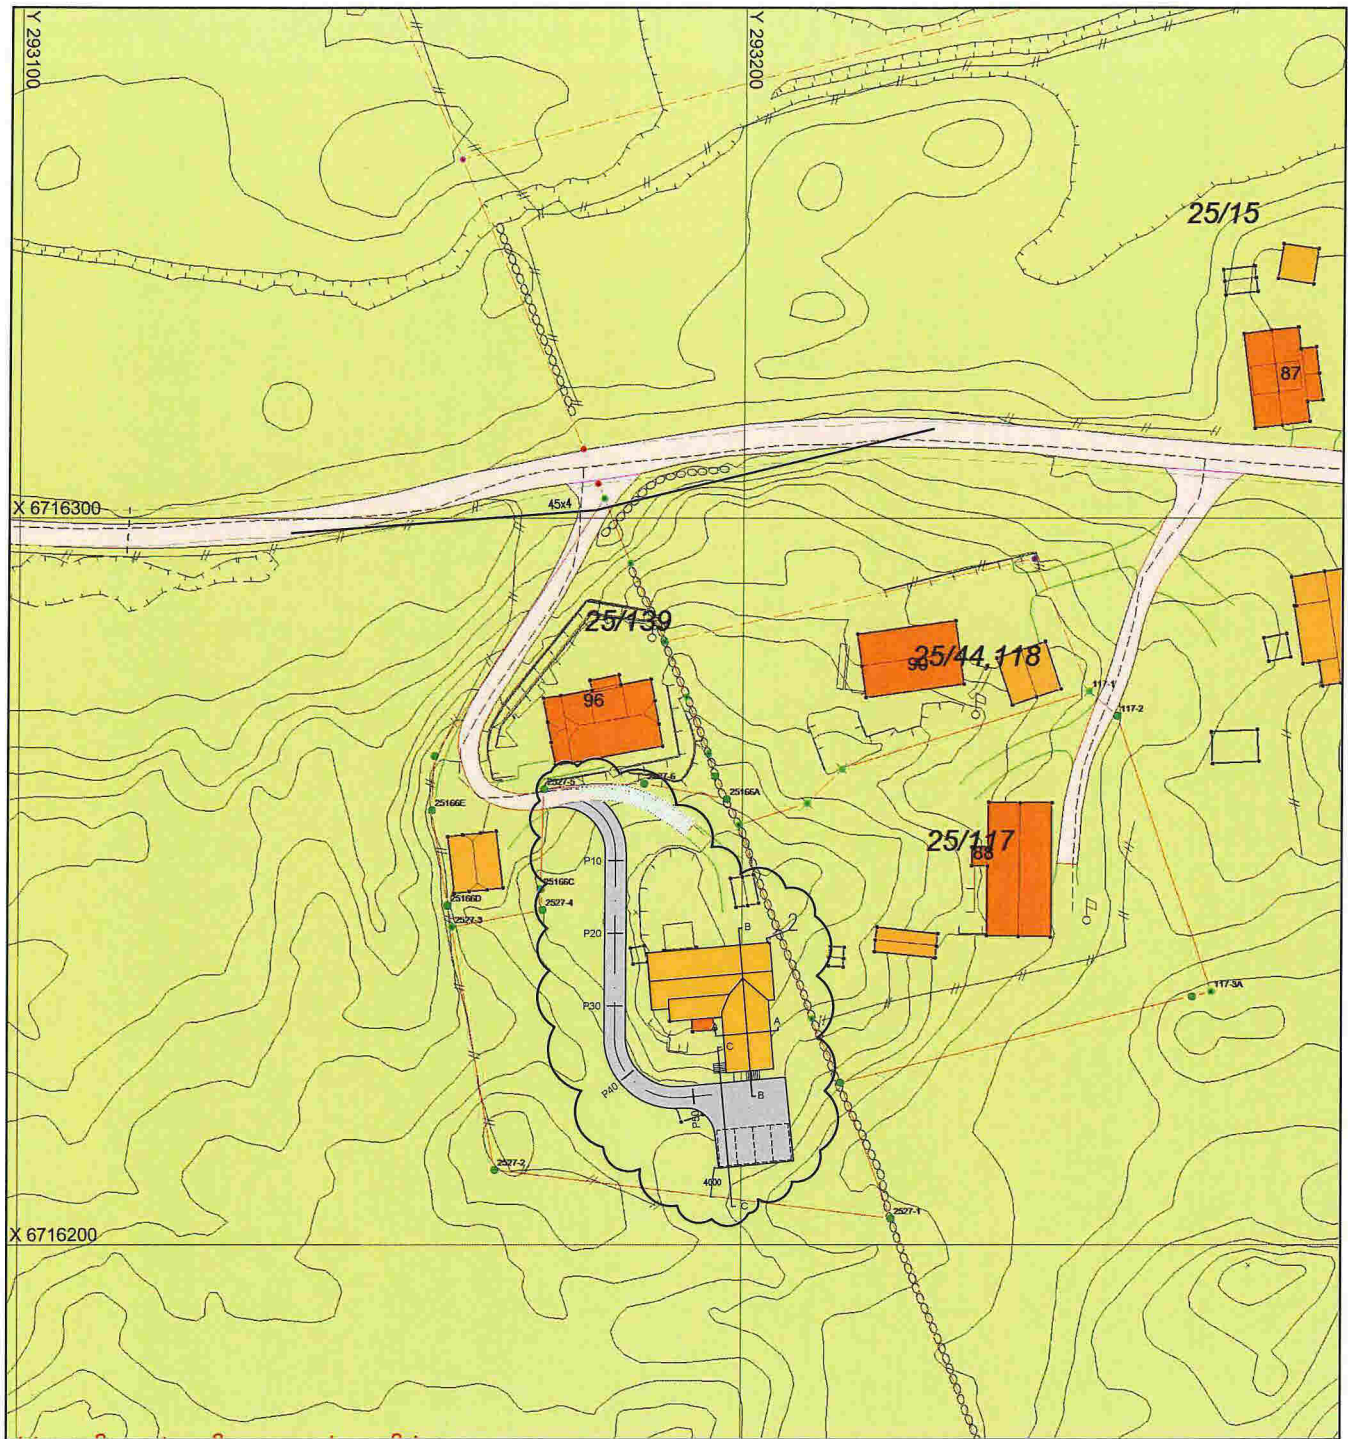

	BYA	BRA	Tomt	%-BYA
Eks.	88M ²	101M ²	2366M ²	3,7%
Nytt	107M ²	139M ²		4,5%
Total	195M ²	240M ²		8,2%

REV.	ENDRING GJELDER	DATE	TEGNET
------	-----------------	------	--------

Kenneth Bergesen
Fosse 98, Gnr.25, Bnr.27, Meland

Situasjon

UTKAST / SKISSE NABOVARSLING OG BYGGEMELDING ARBEIDSTEGNING
(NB: BESTILLINGER MÅ KUN GJØRES FRA ARBEIDSTEGNINGER)

ASKØY	TEGN. AV	KONTR. AV	MÅL	PROSJ. NR.	BYGG	TEGN. NR.	REV.
15.06.17	JFA	AK	1:1000-A4	16075	.	001	.

PROSJEKTSTYRING VEST AS

PB. 66
5318 STRUSSHAMN

PROSJEKTADMINISTRASJON
EPOST: orne@psv.no

TLF. 950 66 447

D1