

VEDLEGG D-1

### SITUASJONSKART

Gnr/Bnr: 1/57, 171, 193  
Adresse:  
Eigar/søkar: FRAMO/Nordhordland padleklubb

Kvalitet: FKB-B

Målestokk: 1:1000  
Dato: 16.03.2017



MELAND  
KOMMUNE




Gjeldande plan:  
Planformål:

Vår referanse: PAS

----- Gjerde  
- - - - - Usikker eigedomsgrense  
..... Målt eigedomsgrense

 Bolighus  
 Andre bygg

Sign. ....

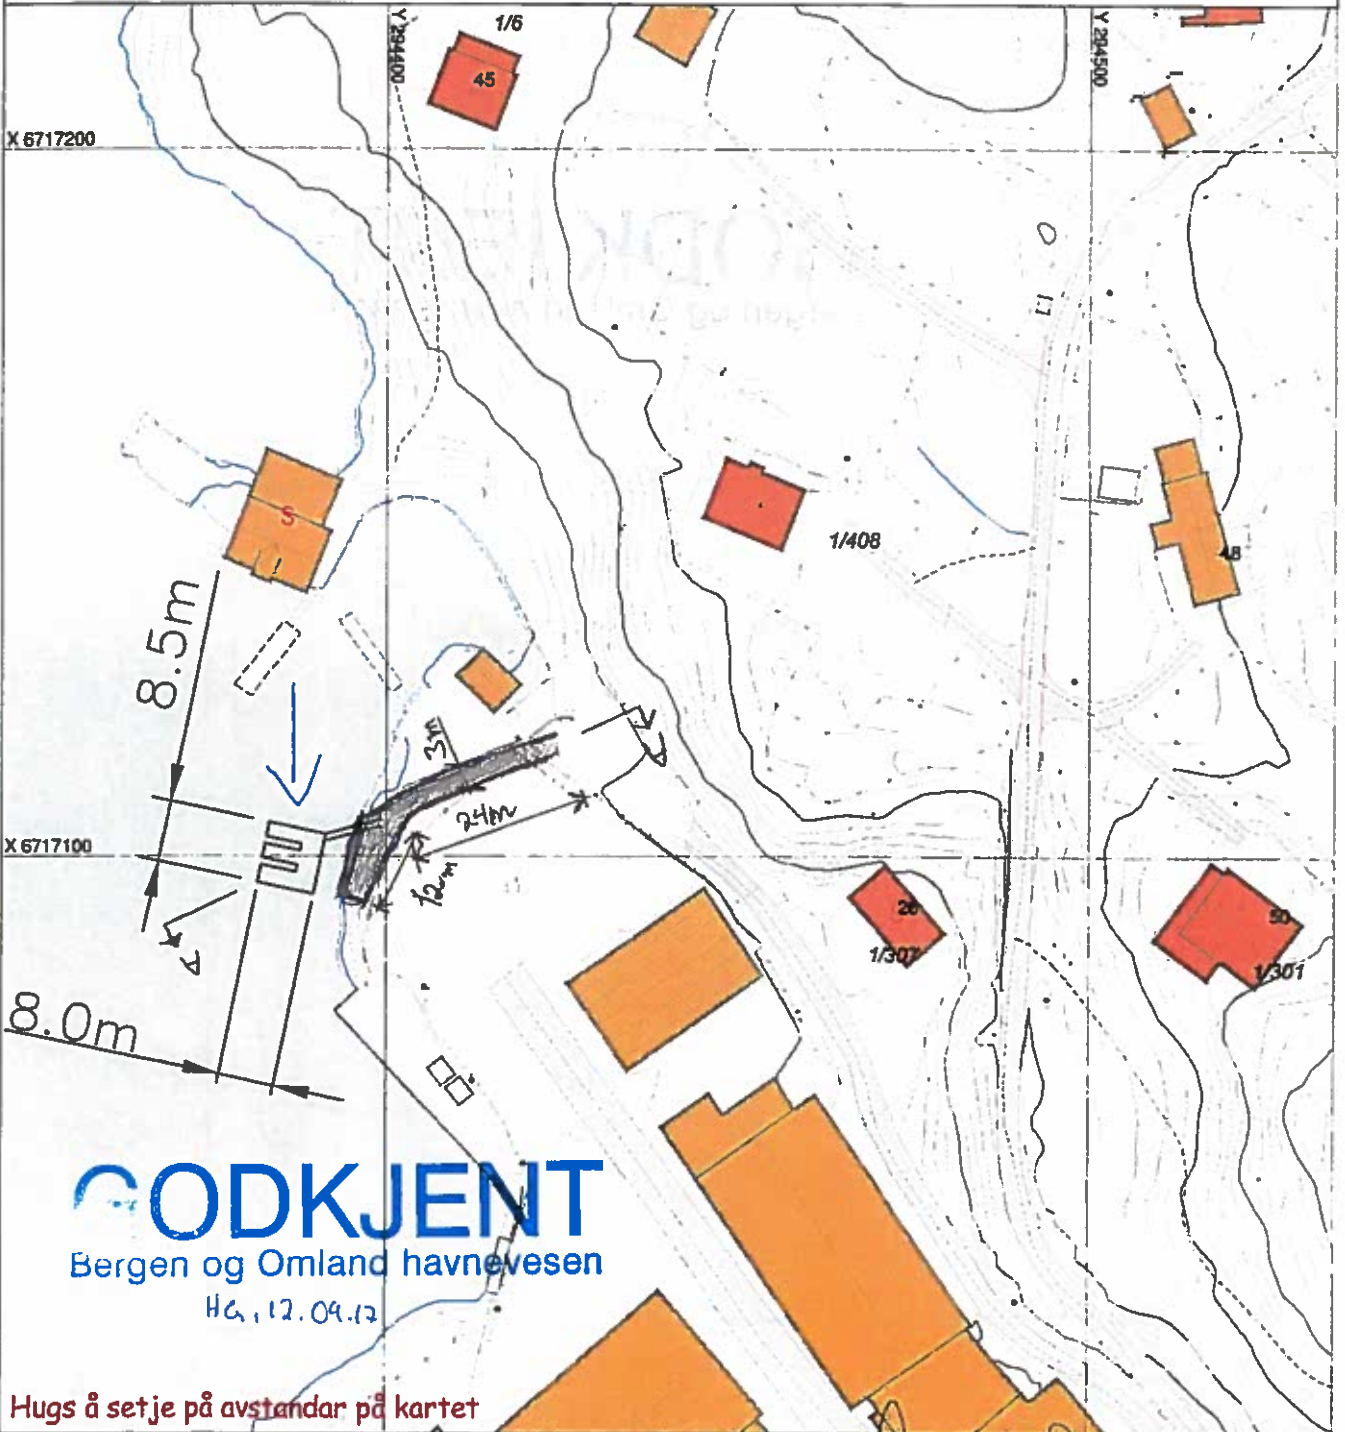

**GODKJENT**  
Bergen og Omland havnevesen  
16.12.09.17

Hugs å setje på avstandar på kartet

### SITUASJONSPLAN

 Tiltak

*P. Stein Skjerve* 1/6-17  
Underskrift Situasjonsplan Dato