



## SITUASJONSKART

Gnr/Bnr: 18/81  
 Adresse: Sagstadvegen 117  
 Eigar/søkar: Lilli Ann Hagen og Edvin O. Fønnes

Kvalitet : FKB-B

Målestokk: 1:500  
 Dato: 15.09.2017

Gjeldande plan : Reguleringsplan


Planformål : Bustad

Vår referanse: PAS

Sign. ....



- Gjerde
- Usikker eigedomsgrense
- Målt eigedomsgrense
- Bolighus
- Andre bygg

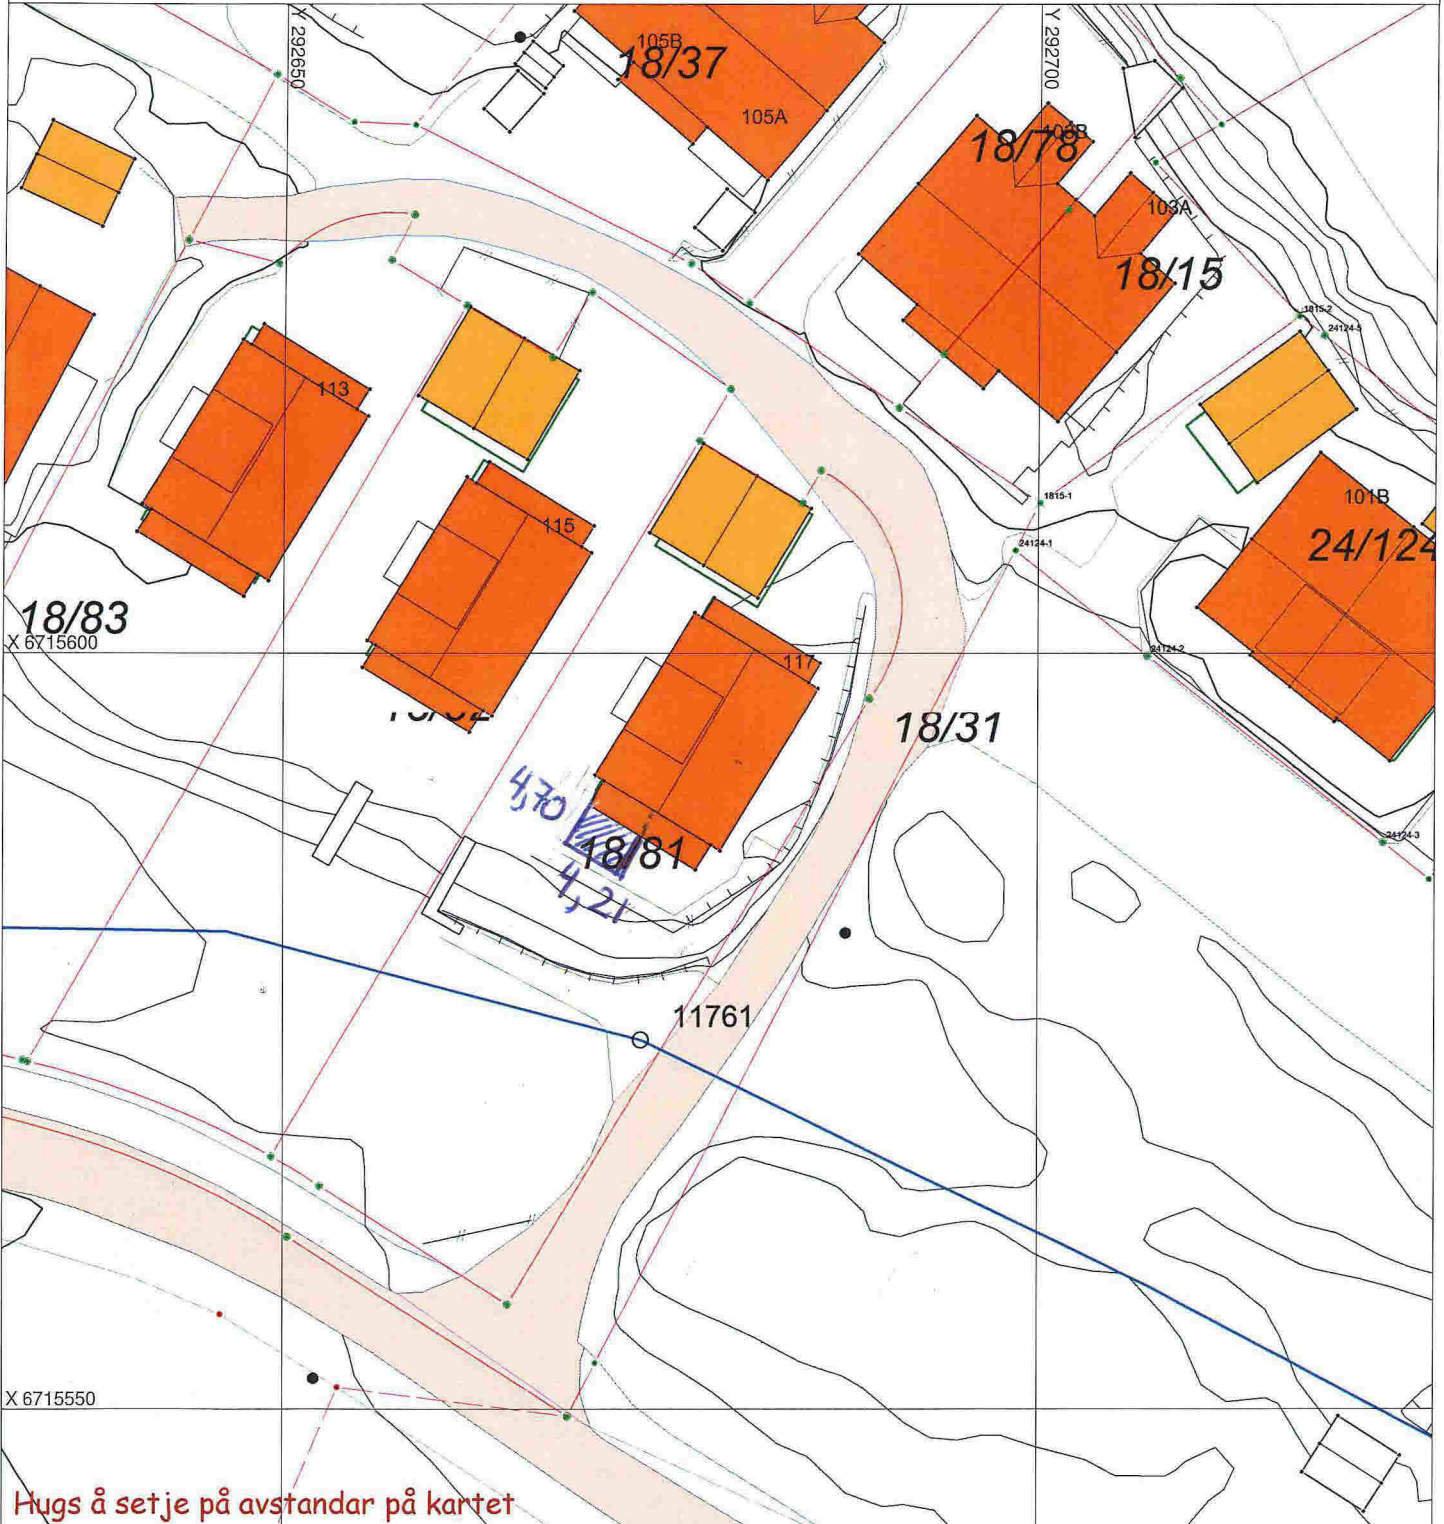

Hugs å setje på avstandar på kartet

## SITUASJONSPLAN

Tiltak

Underskrift Situasjonsplan

Dato