

10-1

28-September-2017

MELAND
KOMMUNE



SITUASJONSKART


Gnr/Bnr: Gnr 55 Bnr 14
 Adresse:
 Eigarsøkar: TOFTEVÅG HELGE
 Kvalitet: FKB-B
 Gjeldande plan: Kommuneplan
 Planformål: LNF
 Vår referanse: HOK



Målestokk: 1:1000
 Dato: 25.09.2017

- Gjerde
- Usikker eigedomsgrense
- Målt eigedomsgrense
- Bolighus
- Andre bygg

Sign.

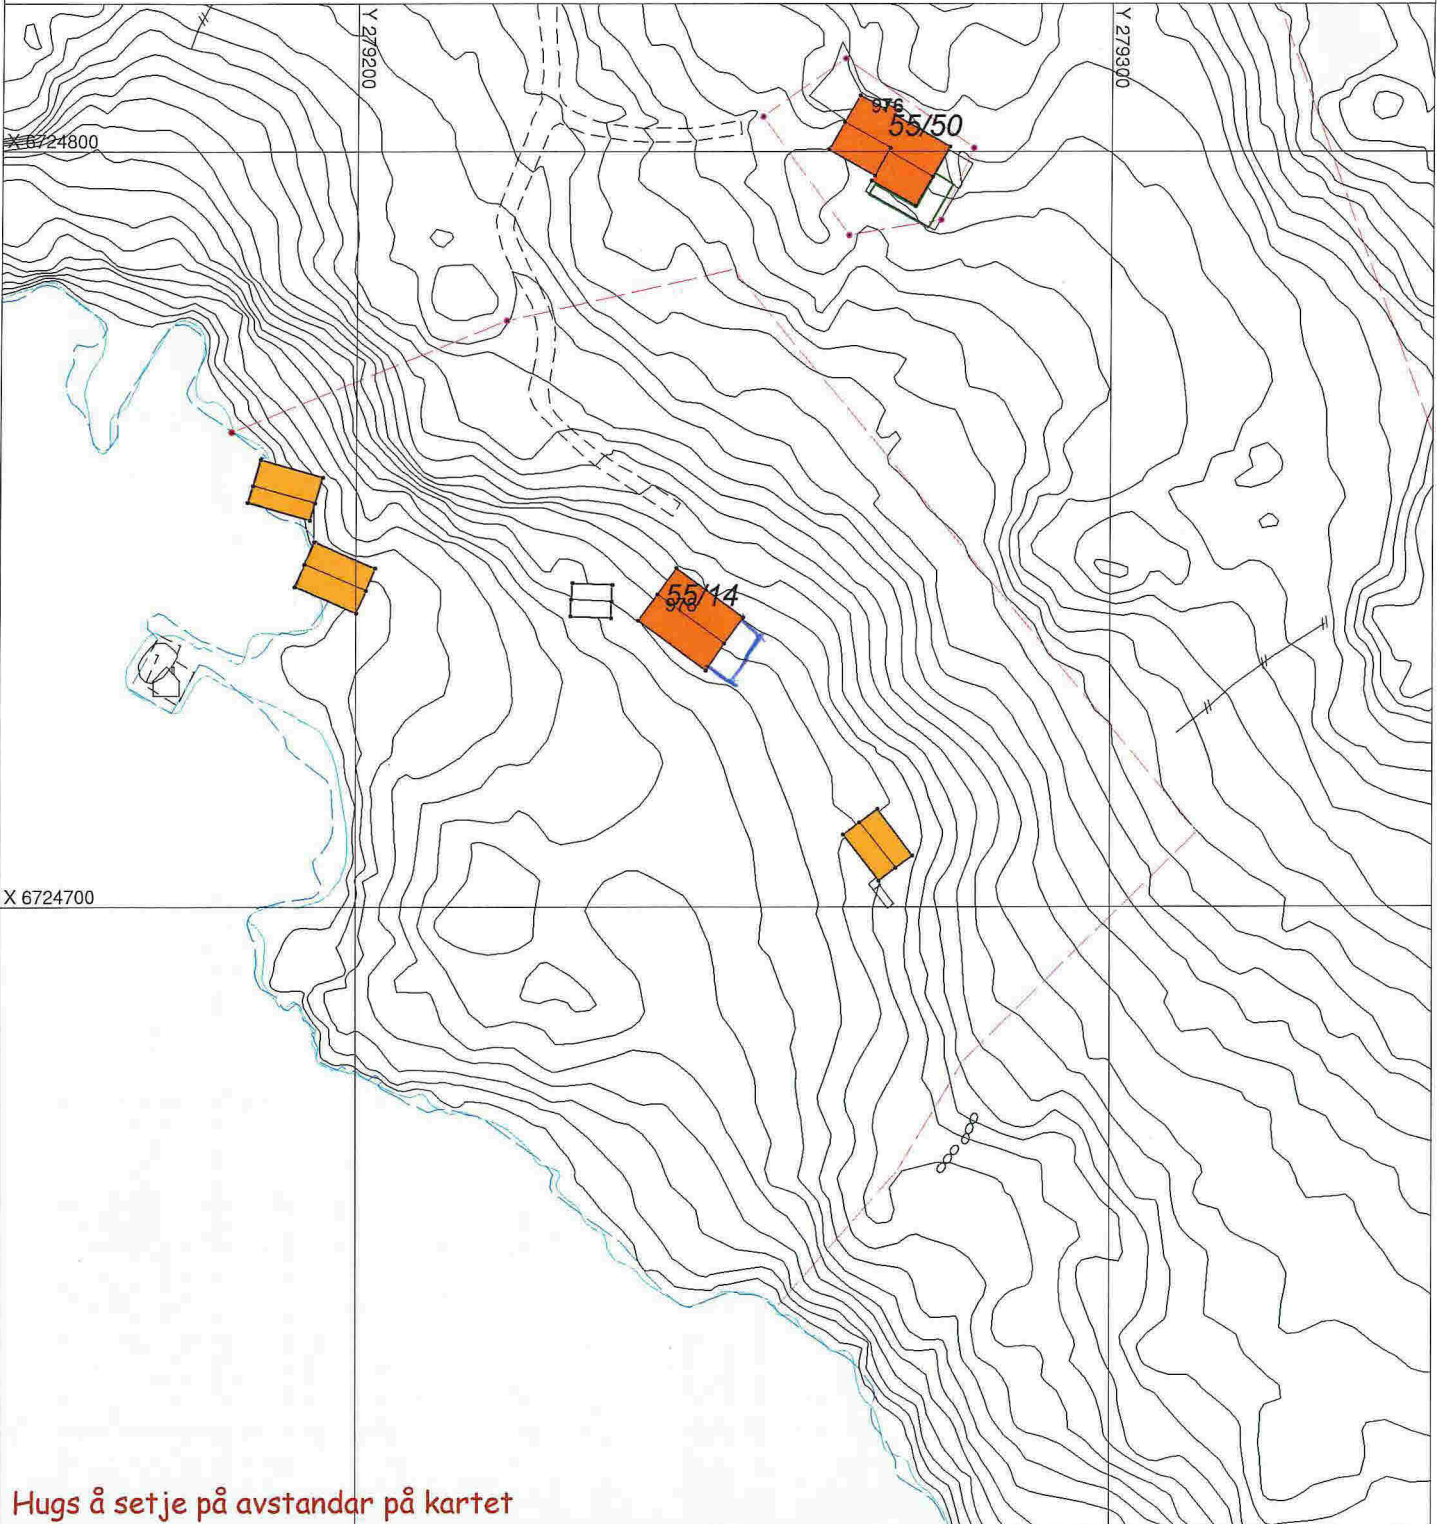


Hugs å setje på avstandar på kartet

SITUASJONSPLAN

Tiltak

Underskrift Situasjonplan

Dato

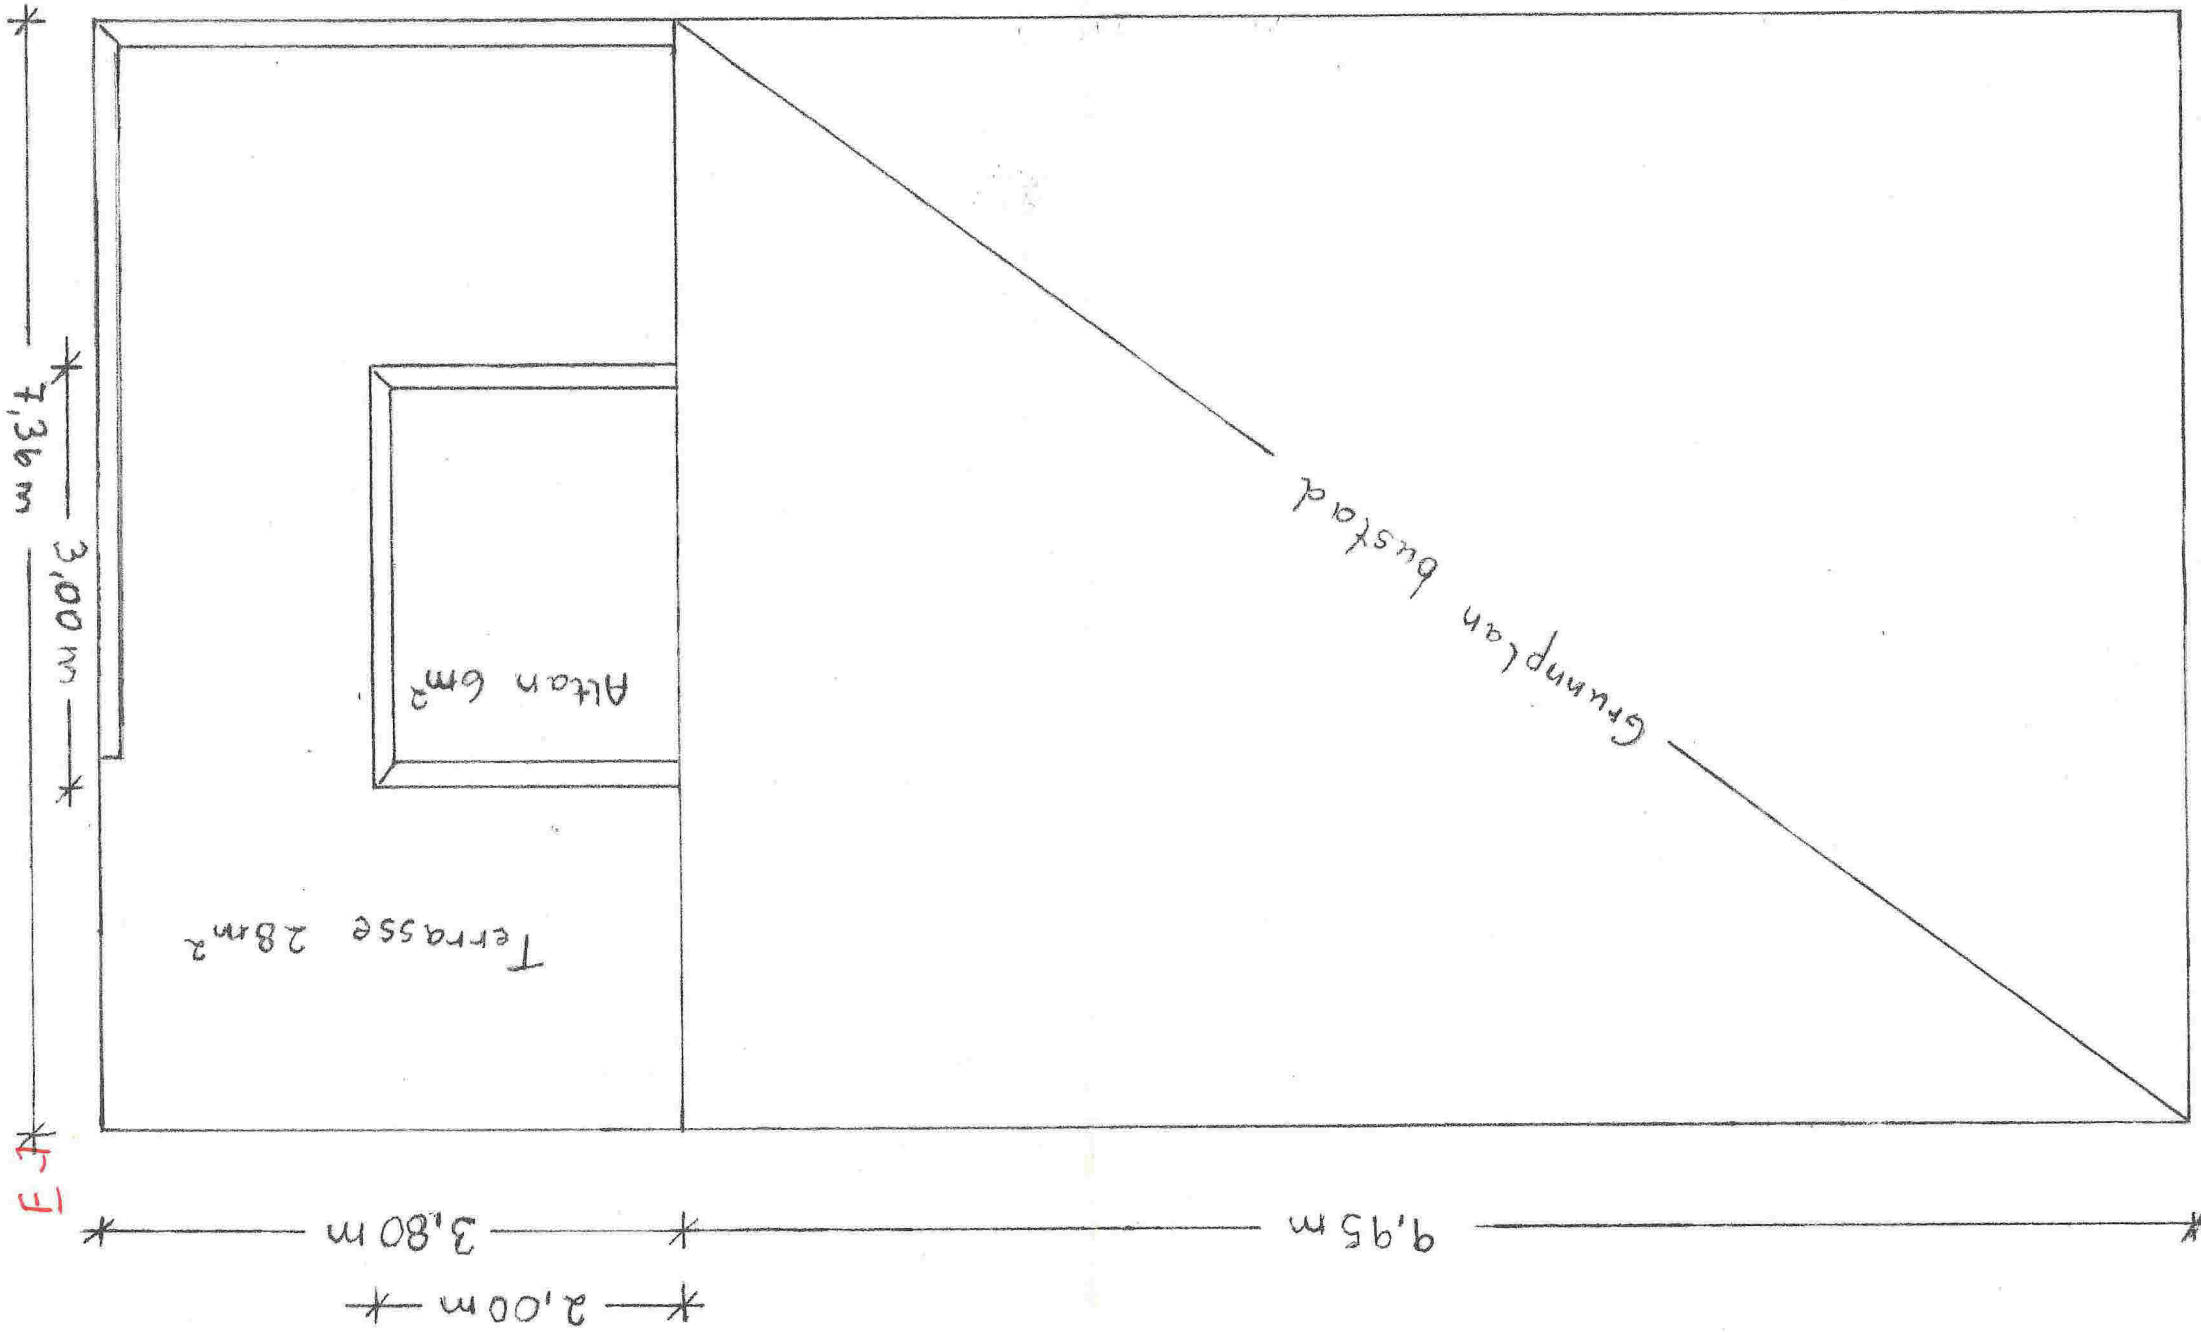

Grunnriss
altan og terrasse

* 7,36 m *

* 3,00 m *

* 7,36 m *

* 9,95 m *

* 2,00 m *


Terrasse 28m²

Altan 6m²

Grunnplan bustad


Fasade
sør vest
M&L 1:50

F-1

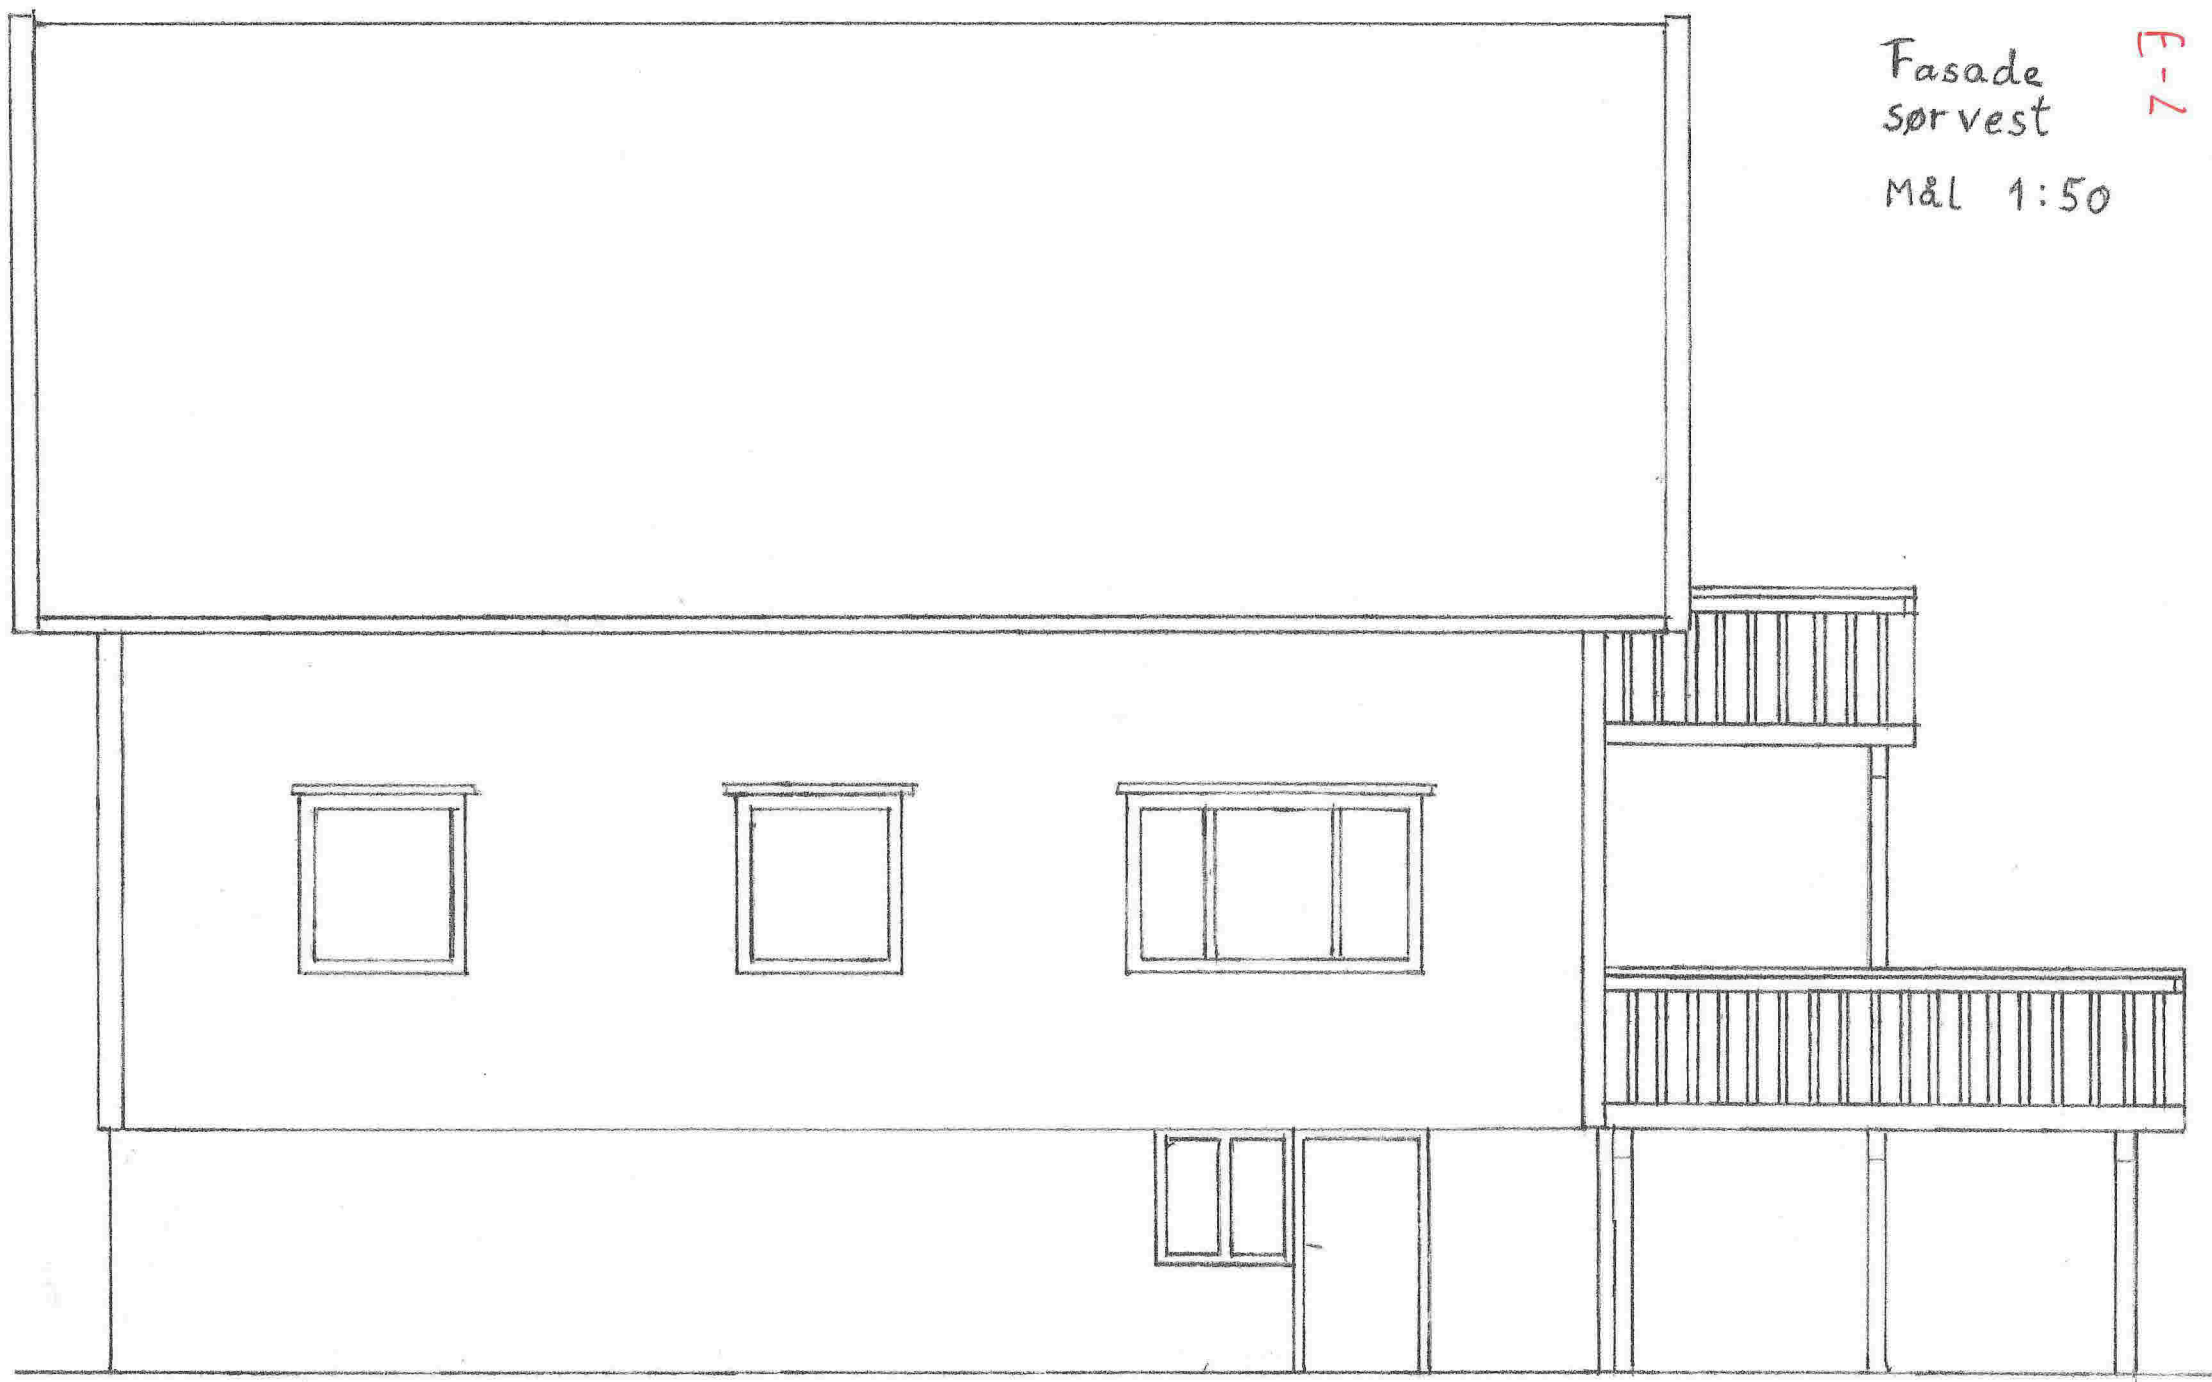

----- 9,95 m -----
----- 2,00 m -----
----- 3,80 m -----

Fasade sørøst
Mål 1:50

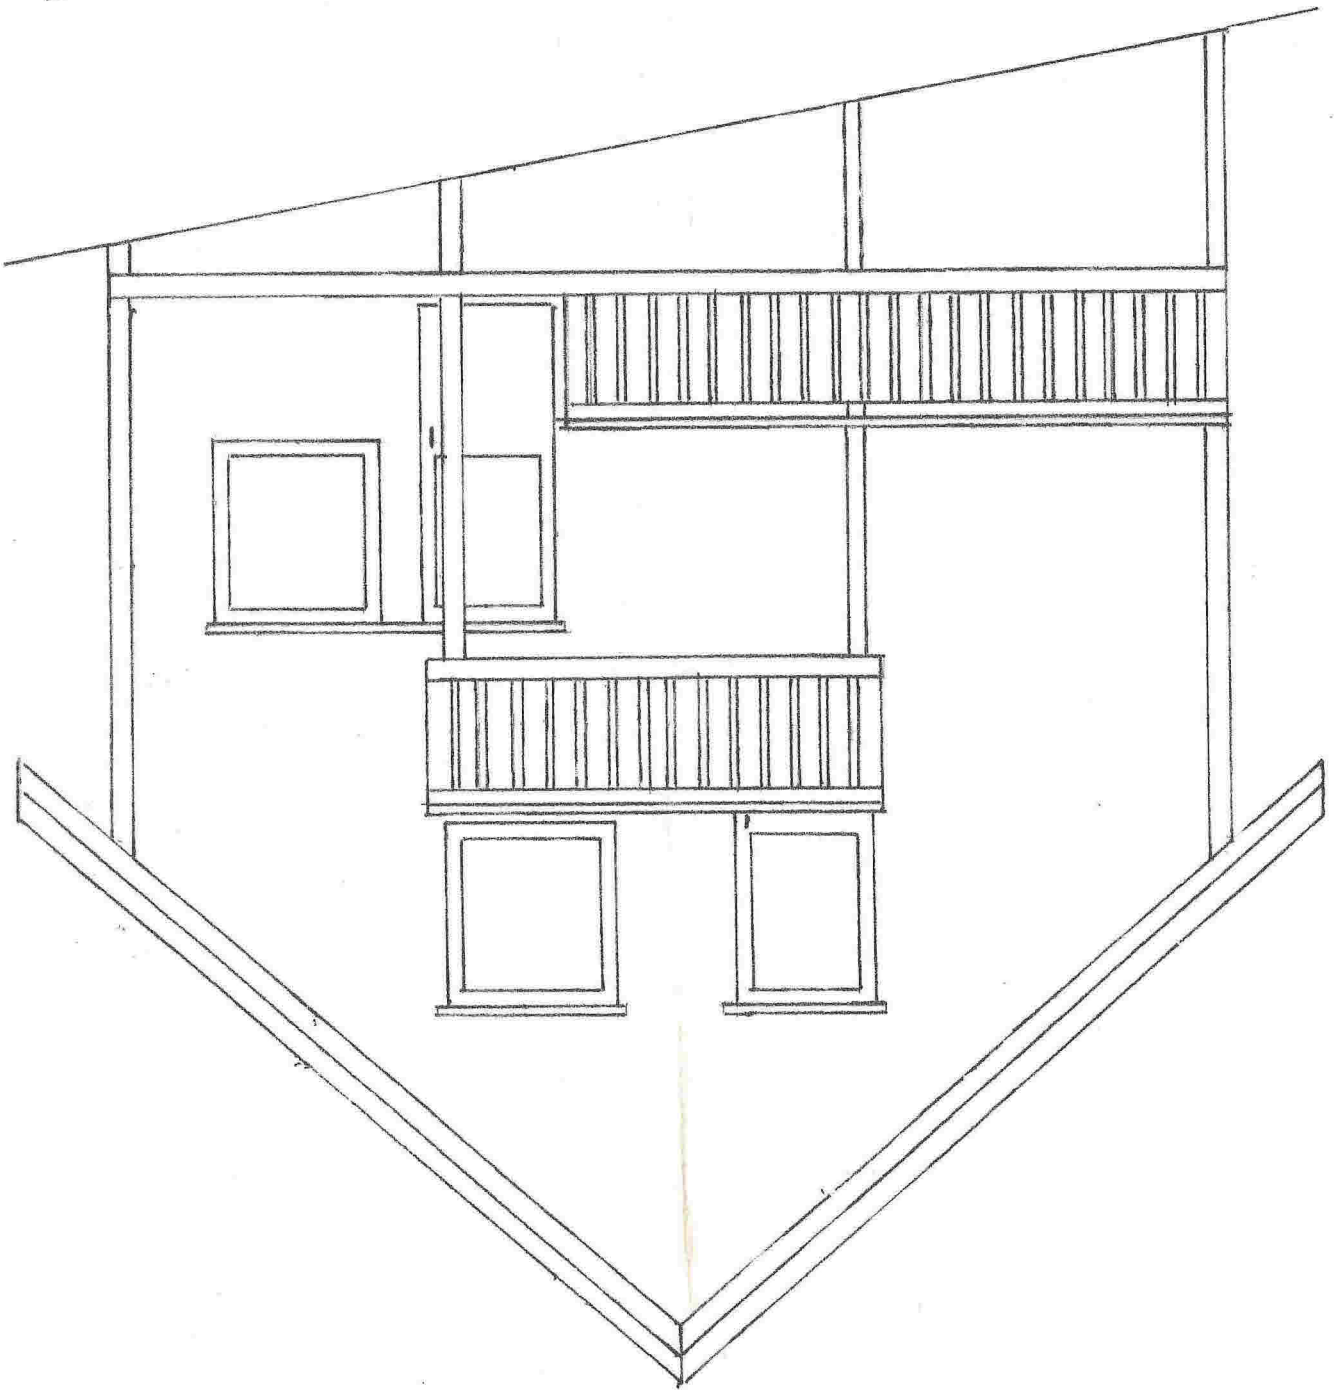

1,60 m
2,65 m

E-3