



E-1av3



sør

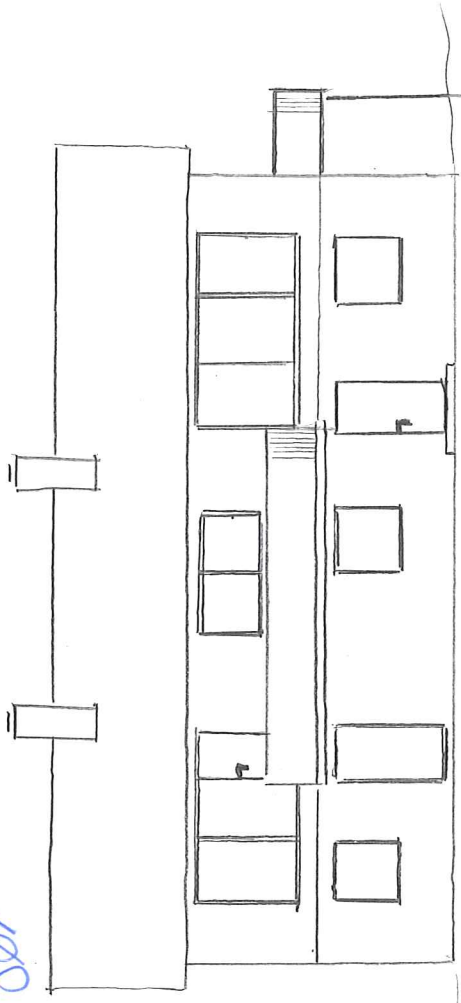



nord

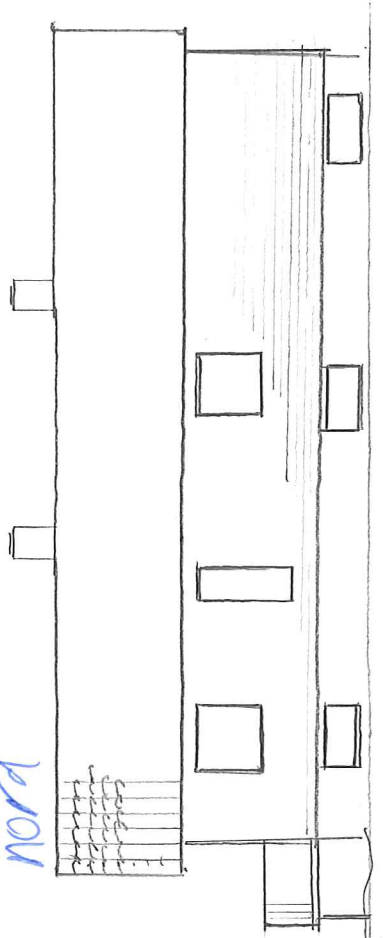


E-2 av 3

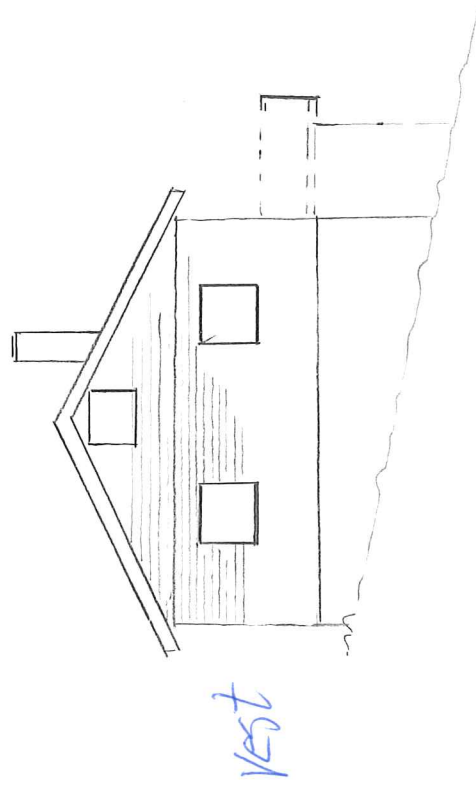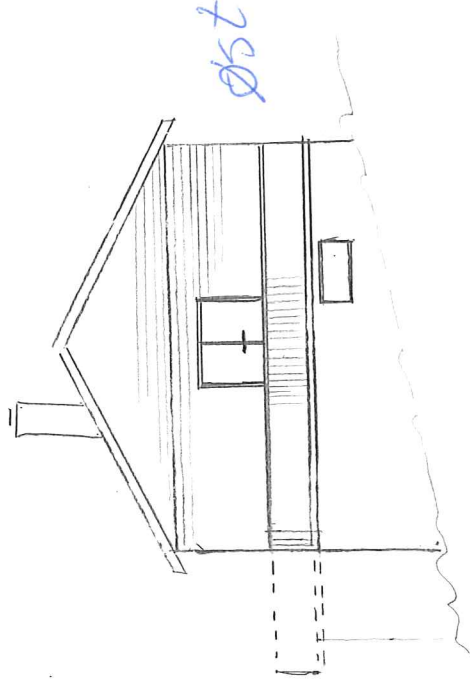


E-3 av 3

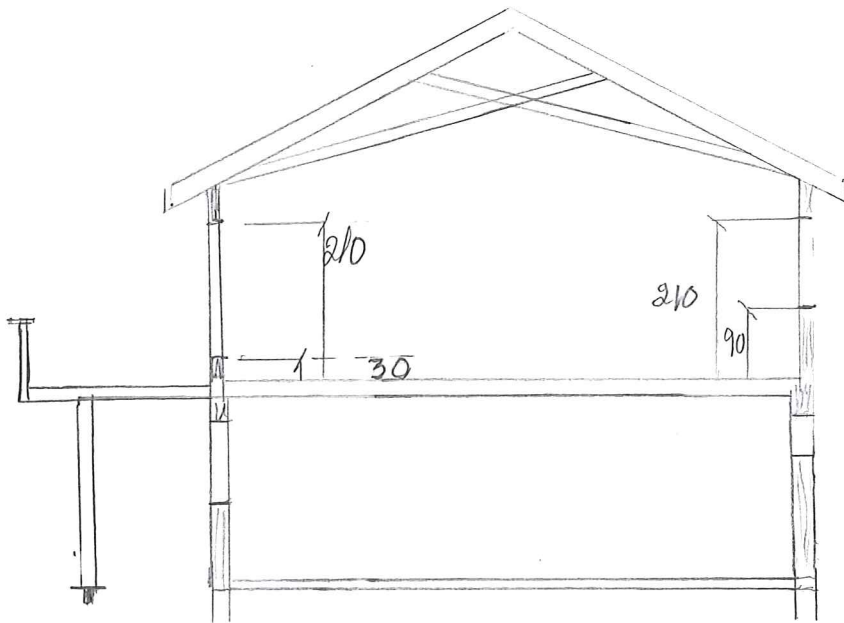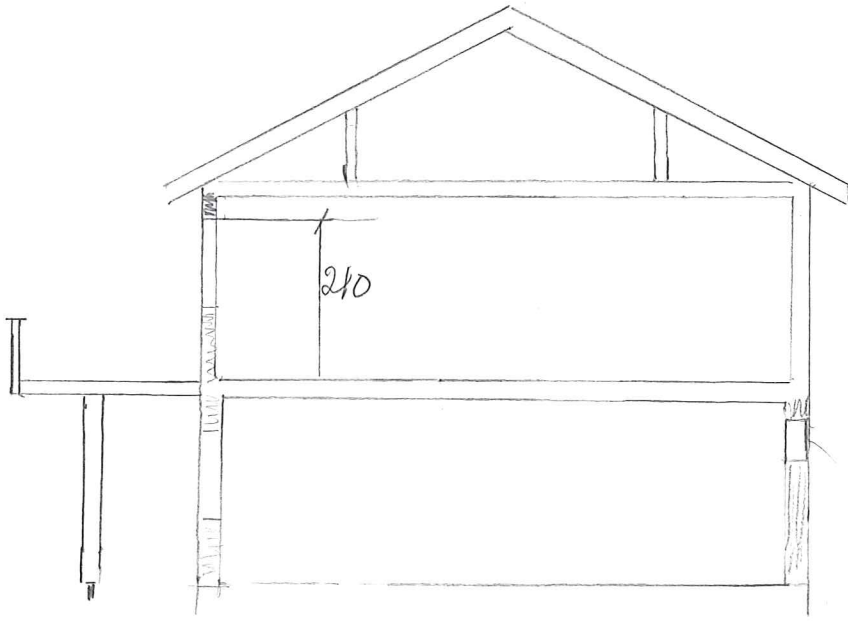

E-Hav3

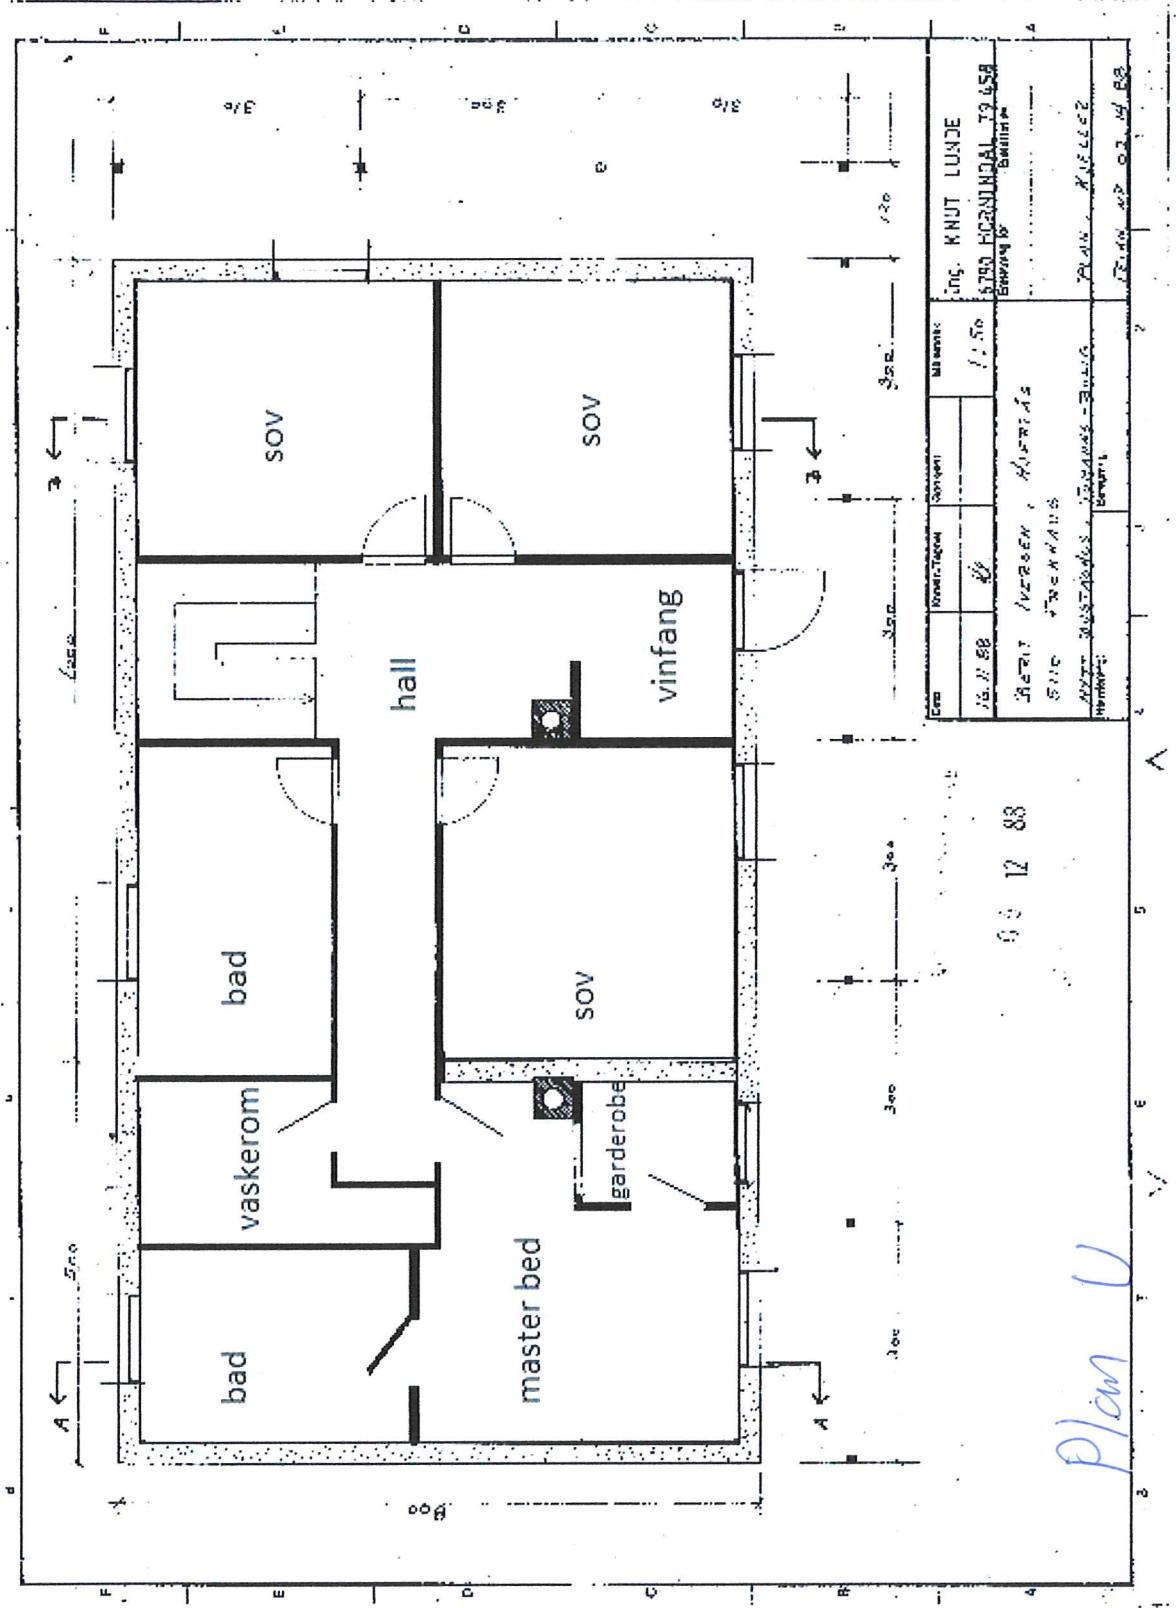

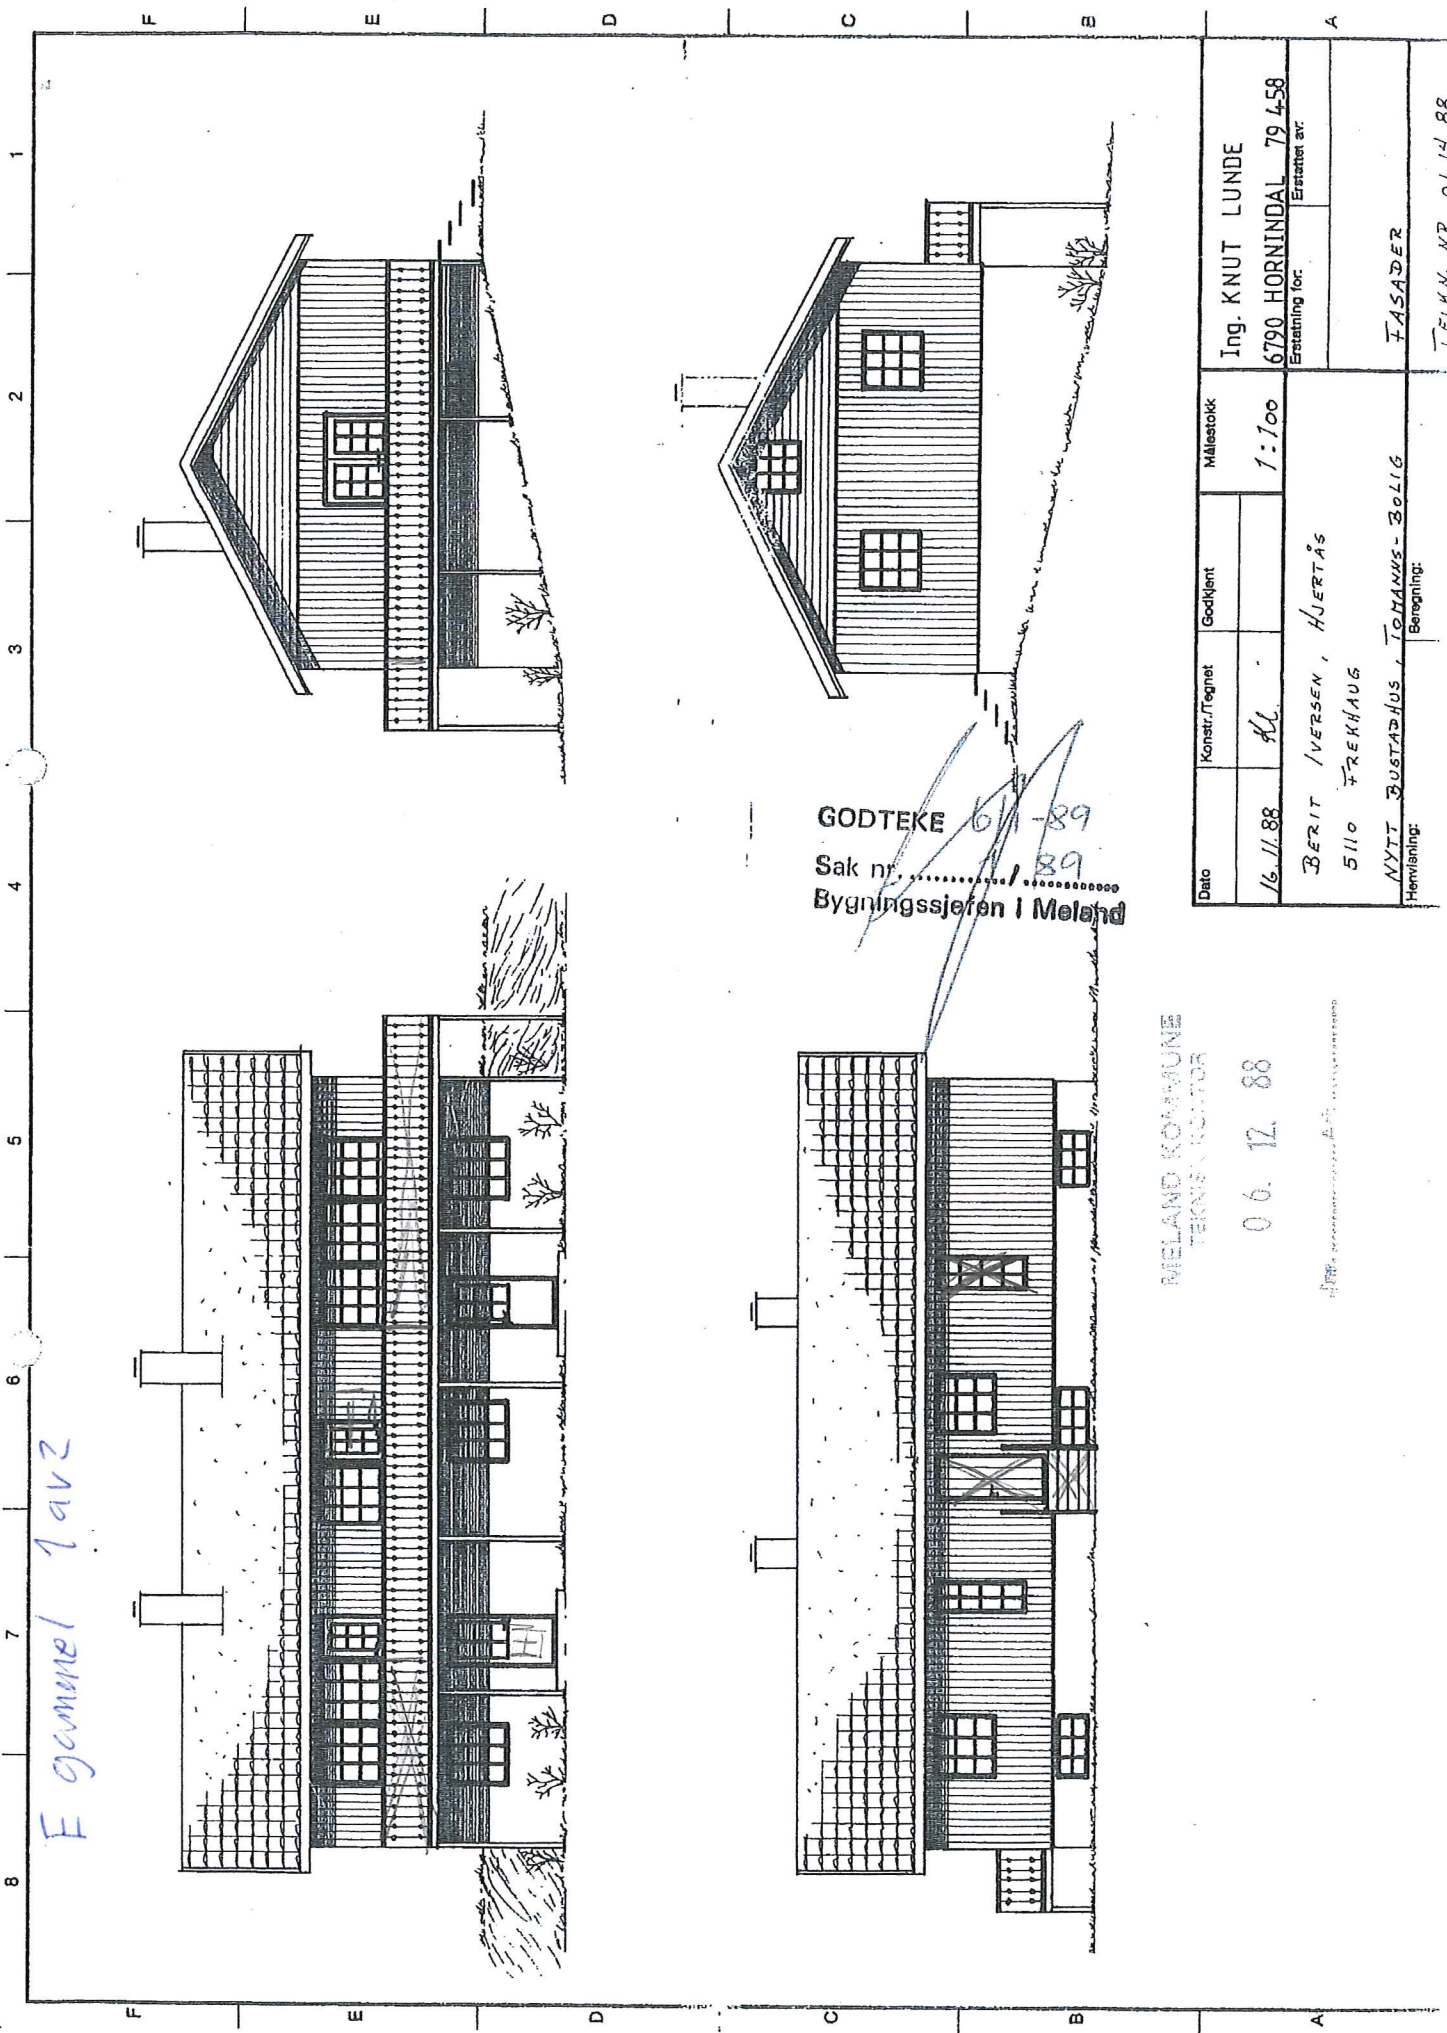

E gammel 1 av 2

GODTEKE 61-89
 Sak nr. / 89
 Bygningssjefen i Meland


MELAND KOMMUNE
 TEKNISK AVDELING

06.12.88


Bygningssjefen i Meland

Date		Konstr./Tegnet	Godkjent	Målestokk	A	
16.11.88		KL		1:100	Ing. KNUT LUNDE	
BERIT IVERSEN, HUERTÅS 5110 FREKHAUG					6790 HORNINDAL 79 4-58 Erstatning for: Erstatning av:	
NYTT BUSTADHUS, TOMANNS-BOLIG					FASADER	
Hemmelighet: Beregning:					TEK.N. NR 01 14. 88	

E gammel 2 av 2

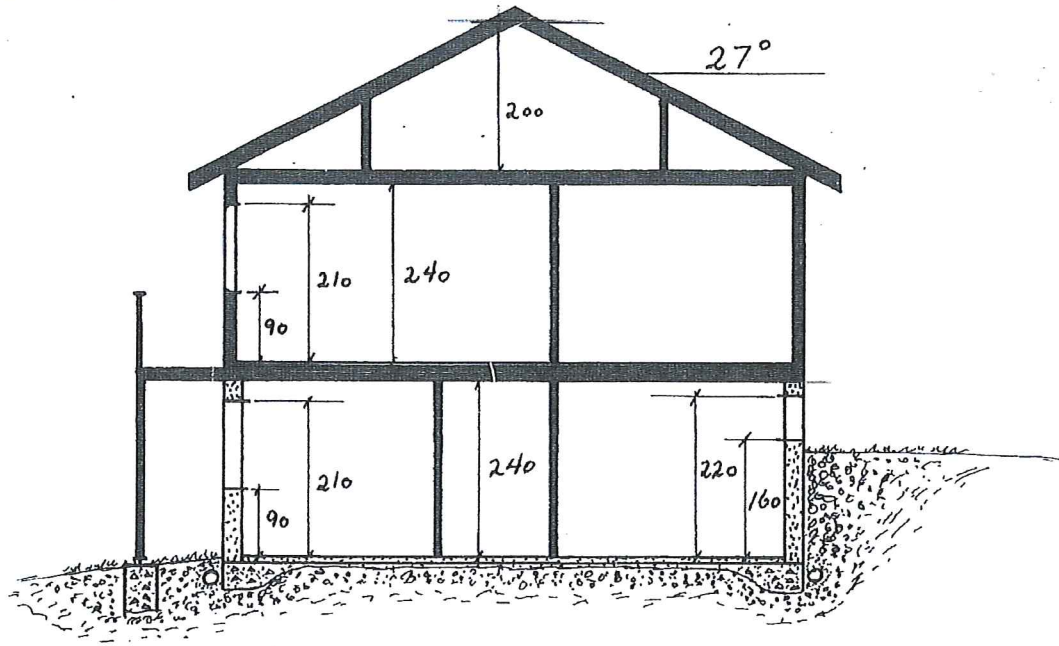

A - A

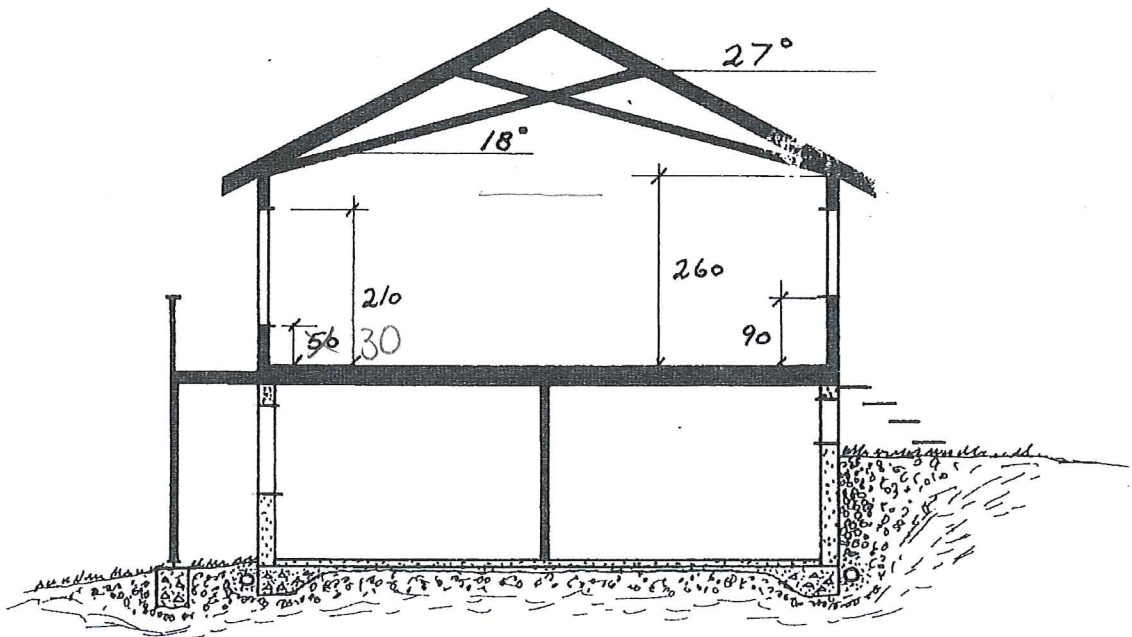

B - B

Dato	Konstr./Tegnet	Godkjent	Målestokk	Ing. KNUT LUNDE	
16.11.88	Kl.		1:100	6790 HORNINDAL 79 458	
BERIT IVERSEN, HJERTÅS 5110 FREDKHAUG				Eretatning for:	Eretattet av:
NYTT BUSTADHUS, TOMANNS-BOLIG				SNITT	
Henvielse:		Beregning:		TEKNN. NR. 05.14.88	