

SITUASJONSKART

Gnr/Bnr: 43/70
Adresse: Rylandshøgda 12
Eigar/søkar: Stig Ove Jacobsen

Kvalitet: FKB-B

Gjeldande plan: Kommuneplan
Planformål: Bustad m/krav om reguleringsplan

Vår referanse: PAS

Sign.




Målestokk: 1:500
Dato: 19.06.2014

MELAND
KOMMUNE



- Gjerde
- Usikker eigedomsgrense
- Målt eigedomsgrense
- Bolighus
- Andre bygg

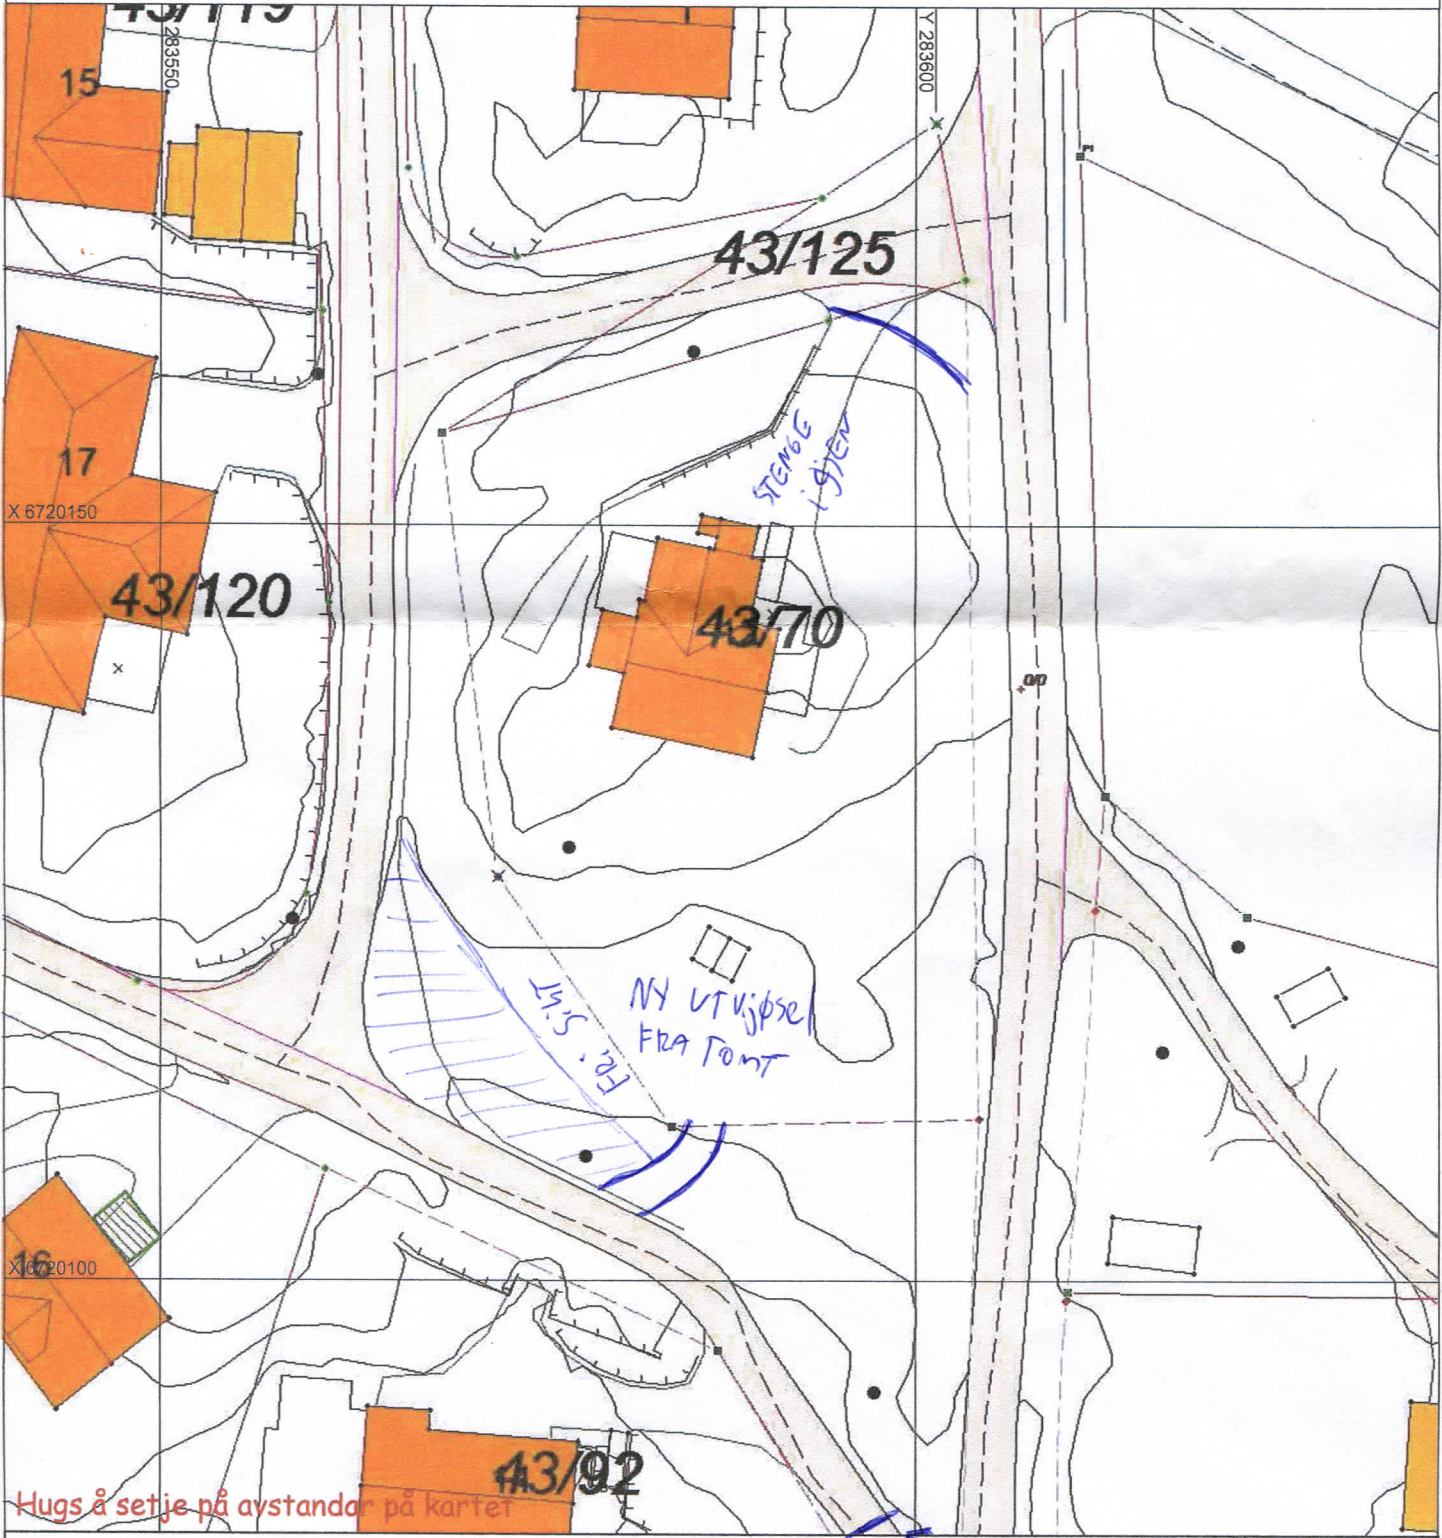

SITUASJONSPLAN

Tiltak

BLINDVEI MED BOM

Underskrift Situasjonsplan _____ Dato _____