


Plan U.etasje

REV.NR:	ENDRINGEN KJELDER:	DATE:	TEGNER:
BYGGEMELDINGSTEGNING:	<input checked="" type="checkbox"/>	ARBEIDSTEGNING:	
ANBUDESTEGNING:		"AS BUILT":	
PROSJEKT	Sigbjørn Sande, Austre Heiane 8, Meland Kommune		DATE 18.08.2017
TEGNER	Plan U.etasje		TEGNER MD
TEKNOLOGI	Ingeniør Aarland AS		GJØRMENT HMAA
MALESTOKK	1:100		MALESTOKK 1:100
PROSJEKTNR	2017-30		PROSJEKTNR 2017-30
TEK.NR	02		TEK.NR 02


E-01

Plan 1.etasje

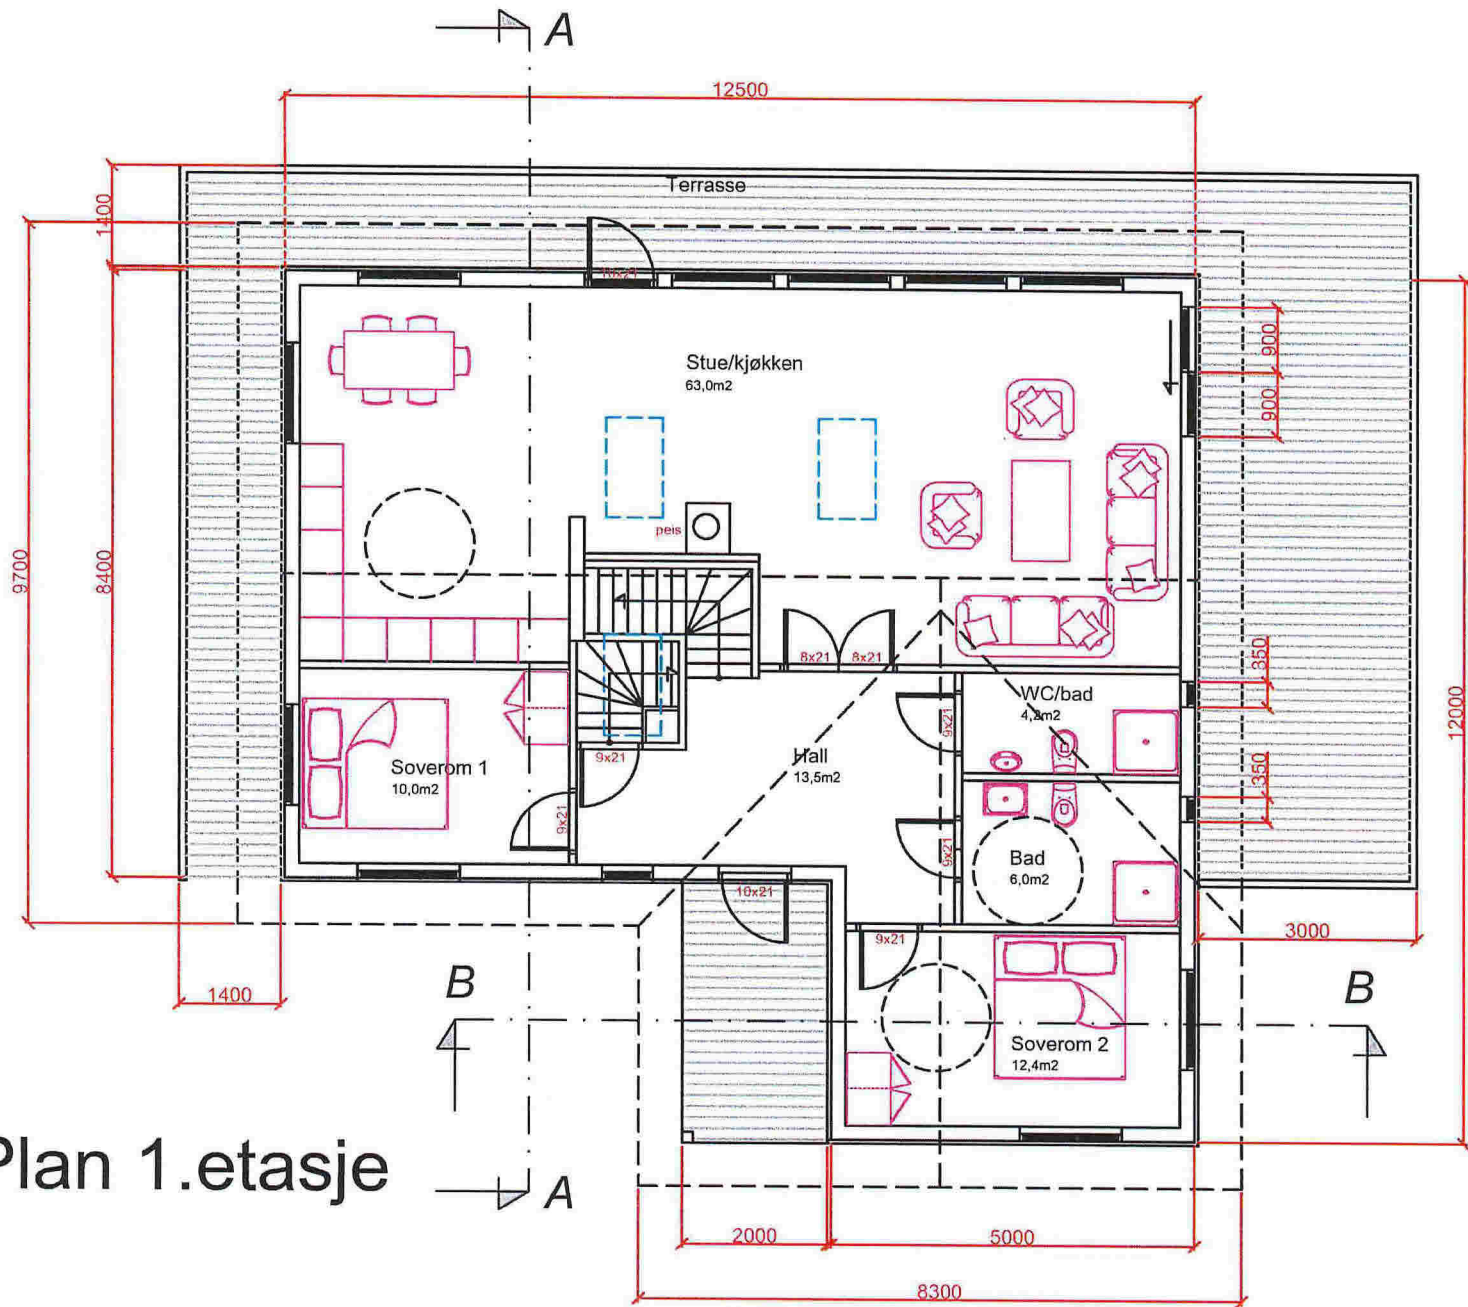

REV. NR:	ENDRINGEN GJELDER:	DATE:	TEDNER:
BYGGEMELDINGSTEGNING:	<input checked="" type="checkbox"/>	ARBEIDSTEGNING:	
ANBUDESTEGNING:		"AS BUILT":	
PROSJEKT		DATE	
Sigbjørn Sande, Austre Heiane 8, Meland Kommune		18.08.2017	
TEGNER		TEGNER	
Plan 1.etasje		MD	
PROSJEKT		HMAA	
1:100		PROSJEKT	
2017-30		TEGNER	
03		INGENIØR AARLAND AS	

E-02

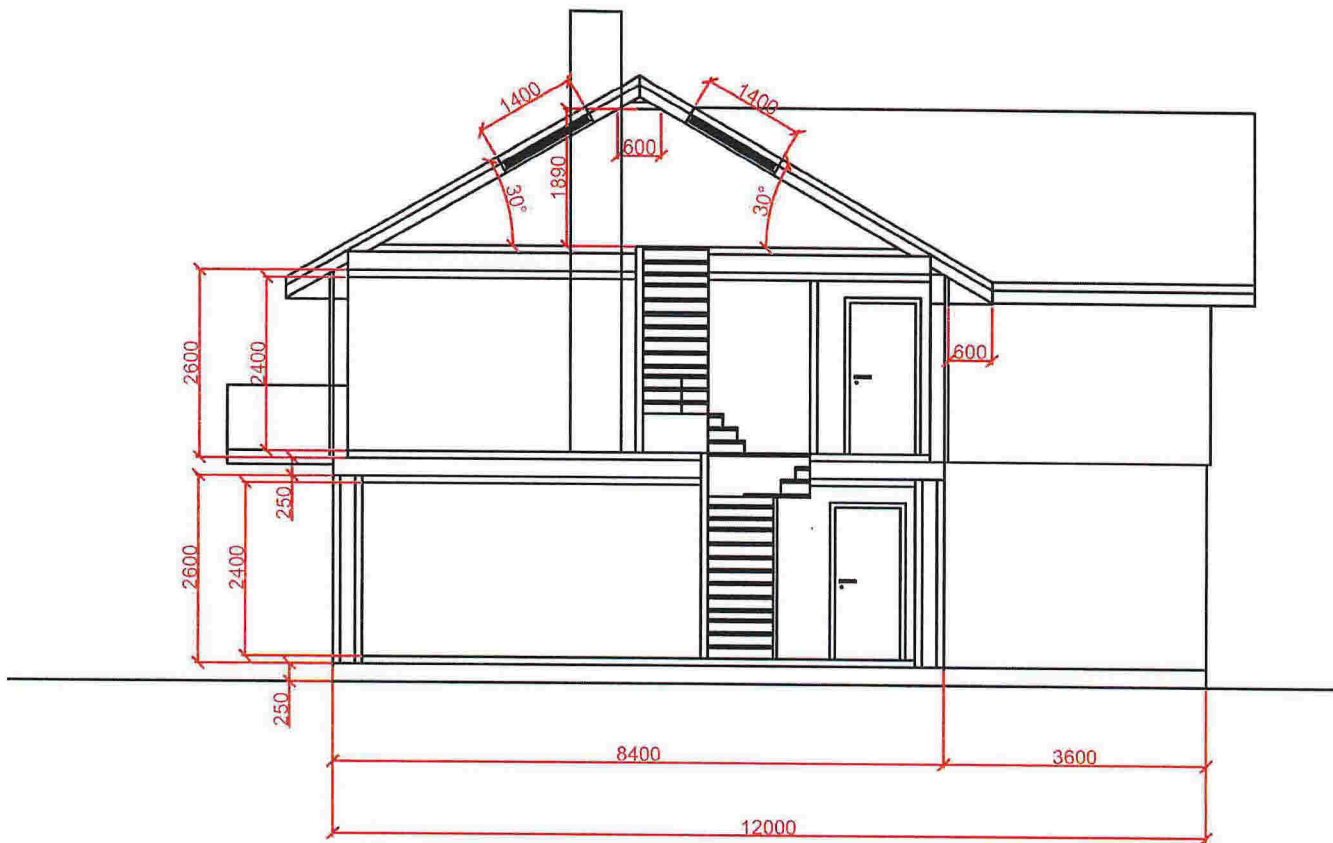


Snitt A-A


REV.NR:	ENDRINGEN GJELDER:	DATE:	TEGNER:
BYGGEMELDINGSTEGNING: <input checked="" type="checkbox"/>	ARBIDSTEGNING:		
ANBUDSTEGNING:	"AS BUILT":		
PROSJEKT	DATE	TEGNER	
Sigbjørn Sande, Austre Heiane 8, Meland Kommune	18.08.2017	MD	
TEGNER	DRUKLETT	HMAA	
Snitt A-A	MÅLSTOKK	1:100	
	PROSJEKTNR	2017-30	
	TEGNER NR	04	



E-03

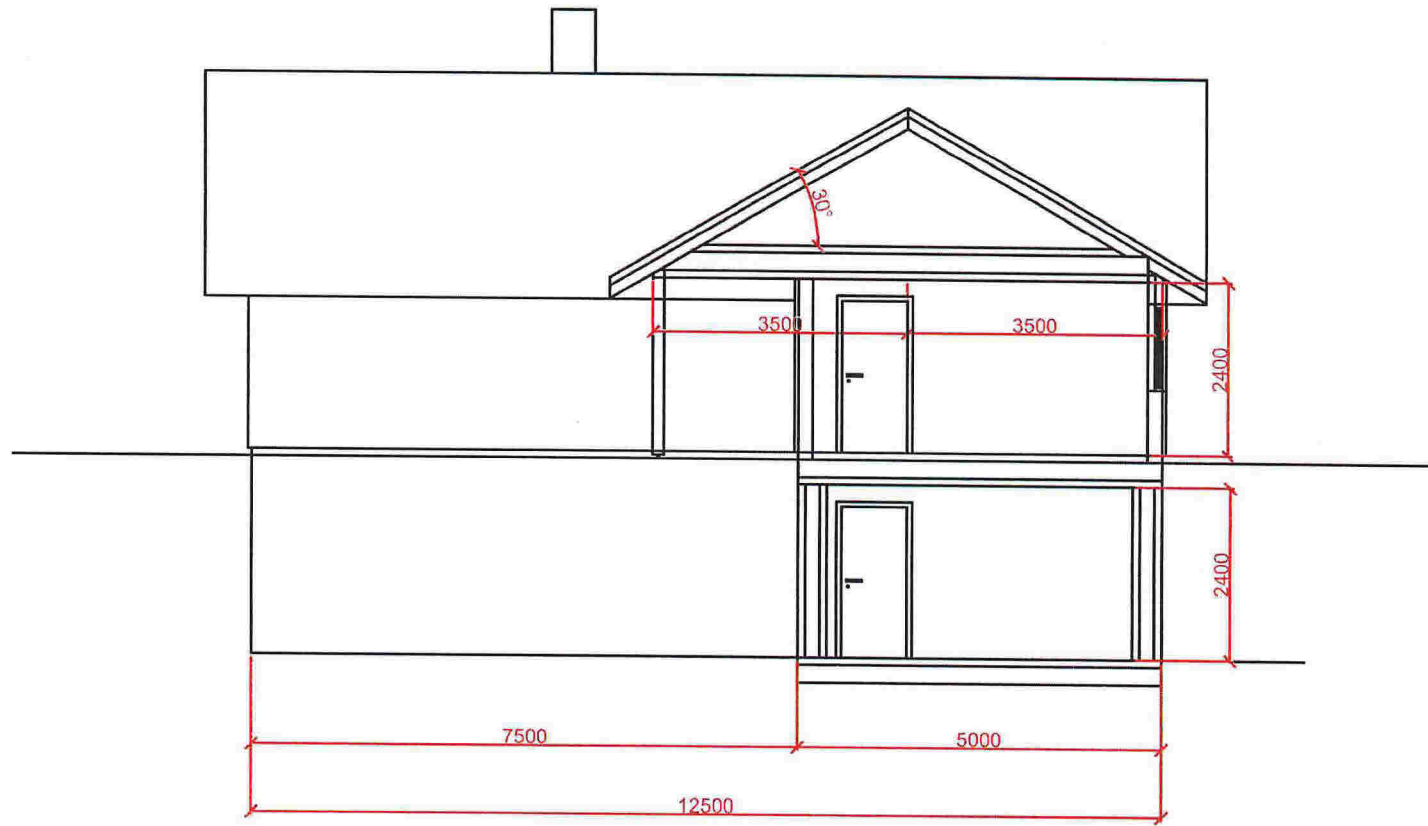

Snitt B-B

REV. NR:	ENDRINGEN GJELDER:	DATE:	TEGNER:
BYGGMELDINGSTEGNING:	<input checked="" type="checkbox"/>	ARBEIDSTEGNING:	
ANBUDSTEGNING:		"AS BUILT":	
PROSJEKT		DATE	18.08.2017
Sigbjørn Sande, Austre Heiane 8, Meland Kommune		TEGNER	MD
TEGNER		SOSEKJENT	HMAA
Snitt B-B		MÅLSTOKK	1:100
		PROSJEKT NR	2017-30
 Ingeniør Aarland AS <small>Prosjekt og Bygghjelp - Prosjektbygging - Interiør</small>		TEGNER NR	05

E-04