

SITUASJONSKART

Gnr/Bnr: 36-114
Adresse: Ådlandsvågen 2
Eigar/søkar: Steinar Stiansen

Kvalitet : FKB-B

Gjeldande plan : Kommuneplan
Planformål : Fritidsbuseområde

Vår referanse: PAS

Sign.




Målestokk: 1:500
Dato: 03.02.2014

01-July-2014
MELAND
KOMMUNE



// — //	Gjerde		Bolighus
- - - -	Usikker eigedomsgrense		Andre bygg
— — — —	Målt eigedomsgrense		

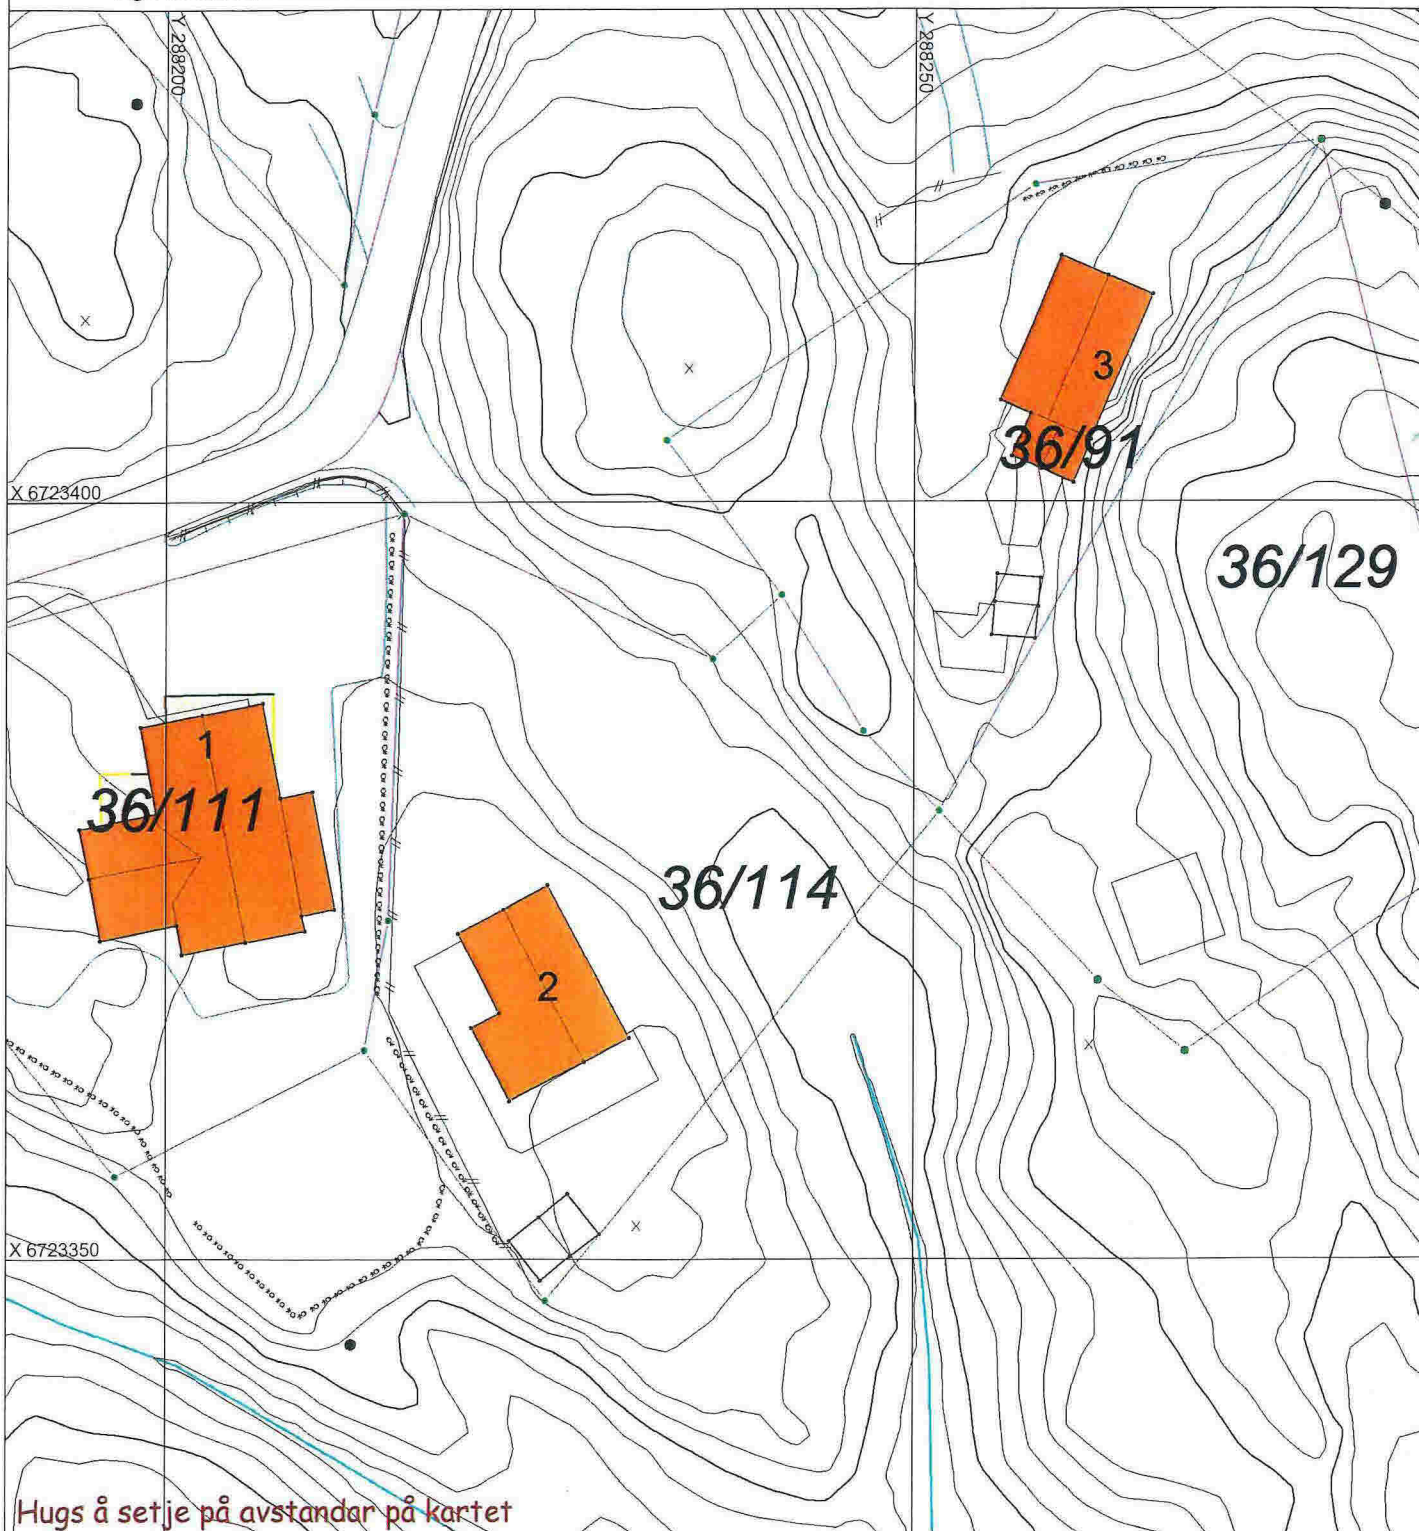

Hugs å setje på avstandar på kartet




SITUASJONSPLAN




Tiltak

Underskrift Situasjonsplan

Dato

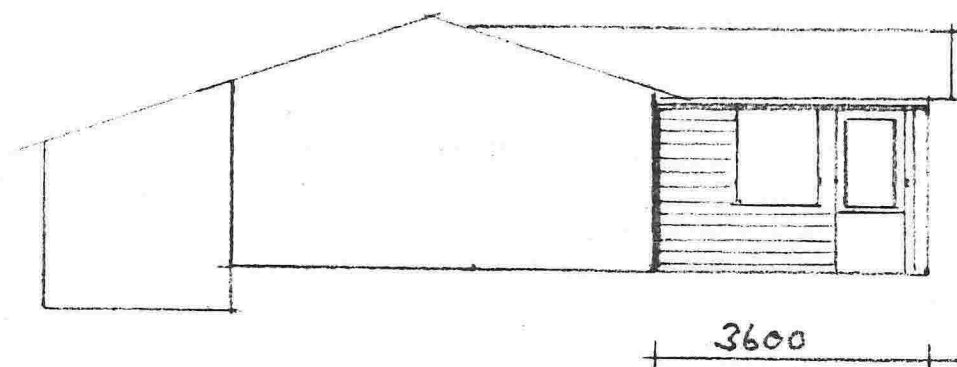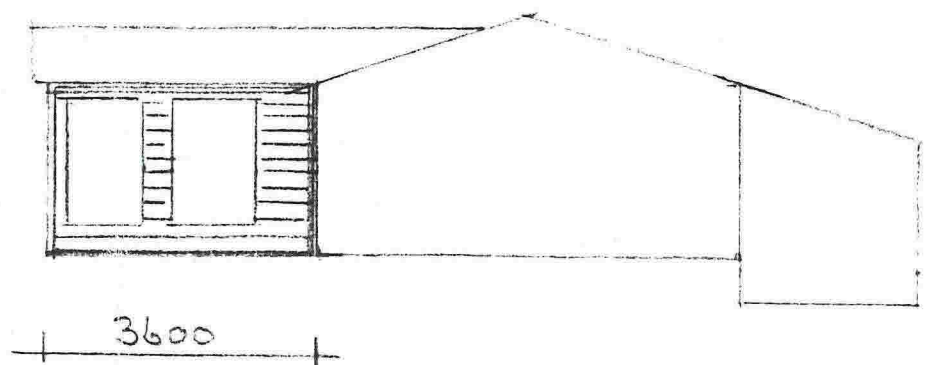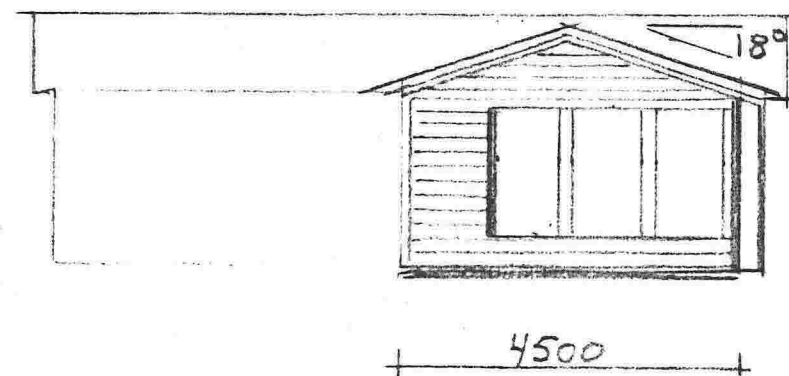

Dato	Konstr./Tegnet	Godkjent	Målestokk		
23.05-14	T.R.		1:100	TILBYGG 16,2m ²	
				Erstatning for:	Erstattet av:
				FASADER	
Henvisning:		Beregning:			

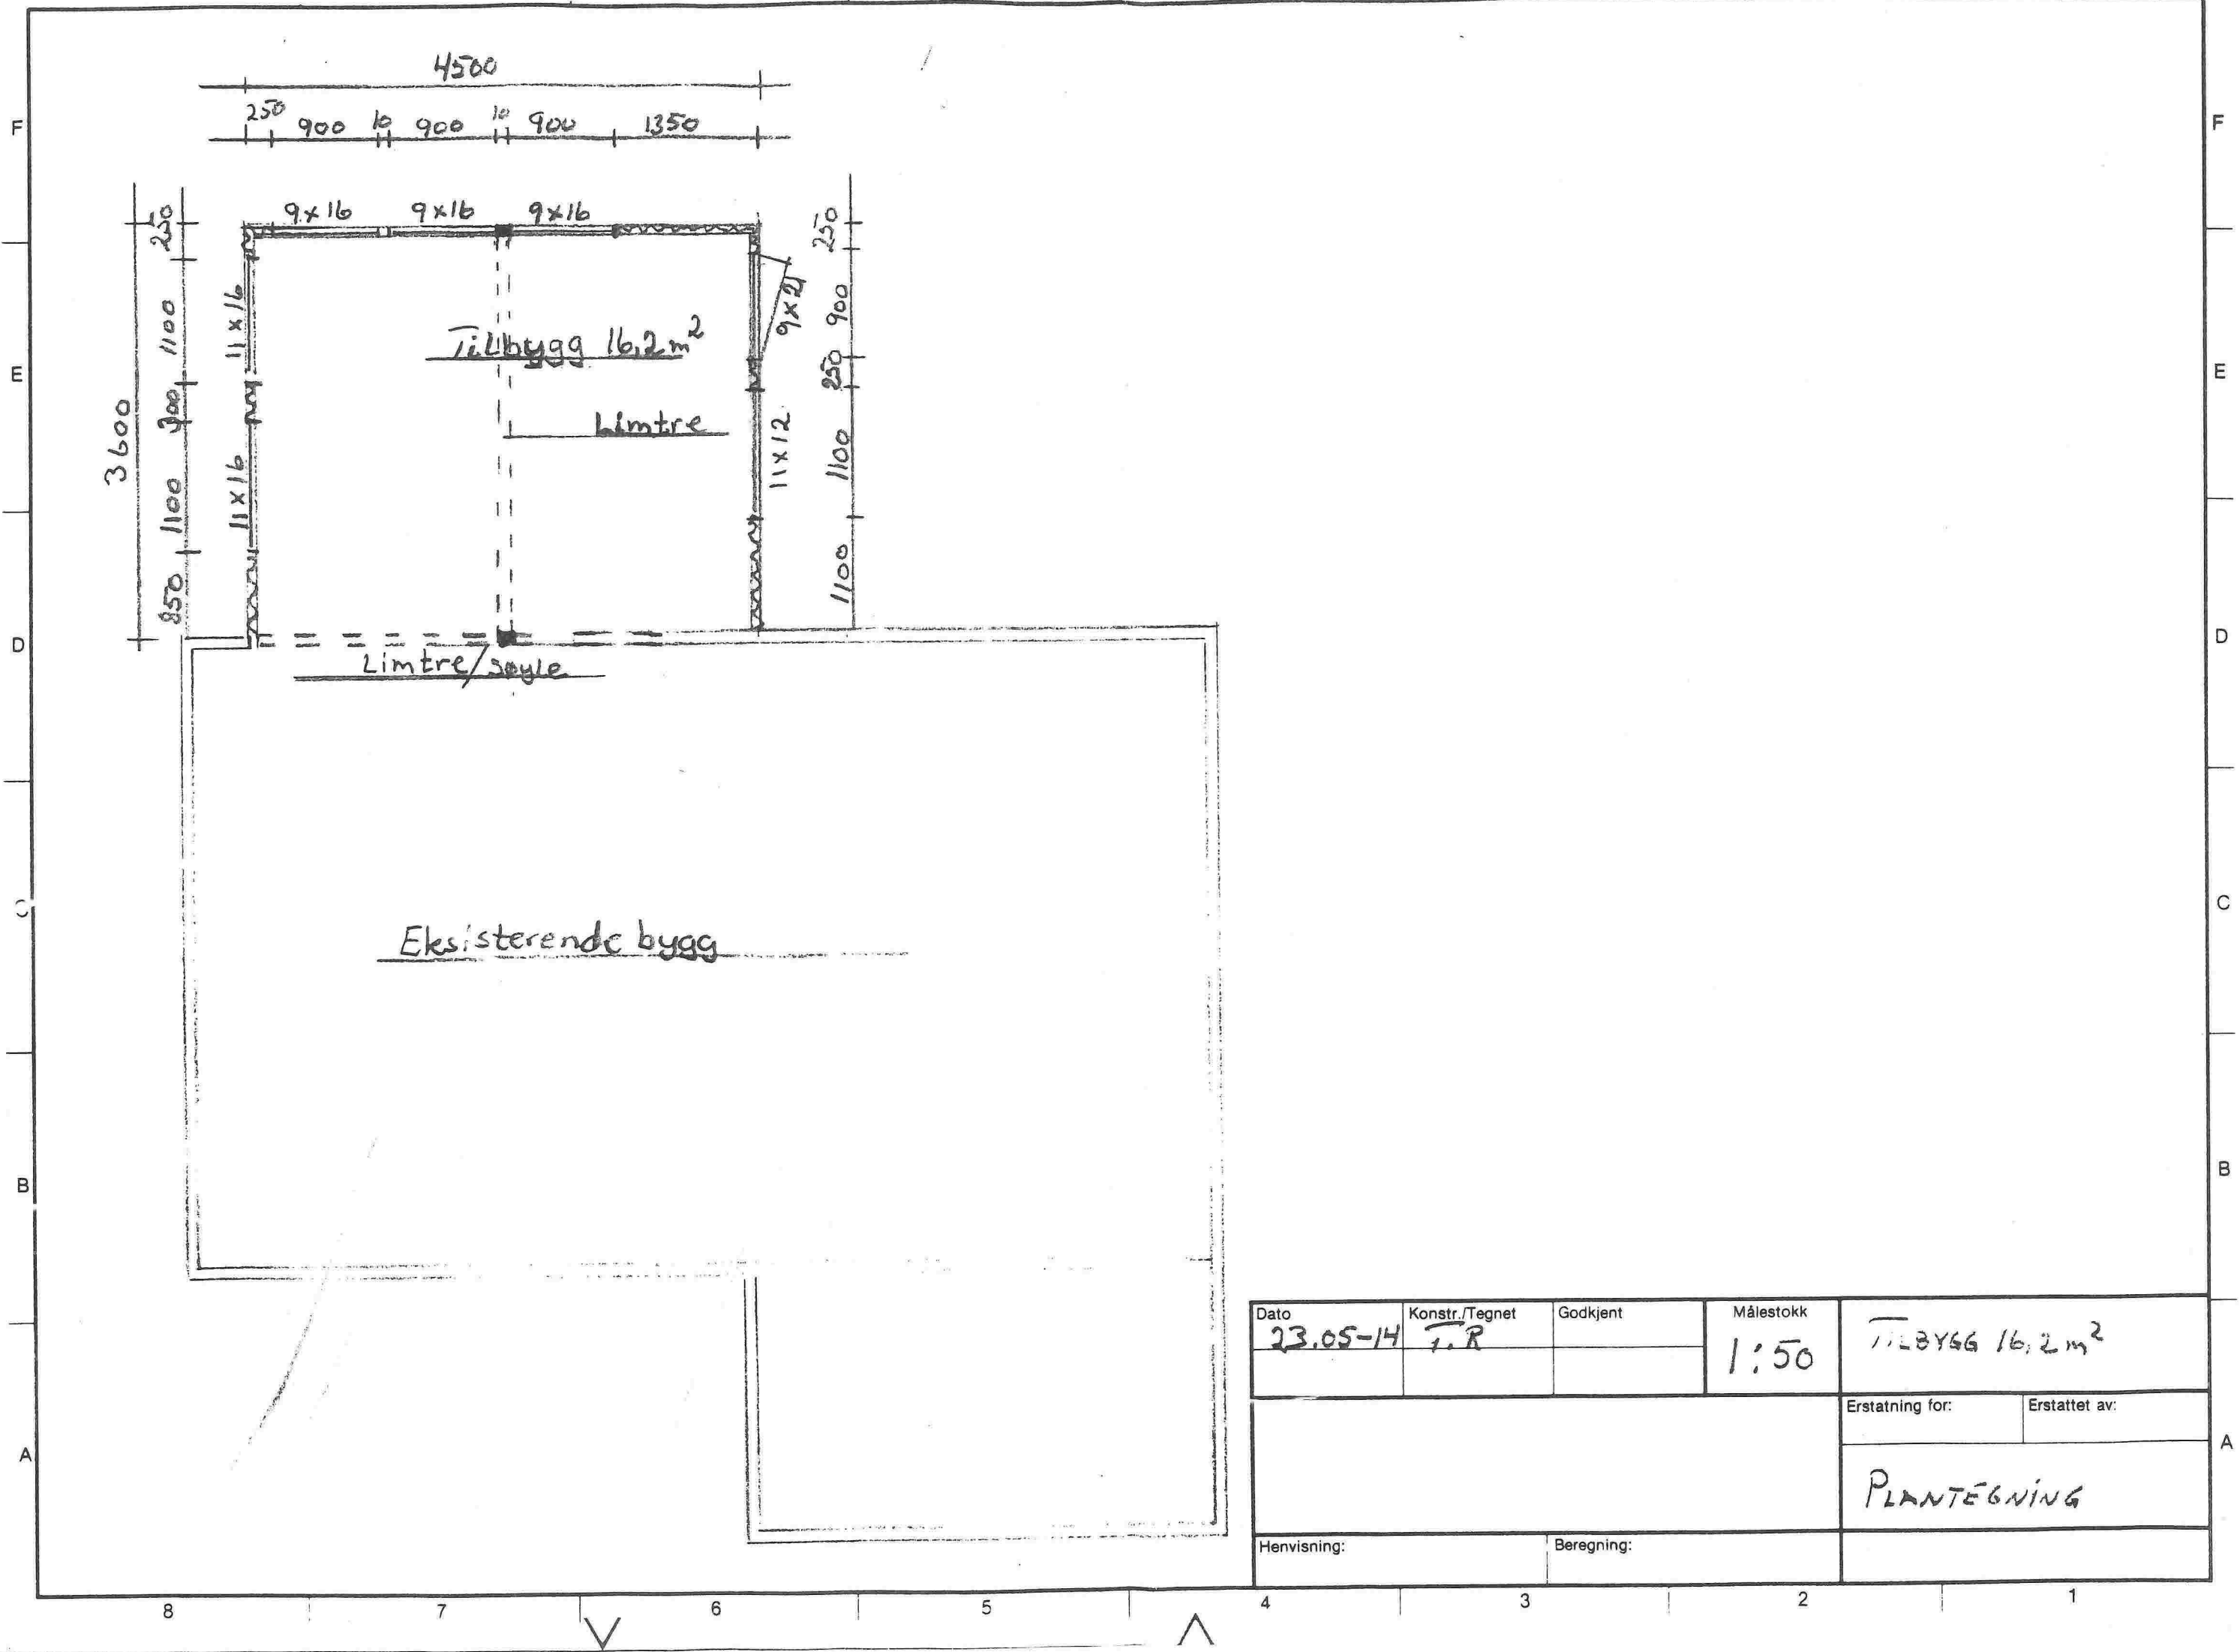

Dato	Konstr./Tegnet	Godkjent	Målestokk	TILBYGG 16,2 m ²	
23.05-14	F.R.		1:50		
				Erstatning for:	Erstattet av:
				PLANTEGNING	
Henvising:			Beregning:		