


NOVERANDE HYTTE TILBYGG

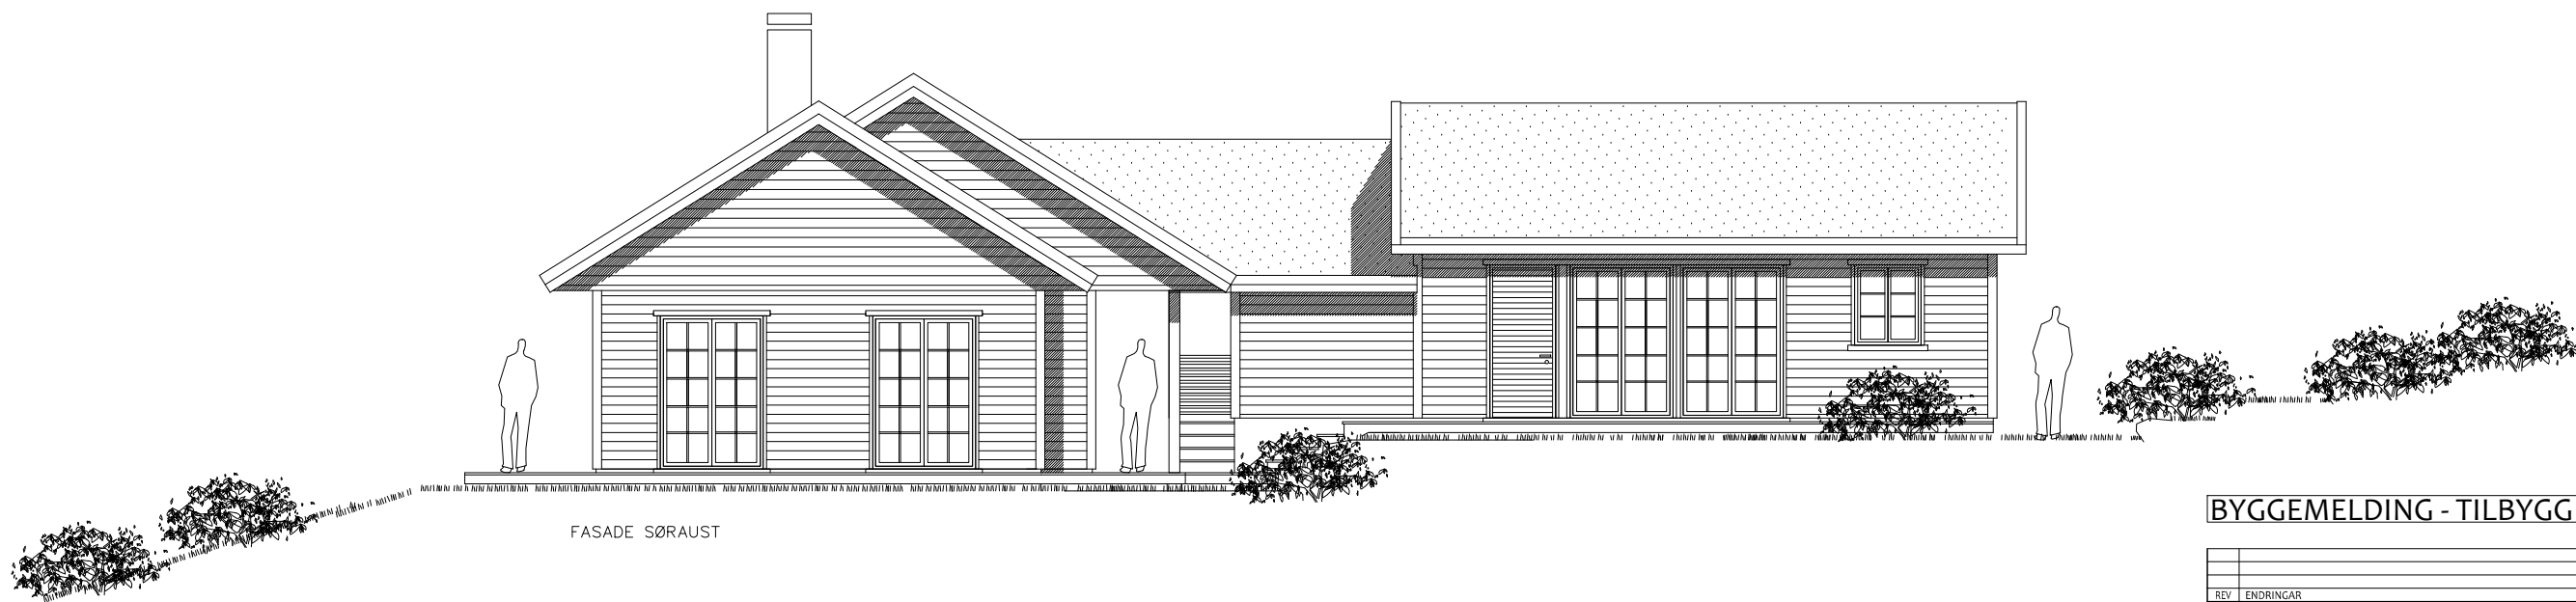

BYGGEMELDING - TILBYGG HYTTE

REV	ENDRINGAR	DATE	SIGN
Prosjekt		Prosjekt nr	
OLAV PEDERSEN		1032 - 13	
Mossige AS arkitektur		Telefon 922 48 847	
Bergsliplass 2, postboks 294		e-post: baard@mossige.no	
N-5702 VOSS		www.mossige.no	
TEIKNINGSTITTEL			
FASADE SØRAUST OG NORDVEST TILBYGG HYTTE			
MELAND, gnr 49 bnr 20			
MÅL	DATE	TEK.	ANS.
1:100	03.02.2014	BM	BM
KONT.	SAKS.	TEK.N.	REV.
BM	BM	A221	