


Vedlegg nr: 1.

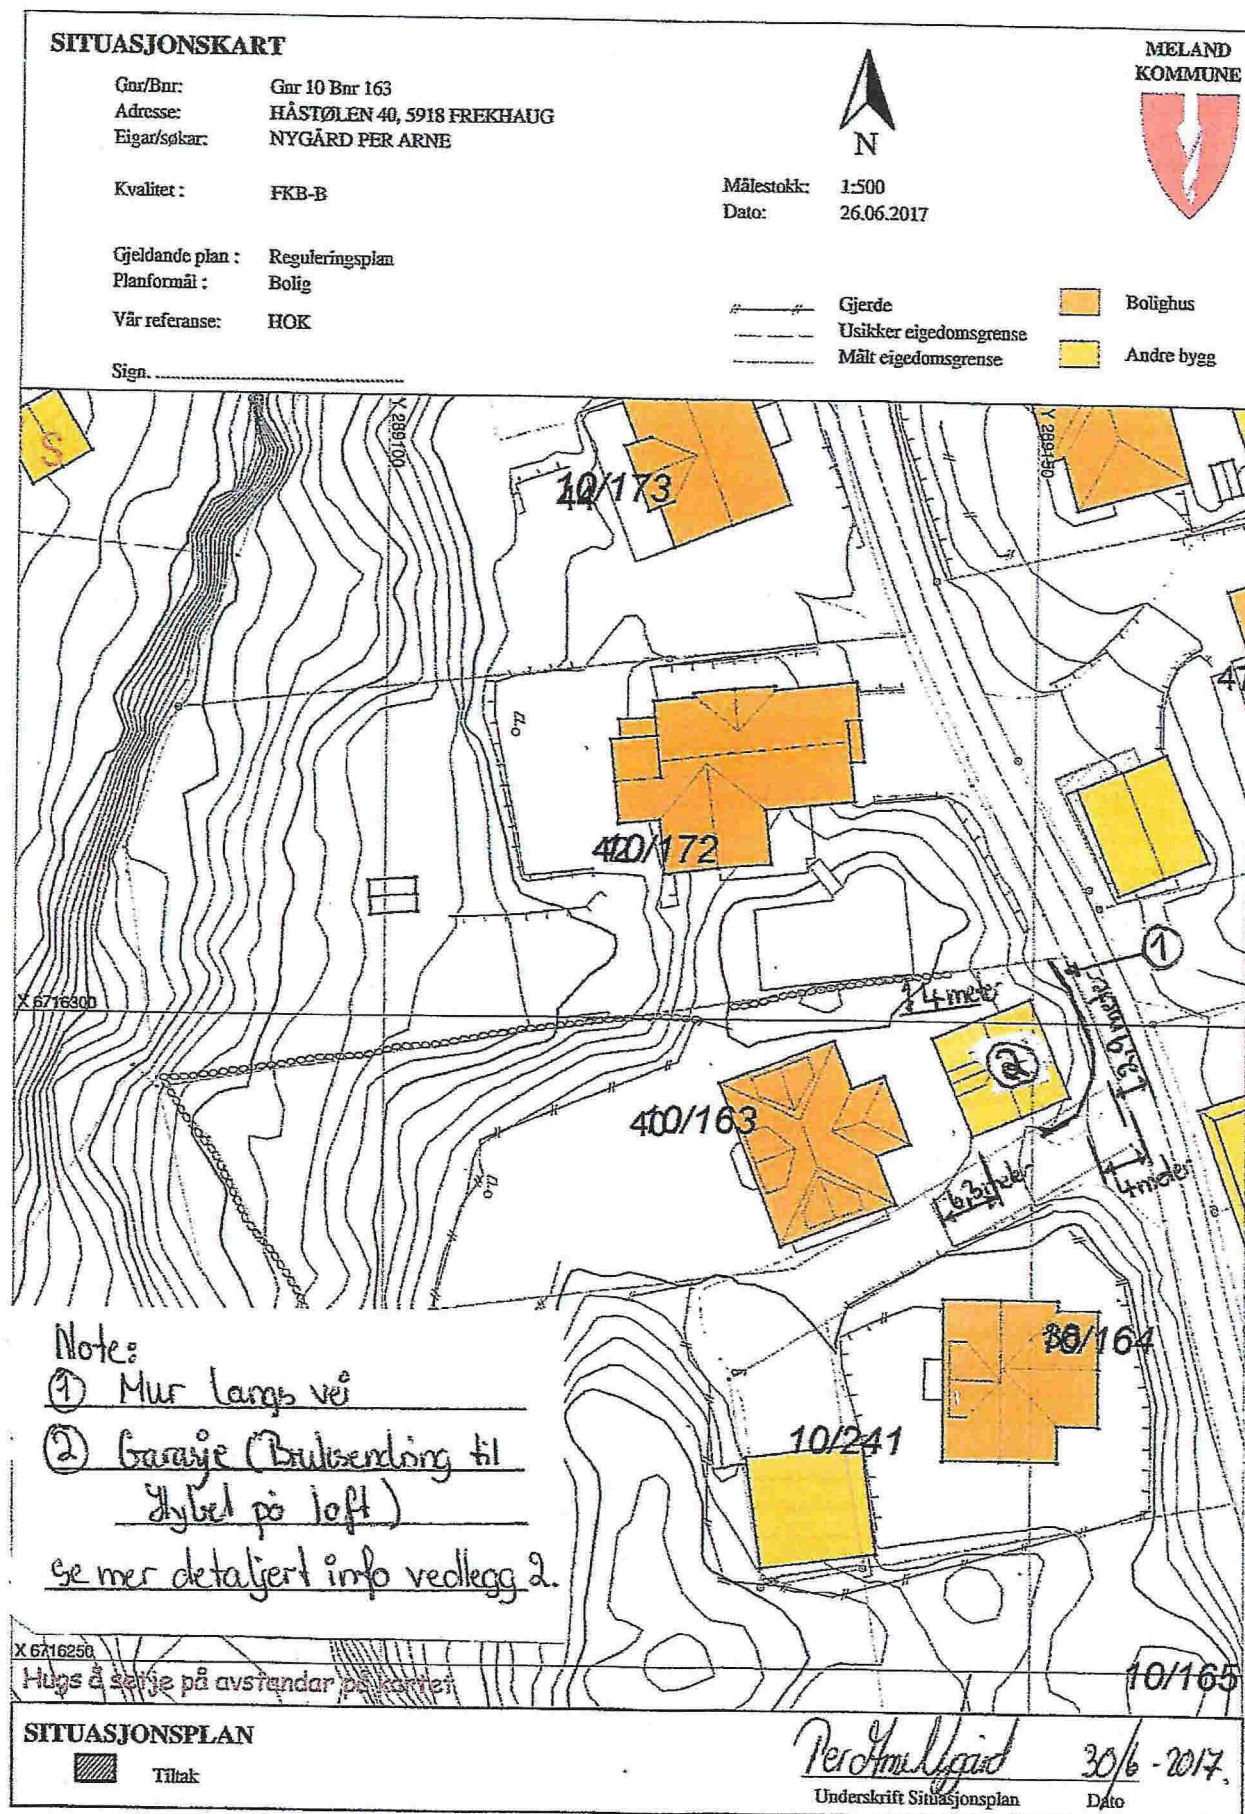

Medlegg 2

Plantegning tomte skala 1:100

Side 1 av 3 G.nr 10 B.nr 163, Kløstulen 40

Enebolig

(15500 mm)

Parkering plass

Parkering plass

ca 4m

ca 7m

1

ca 4m²

9000 mm

5200 mm

6000 mm

5000 mm

5500 mm

6600 mm

2200 mm

2800 mm

2800 mm

4000 mm

Garasje

4000 mm

4000 mm


2900 mm


1000 mm

4800 mm

A

17/9-2017 Pål Rød

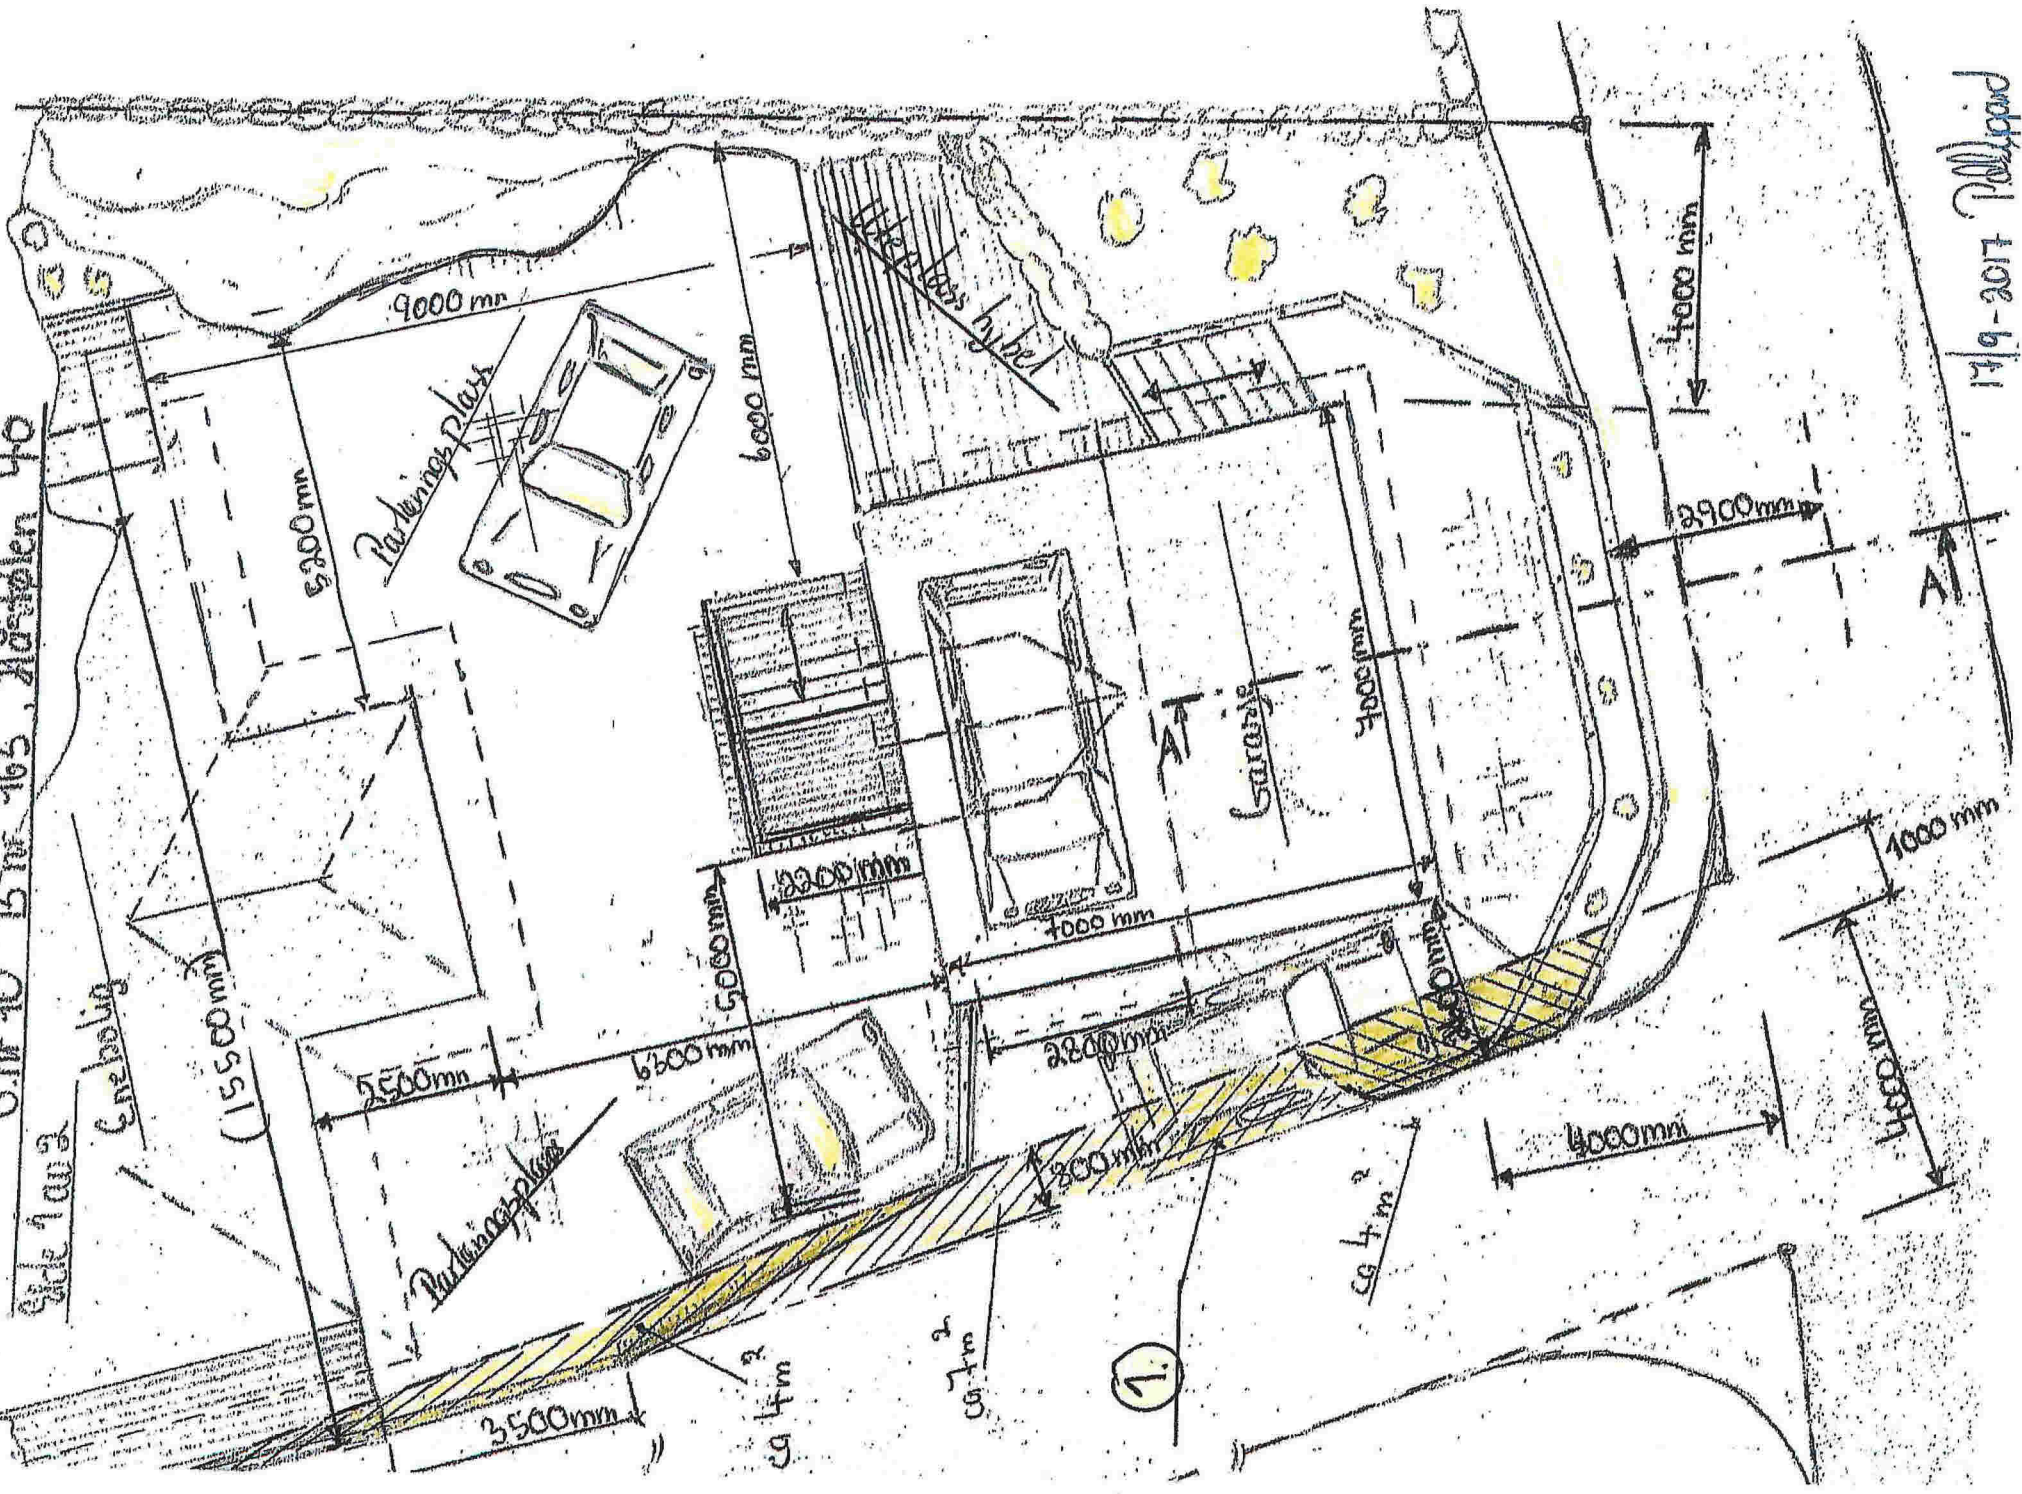

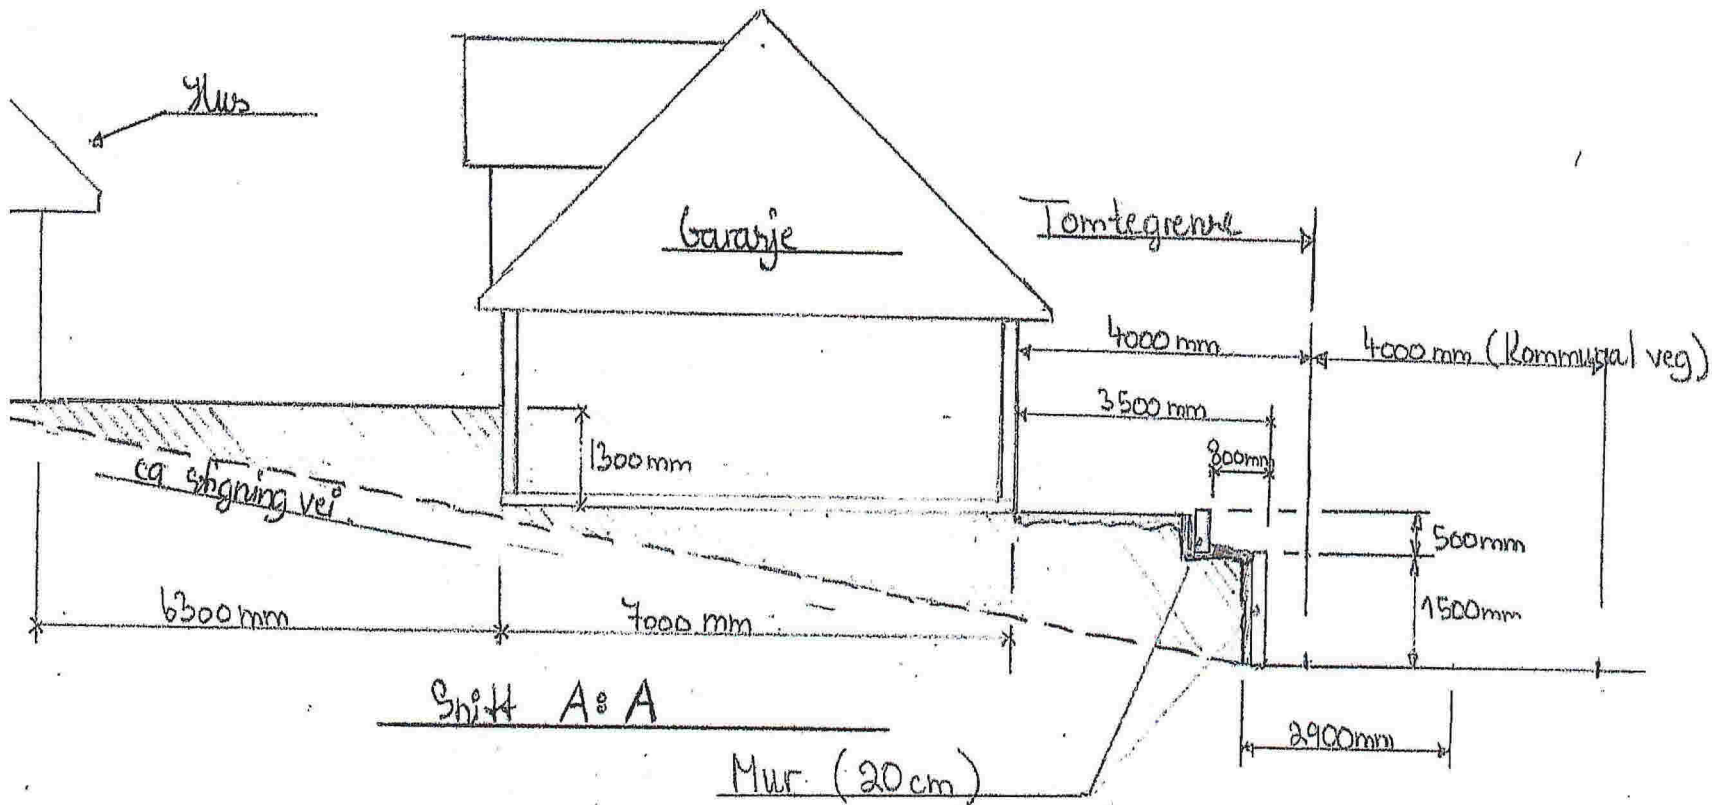

Plantegning tomt skala 1:100 "Snitt A:A"

G.nr 10 B.nr 163, Høstølen 40

Vedlegg 2 Side 2 av 2

17/9-2017
Pellegrin