



# SITUASJONSKART

Gnr/Bnr: 51/9  
Adresse:  
Eigar/søkar: Anne Marie Skurtveit  
Kvalitet : FKB-B




Målestokk: 1:1000  
Dato: 10.03.2017

Gjeldande plan : Kommuneplan  
Planformål : LNF  
Vår referanse: PAS

- Gjerde
- Usikker eigedomsgrense
- Målt eigedomsgrense
- Bolighus
- Andre bygg

Sign. ....

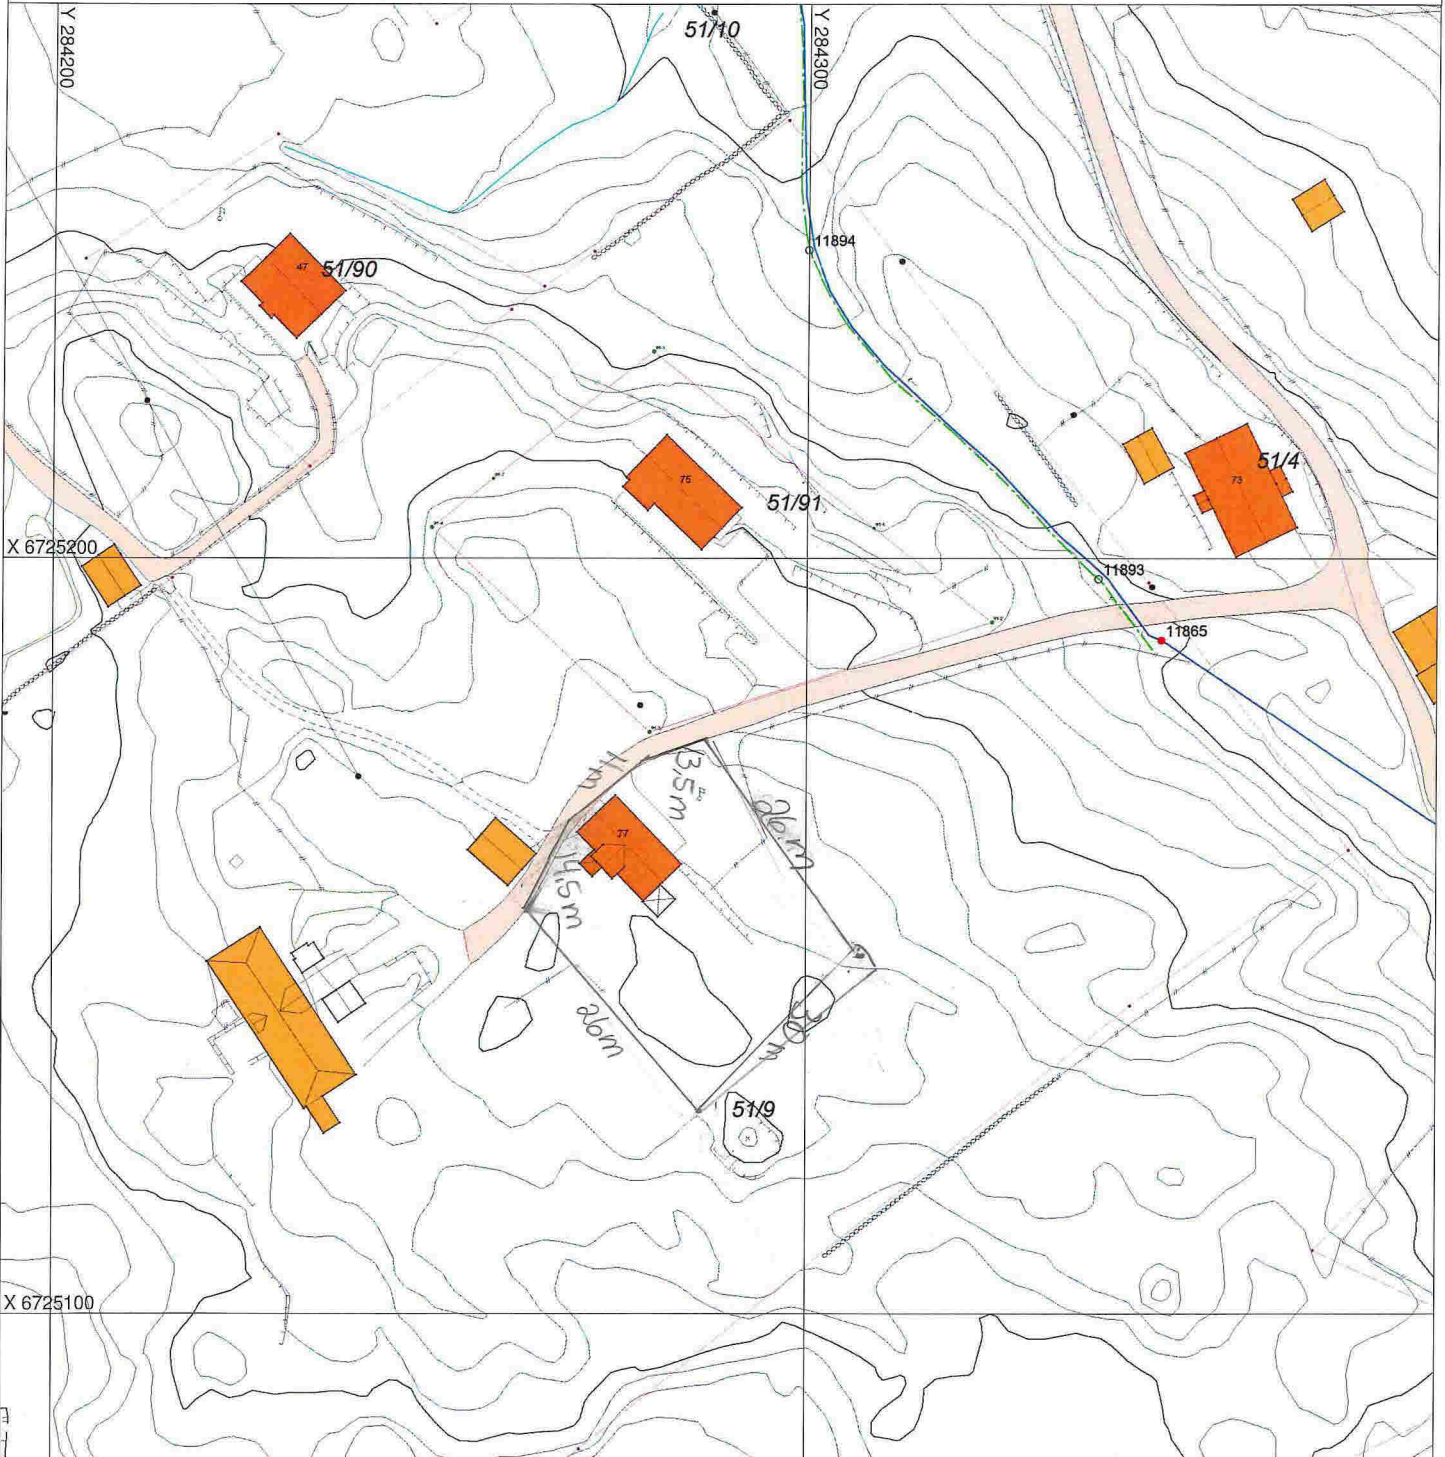

Hugs å setje på avstandar på kartet

# SITUASJONSPLAN

Tiltak

Underskrift Situasjonplan

Dato