



SITUASJONSKART

Gnr/Bnr: Gnr 1 Bnr 298
 Adresse: KROSSNES ANVE REIDAR
 Eigar/søkar: KROSSNES ANVE REIDAR

Kvalitet: FKB-B


Målestokk: 1:500
 Dato: 20.07.2017

Gjeldande plan: Reguleringsplan
 Planformål: Bustad, friluft

Vår referanse: HOK

Sign.

- Gjerde
- Usikker eigedomsgrense
- Målt eigedomsgrense
- Bolighus
- Andre bygg

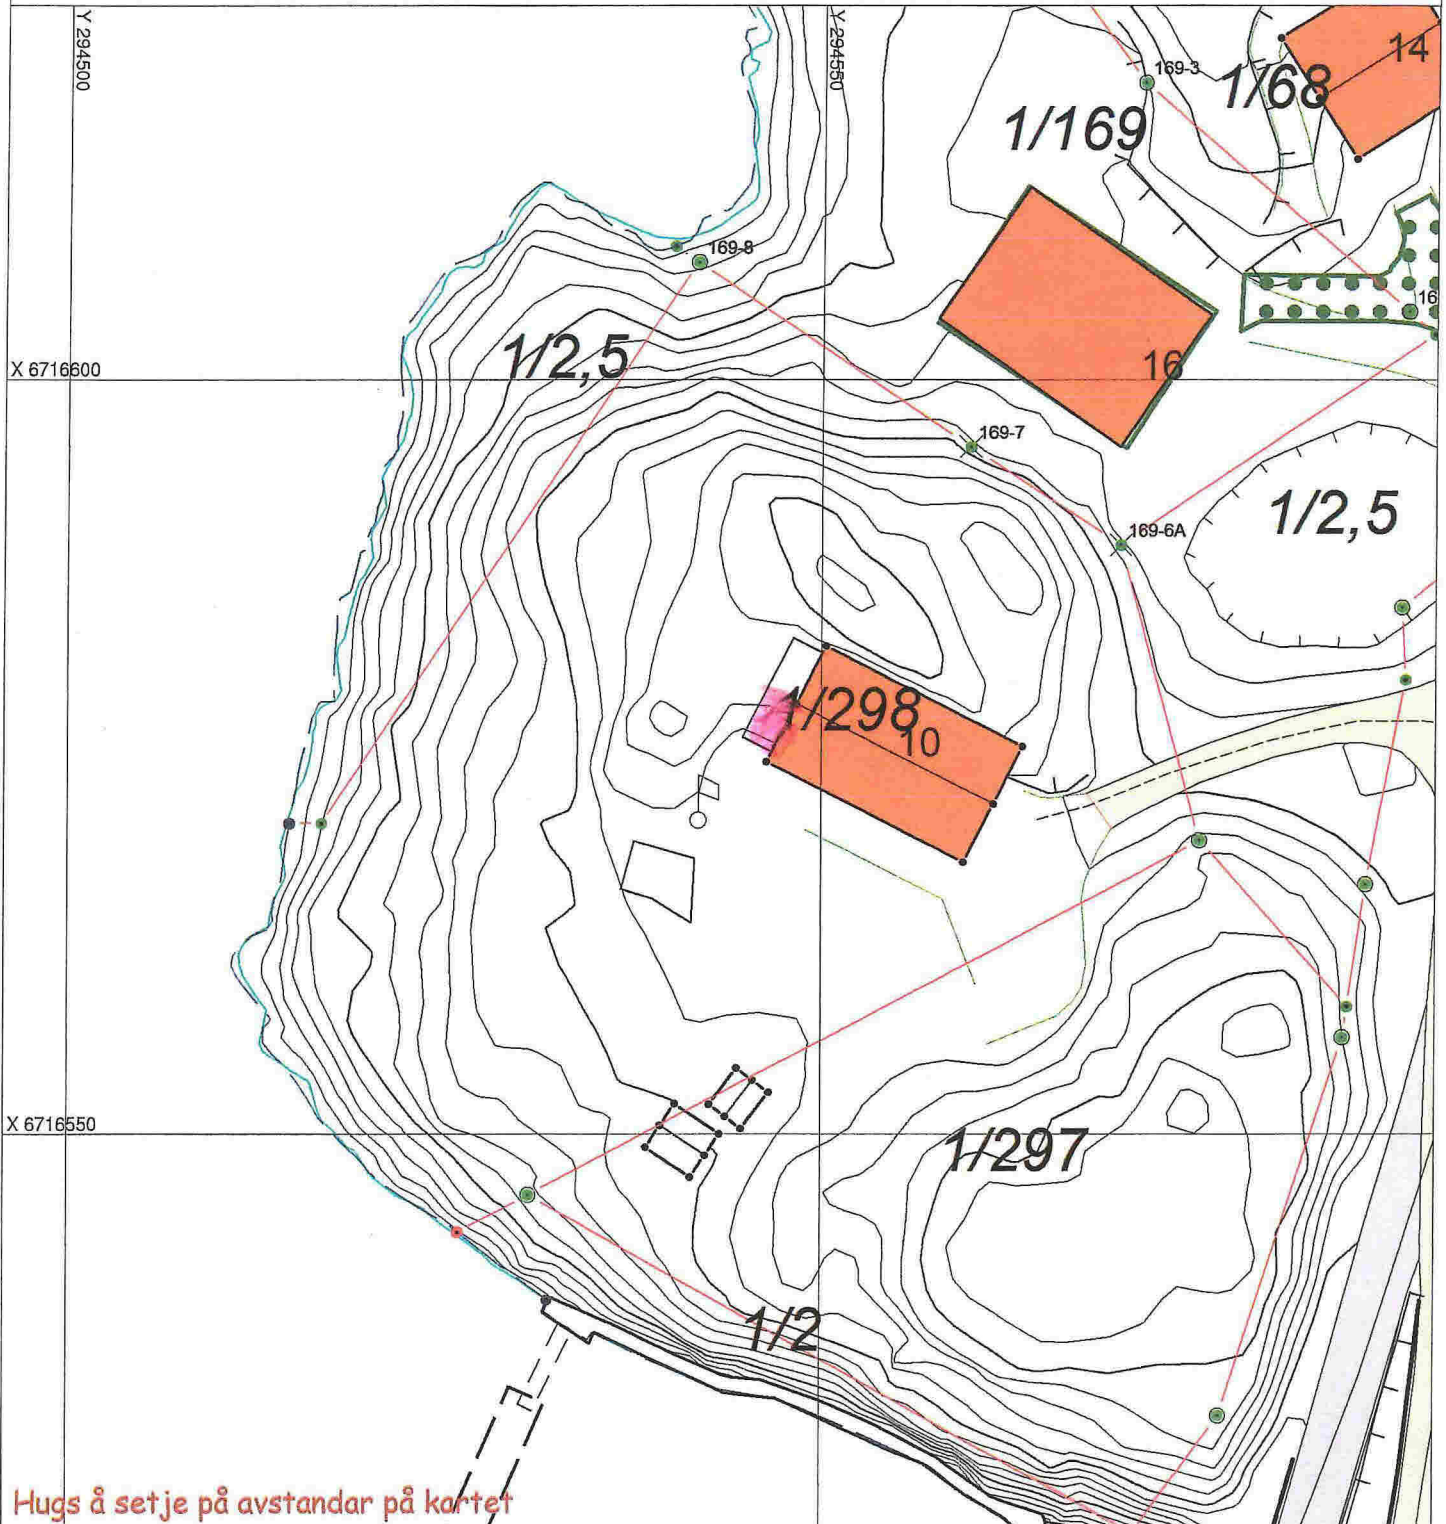


Hugs å setje på avstandar på kartet

SITUASJONSPLAN



Tiltak

Underskrift Situasjonsplan



Dato

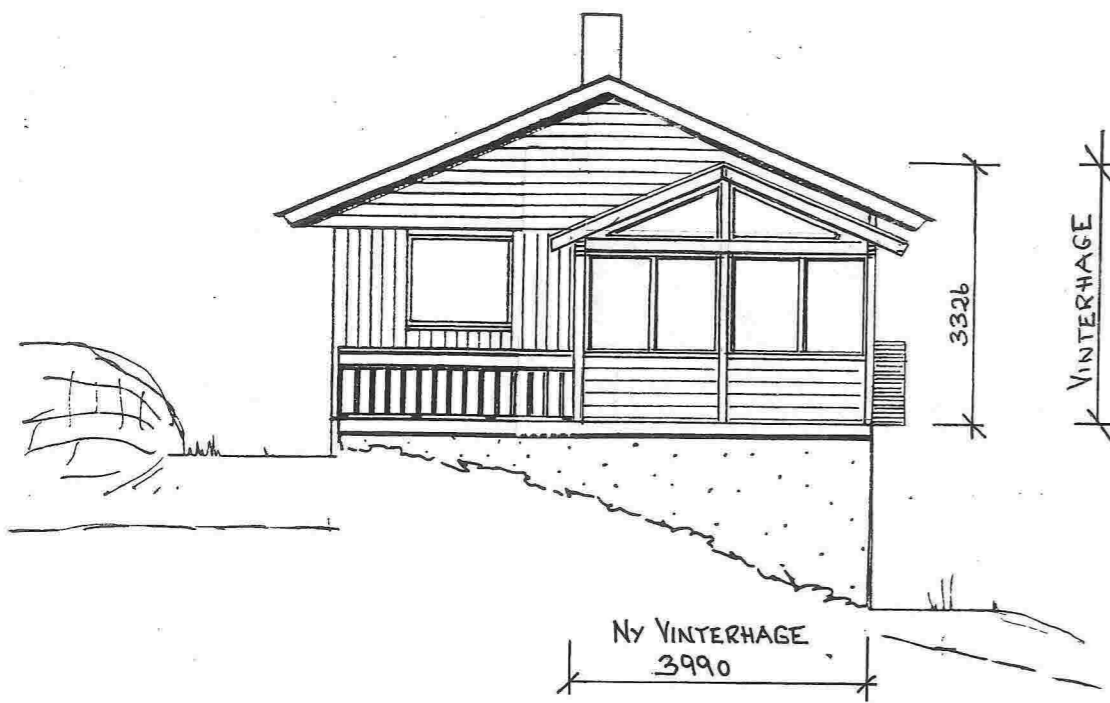


VINTERHAGE

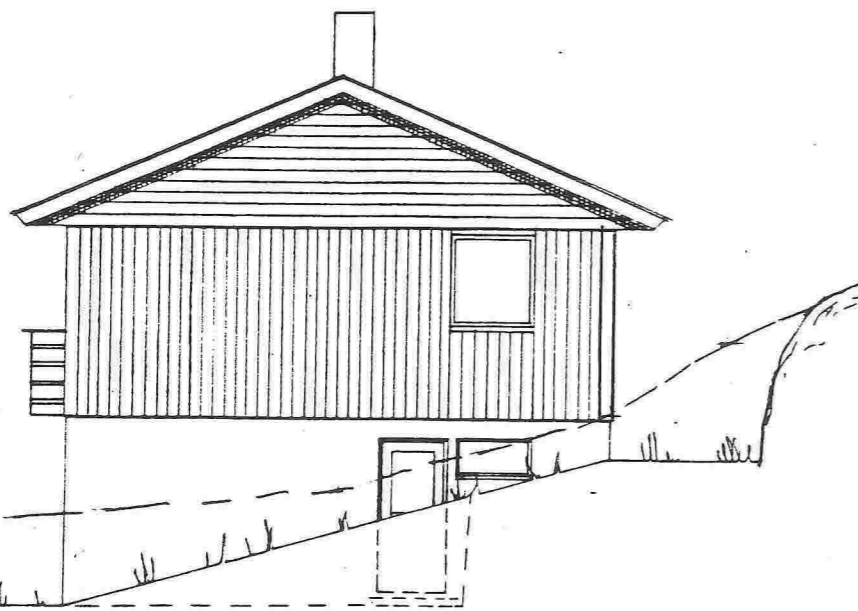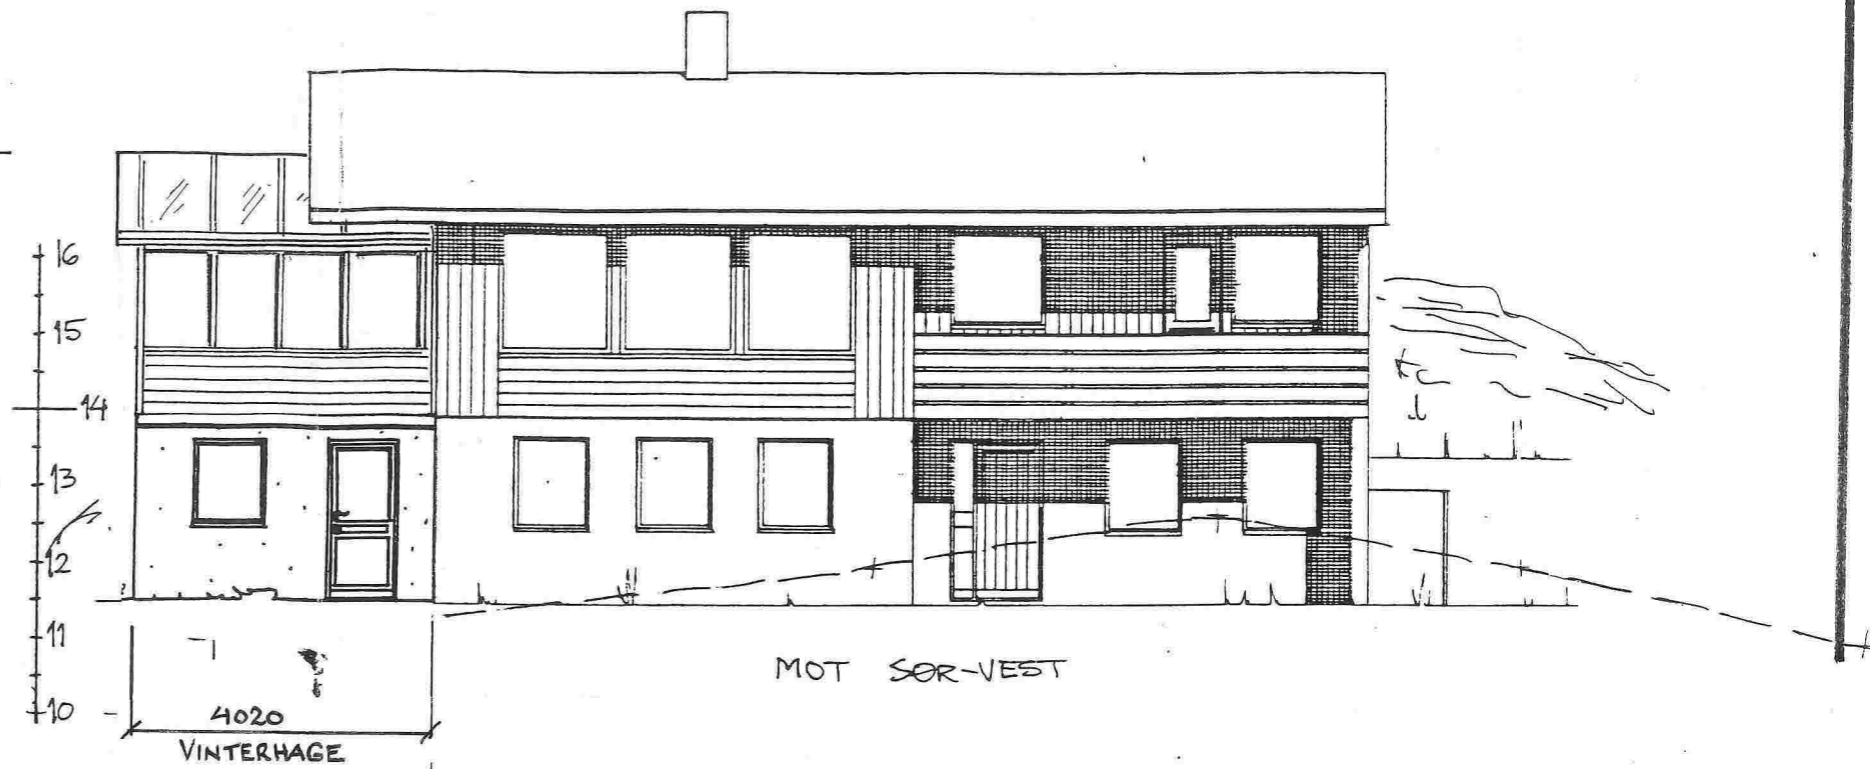

16
15
14 mo.h.
13
12
11
10

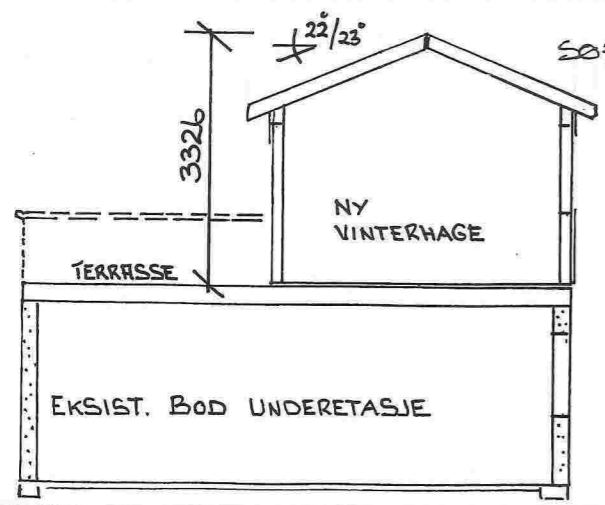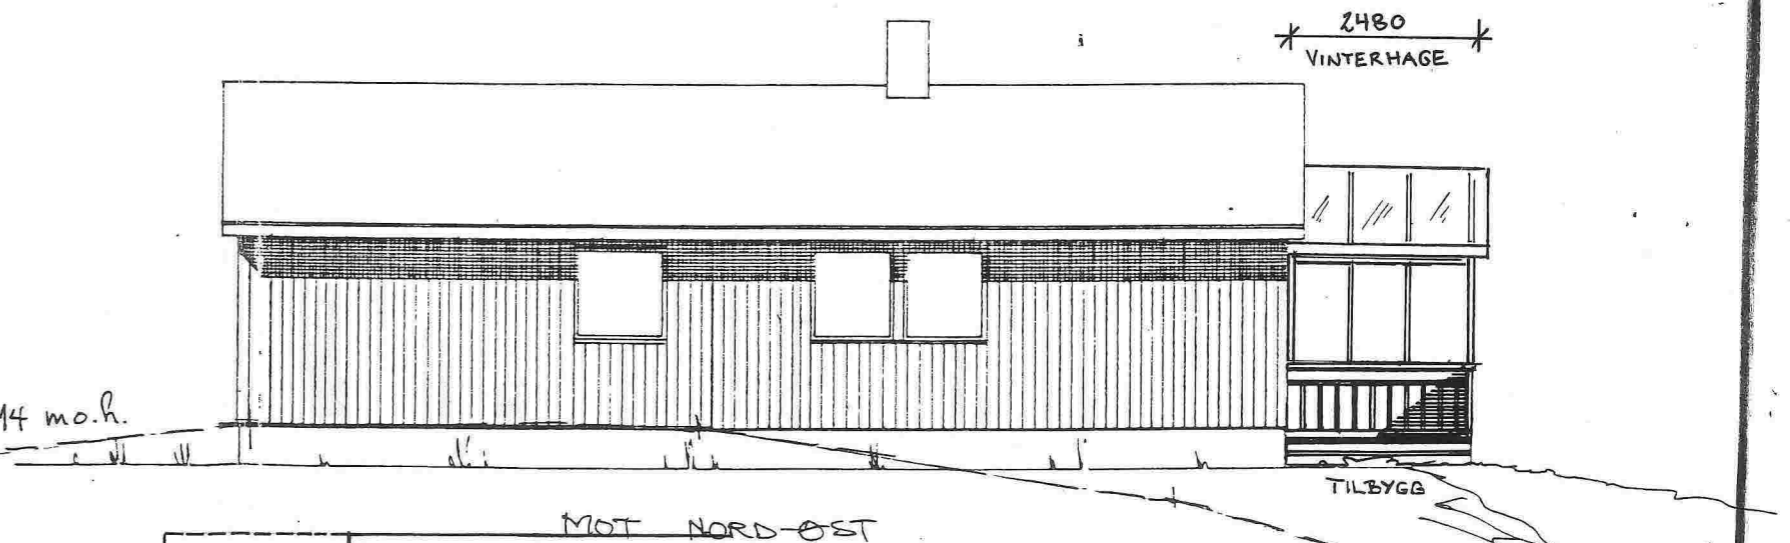

BYA: 16,04 m²
BRA: 14,8 m²

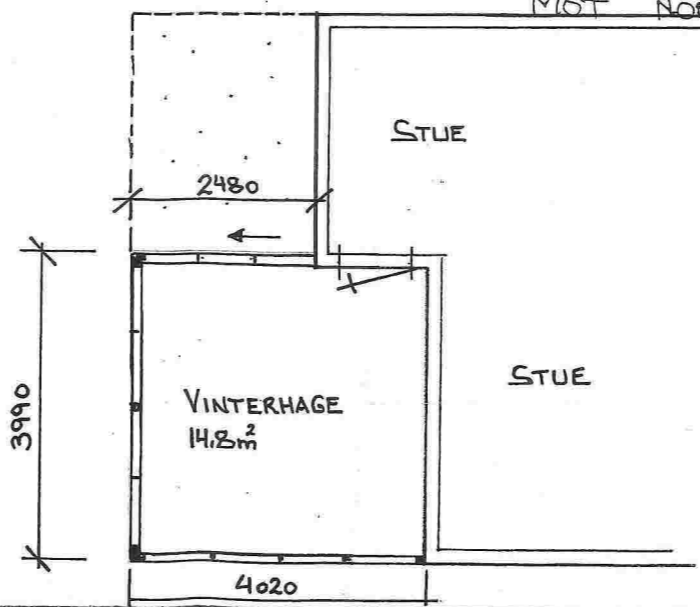

REV. 14.08.2017 VINTERHAGE

	HUS NR. 187 + FORANDRET	TEGN NR. 2
	AS FLORVAAG BRUK - 5001 BERGEN POSTB. 171 - VALCKEND.GT. 4 - TELF. 23 16 20	DATO 20.07.76
BYGGERE ANVE REIDAR KROSSNES	MÅL 1:100	BR.GR.FL 92 m ²
FASADER	NT. LEIEAR 126 m ² B	SIGN
	RETTET	04.85

Den som bygger etter denne tegning forplikter seg til å kjøpe byggevarer hos A s Florvaag Bruk Bergen. Tegningene må ikke kopieres eller brukes uten tillatelse.

VEDLÉGI F1