


Tomt 787,9 m²

Hus: 127,3 m²
Parkering: 54 m²
Totalt: 181,3 m²

BYA 23 %
Reg.best. 30 %

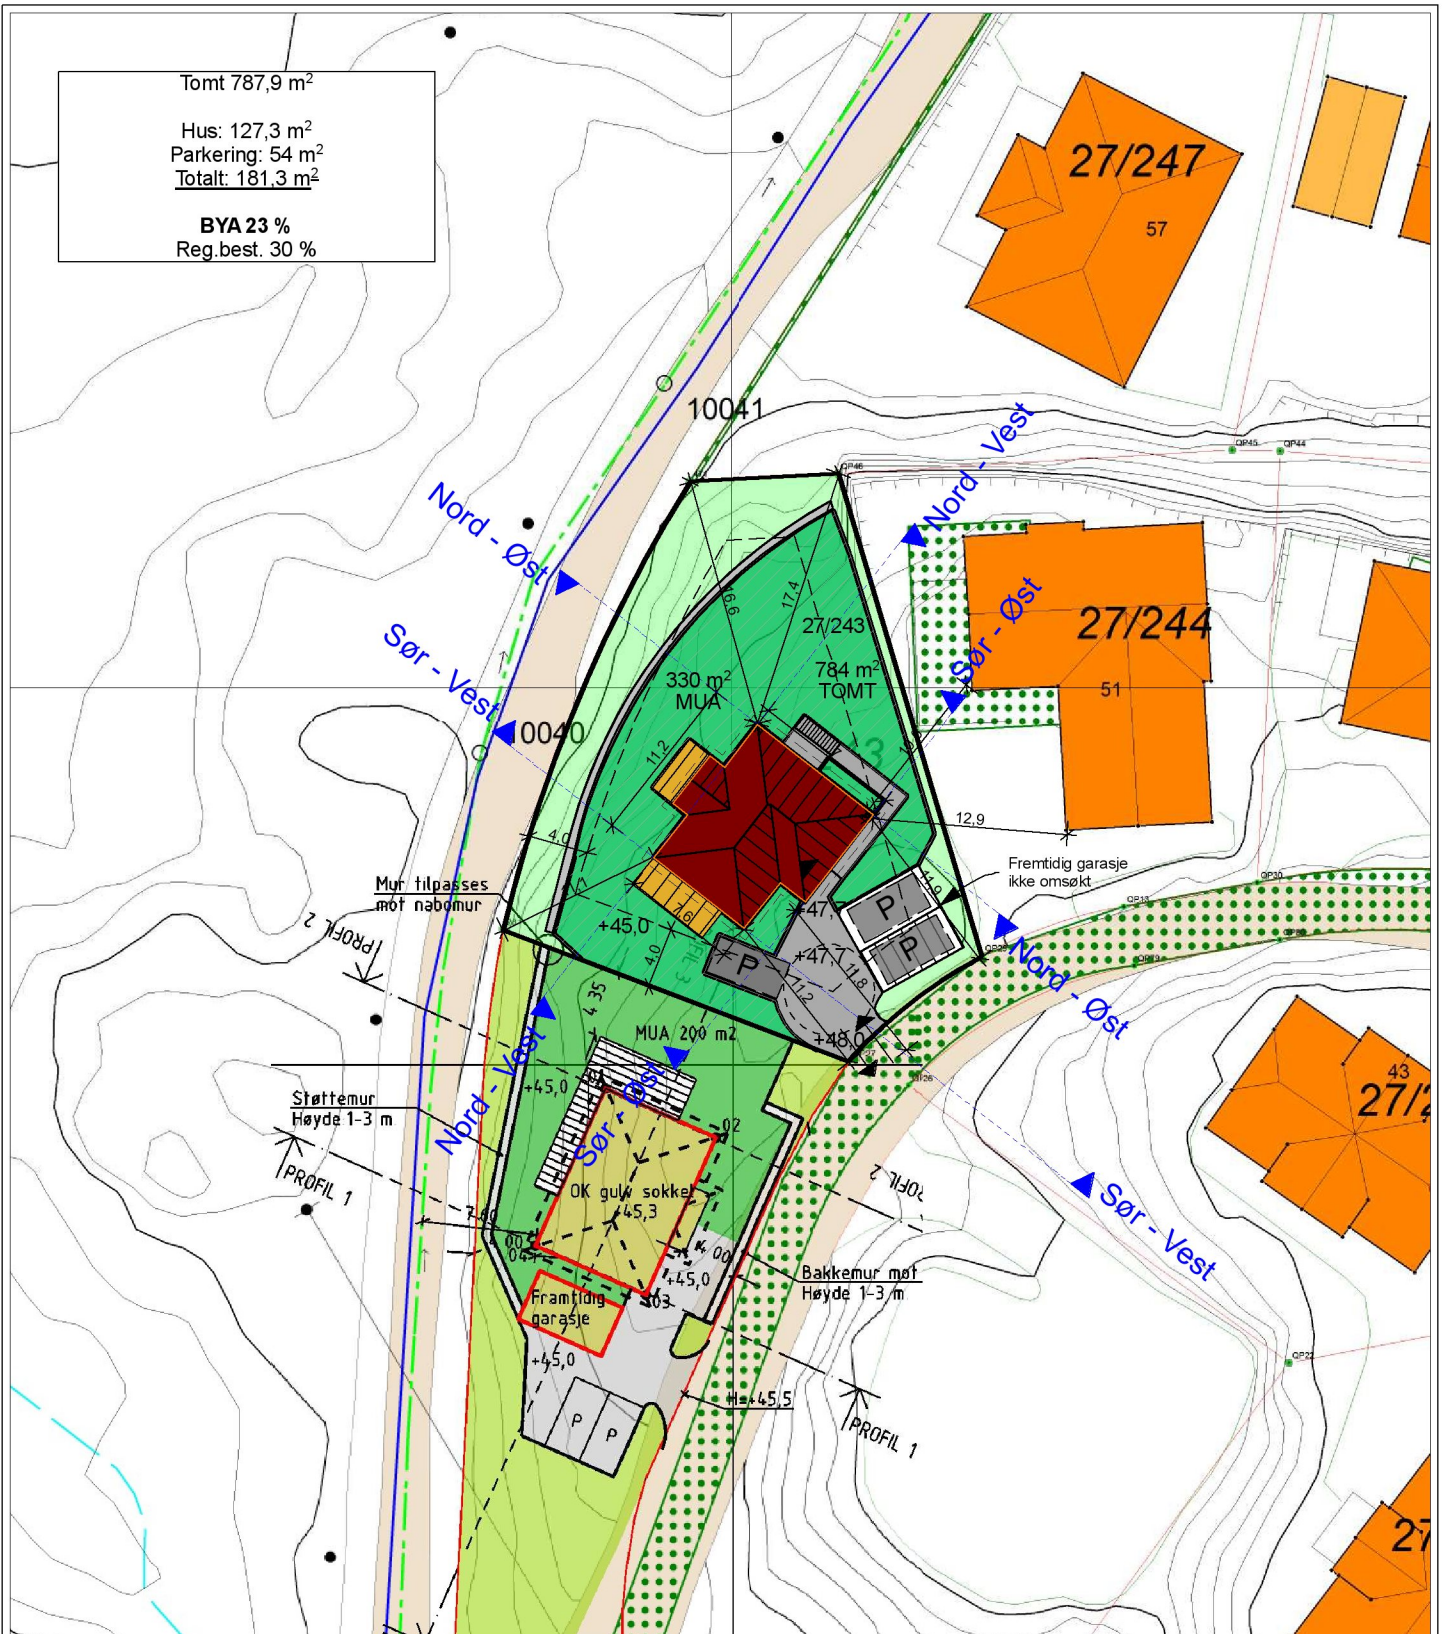

C	Rev. Byggemeldingstegninger	KN	24.08.2017
B	Byggemeldingstegninger	KN	27.06.2017
A	Kontraktstegninger	KN	10.05.2017

REV.	BESKRIVELSE	SIGN.	REV. DATO
PROSJEKT:	1170316 Heiane 15B	MAL:	DATO: 29.05.2017
TILTAKSHAVER:	Kay Zimmermann	TEGN:	Gnr./Bnr: 27/243
BYGGEPLASS:	Heiane 15B, 5918 Frekhaug	ARKITEKT:	Kommune: Meland
TEGN. TYPE:	Situasjonsplan A4 - Stående	HUSTYPE:	Situasjonsplan

- Uteoppholdsareal
- Eksisterende kotelinjer
- Nye kotelinjer



PROSJEKT	FORMAT	TEGN.NR.
1170316	A4	