



Hus15
 BRA= 64,5 m²
 P-ROM= 55,7 m²

Hus14
 BRA= 65,3 m²
 P-ROM= 56,5 m²

Prosjekt:
 Elvåsen
 Meland Kommune
 Tiltakshaver:
 Boligbygg Vest as

Fase:
 Søk
 Type tegning:
 Plan 1. Etasje Tomanns


Prosjektnr.:
 1518
 Dato:
 15.10.2017

Tegningsnr.:
 A20-1
 Revisjon nr.:
 #####

GNR/BNR
 23/567
 Sign.:
 OZ

Filnavn:
 1518_Elvåsen
 BK12
 Målestokk:
 1:100


Målestokk
 1:200
 Målestokk
 1:500

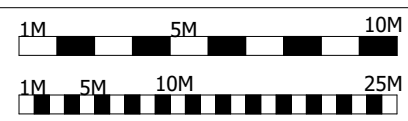

Arkitekt, Ansvarlig søker:

● ARK :TysseLand Arkitektur AS

TysseLand
 ARKITEKTUR AS

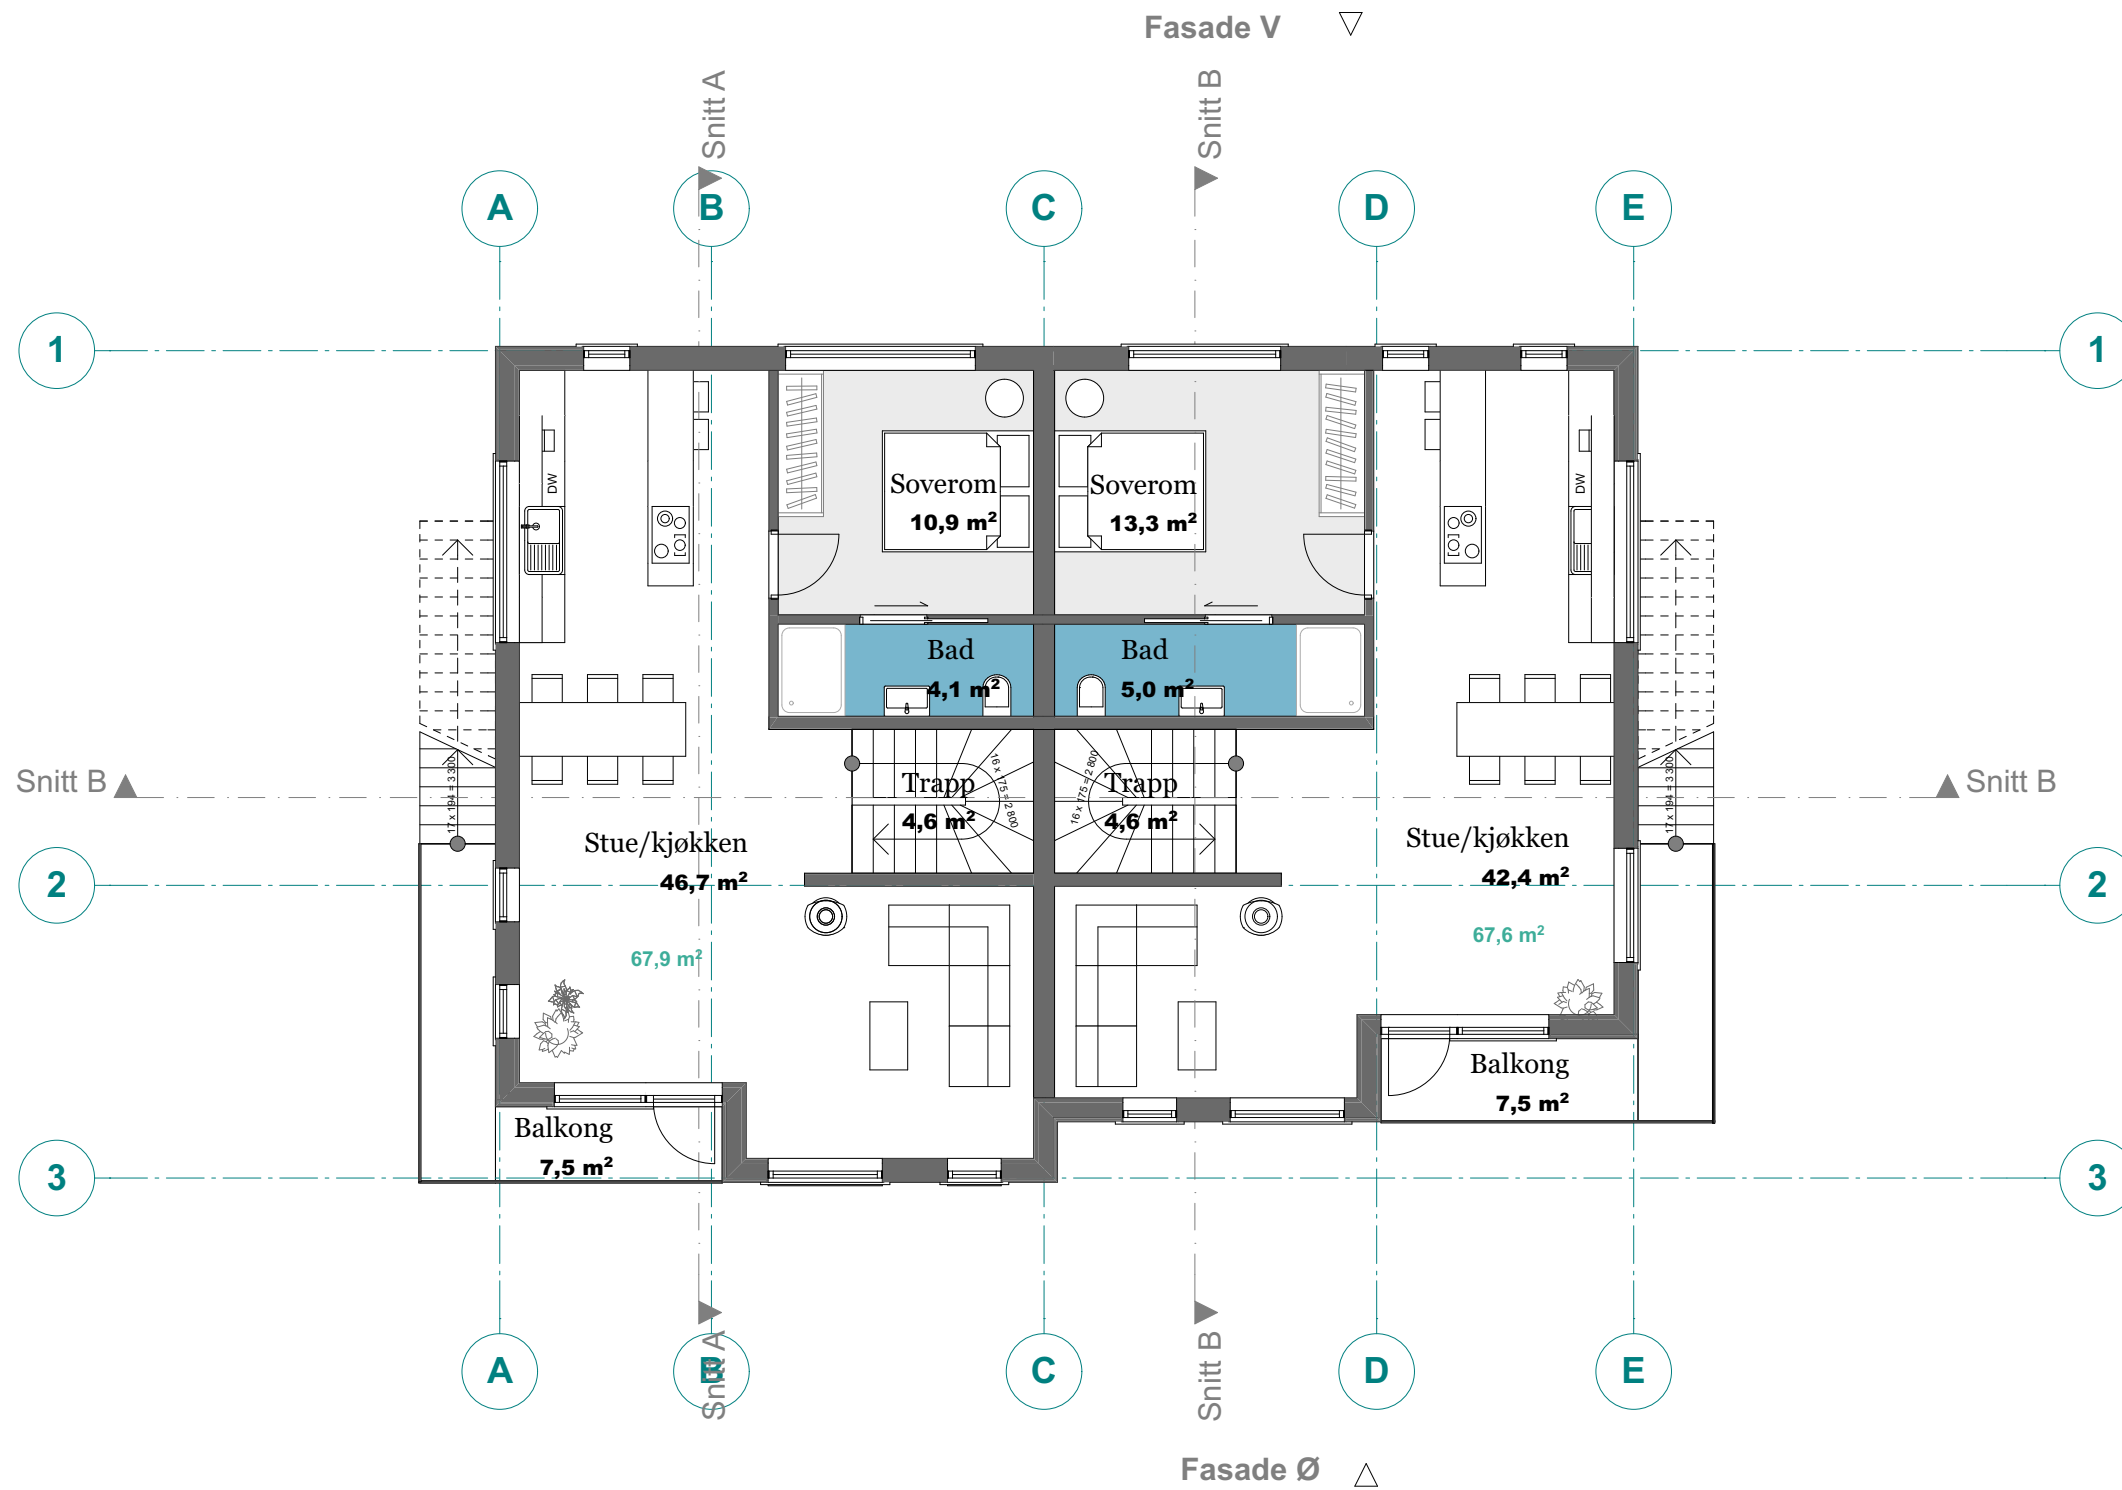

Prosjekt:
 Elvåsen
 Meland Kommune
 Tiltakshaver:
 Boligbygg Vest as

Fase:
 Søk
 Type tegning:
 Plan 2. Etasje Hus Tomanns


Prosjektnr.:
 1518
 Dato:
 15.10.17

Tegningsnr.:
 A20-2
 Revisjon nr.:
 #####

GNR/BNR
 23/567
 Sign.:
 OZ


Filnavn:
 1518_Elvåsen
 BK12
 Målestokk:
 1:100

Målestokk
 1:200
 Målestokk
 1:500

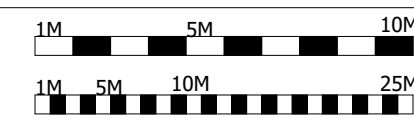

Arkitekt, Ansvarlig søker:
 ● ARK :TysseLand Arkitektur AS

TysseLand
 ARKITEKTUR AS

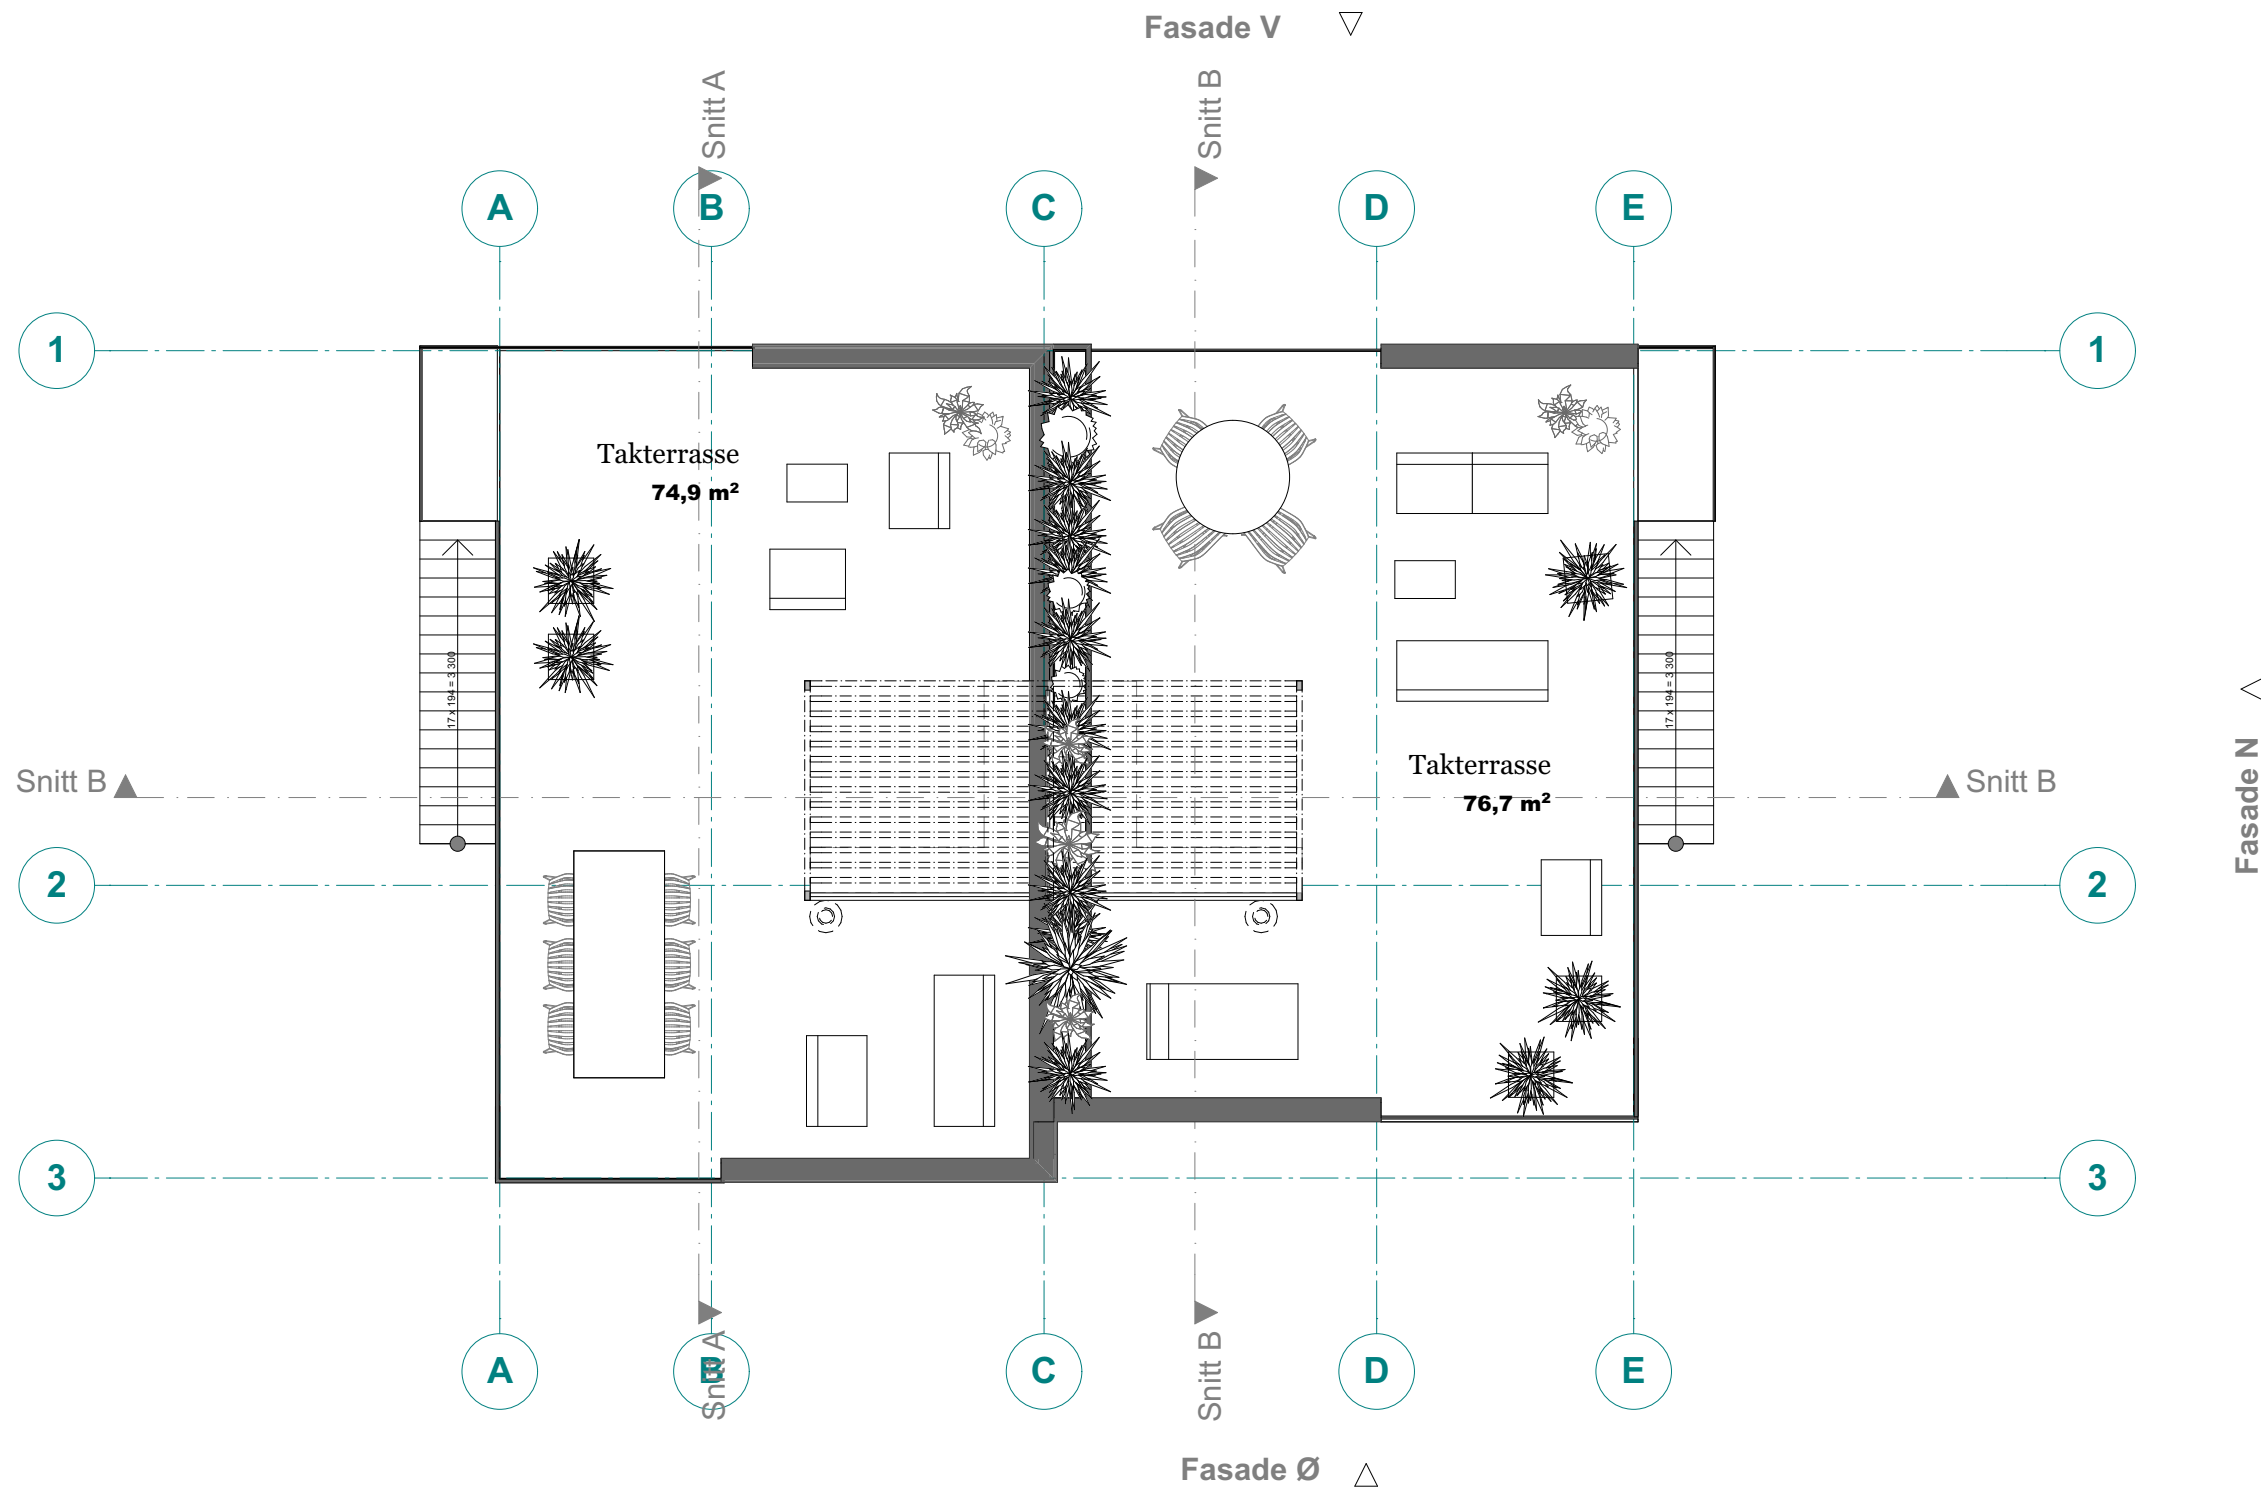

Prosjekt:
Elvåsen
Meland Kommune
Tiltakshaver:
Boligbygg Vest as

Fase:
Søk

Type tegning:
Takterrasse Hus Tomanns

Prosjektnr.:
1518

Dato:
15.10.17

Tegningsnr.:
A20-3

Revisjon nr.:
####

GNR/BNR
23/567

Sign.:
OZ

Kontroll:
TT

Filnavn:
1518_Elvåsen
BK12

Målestokk:
1:100

Målestokk
1:200

Målestokk
1:500

1M 5M 10M

1M 5M 10M 25M

Arkitekt, Ansvarlig søker:

● ARK :TysseLand Arkitektur AS

TysseLand
ARKITEKTUR AS