

Eidsberg 23/10 ^{i 7}
-24-October-2017

Vedlegg til søknad om
dispensasjon nr 6 br 62 Vestbygdveien 108.
Som svar på Epost av 19/10-17.

Jon Magne Vik

SITUASJONSKART

Gnr/Brnr: 6/62
Adresse:
Eigar/søkar: Jon Magne Vik

Kvalitet : FKB-B

Gjeldande plan : Kommuneplan
Planformål : LNF

Vår referanse: PAS

Sign.




Målestokk: 1:500
Dato: 05.10.2017

MELAND
KOMMUNE



- Gjerde
- Usikker eigedomsgranse
- Målt eigedomsgranse
- Bolighus
- Andre bygg

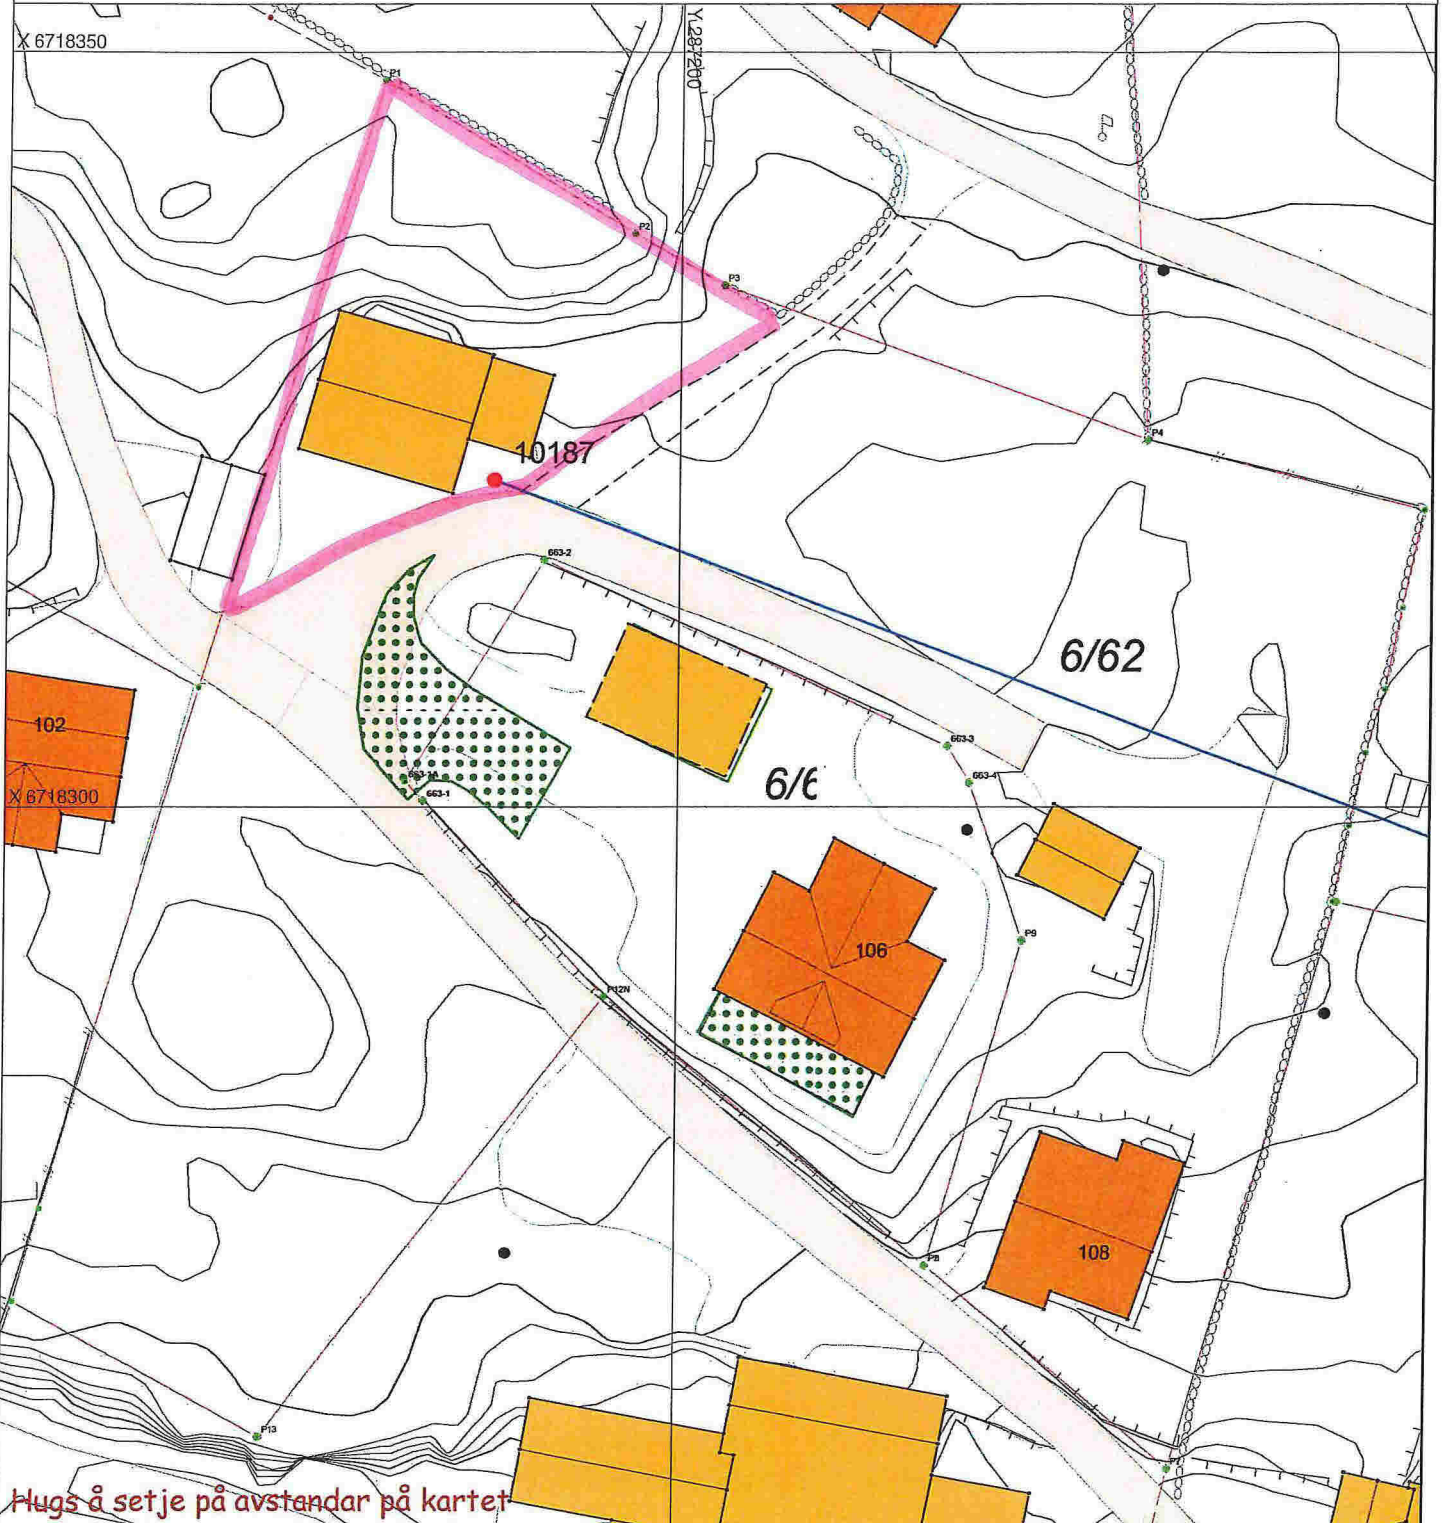

SITUASJONSPLAN

Tiltak

Underskrift Situasjonsplan

Dato