

D1

SITUASJONSKART

Gnr/Bnr: Gbnr 47/78
 Adresse:
 Eigjar/søkar:

Kvalitet :

Gjeldande plan : Kommuneplan
 Planformål : Bustad

Vår referanse:

Sign.




Målestokk: 1:500
 Dato: 28.09.2017

MELAND
 KOMMUNE



- Gjerde
- Usikker eigdomsgrense
- Målt eigdomsgrense
- Bolighus
- Andre bygg

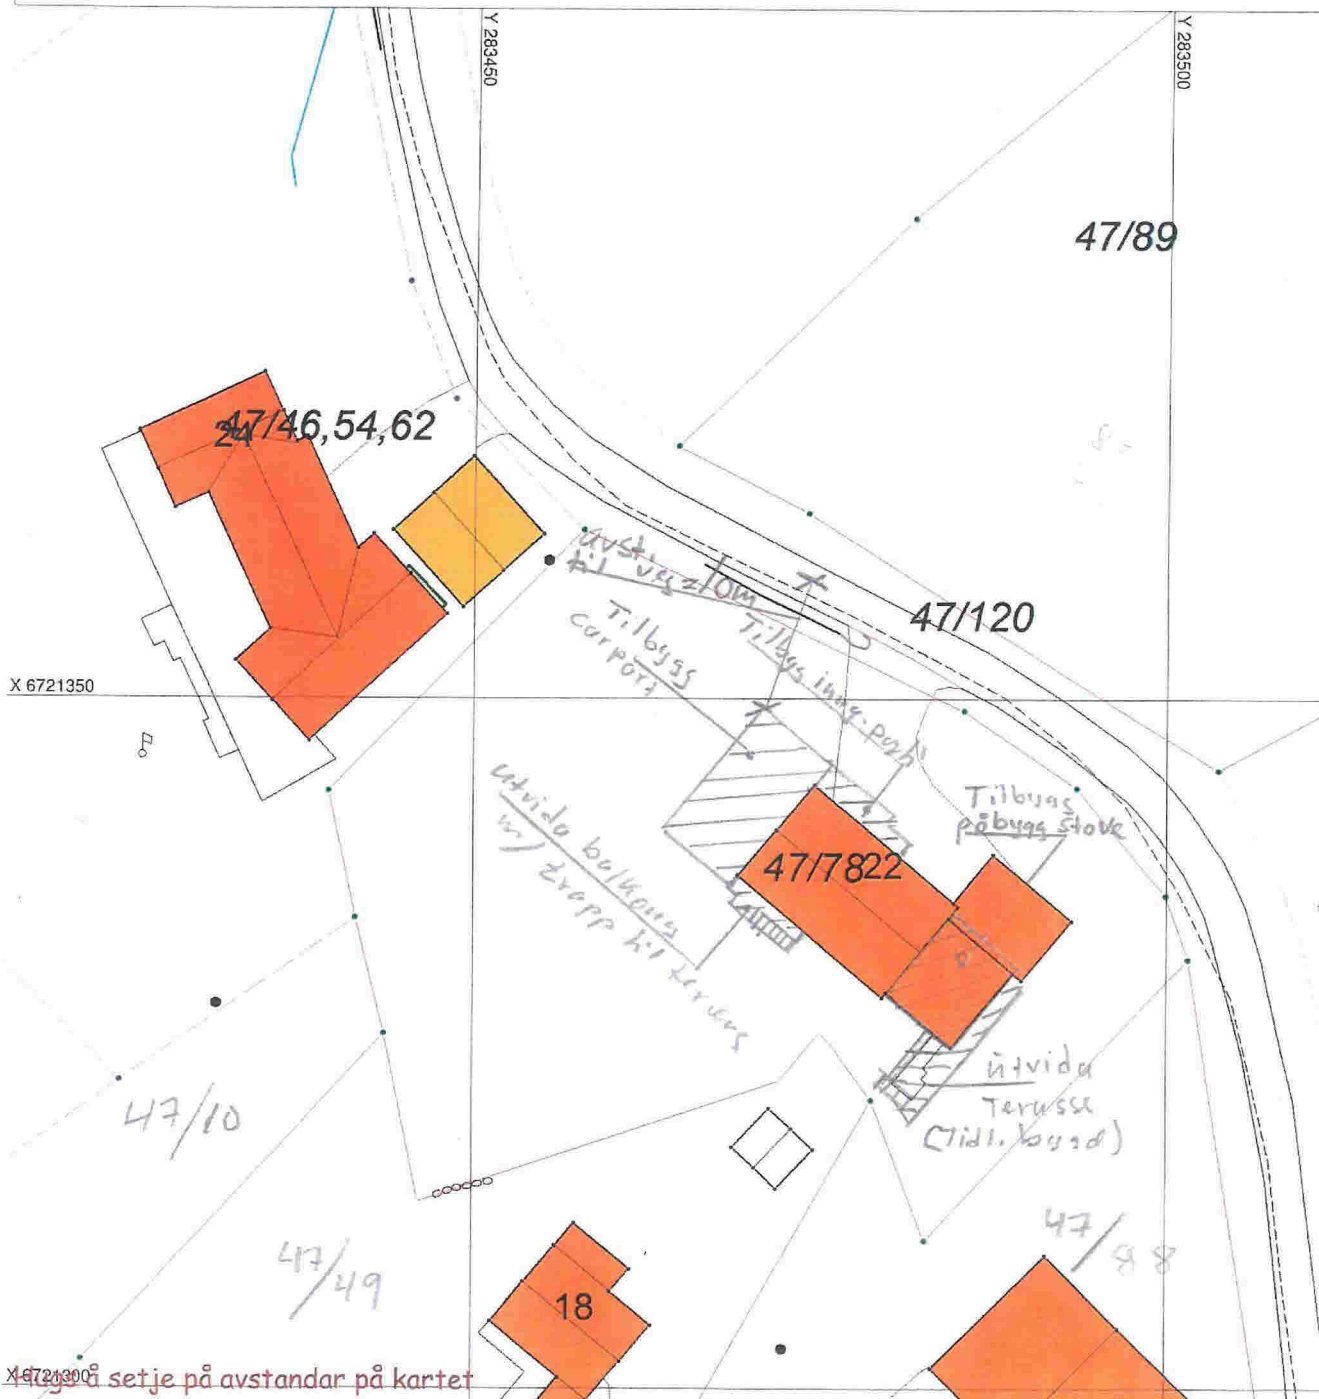

X 6721300 på setje på avstandar på kartet

SITUASJONSPLAN

Tiltak

Trond O. Husebø
 div. bilbygg/bøbygg

Underskrift Situasjonsplan

Dato

8.10.17