

Byggesak Håstølen 40, 5918 Frekhaug (Gnr 10 & Bnr 163)

Fra: Nygaard, Per Arne

Håstølen 40, 5918 Frekhaug
Telefon:94807612 el 5323564

Mail: perarnenygaard@hotmail.com

Til: Meland Kommune,
(byggesak, att; Merethe Tvedt)

Postboks79, 5906 Frekhaug

Mail: Merethe.Tvedt@meland.kommune.no

Oppføring av mur gbnr 10/163_Sikt kart

Se vedlagt siktkart samt bilder under og neste side over sikt i nor/sør retning.

Når det gjelder minste avstand fra mur til vei så vil vi prøve å rive deler av muren i dag slik at vi ivaretar en meters kravet til kommunen med tanke på snørydding eller annet vedlikhold av veien. Dere for sette dette opp som et krav når dere behandler søknaden.

Siktepunkt



Øyepunkt 0.5 meter fra bakkenivå sett i retning nord.



Øyepunkt 0.5 meter fra bakkenivå sett i retning sør.



Vedlegg:

- Situasjonskart med inntegnet siktlinje.

SITUASJONSKART

Gnr/Bnr: Gnr 10 Bnr 163
Adresse: Høestølen 40, 5918 Fielchaug
Eigar/søkar: Per Arne Hlygård

Kvalitet: FKB-B

Gjeldande plan: Reguleringsplan
Planformål: Bustad

Vår referanse: HOK

Sign.






Målestokk: 1:500
Dato: 13.10.2017

MELAND
KOMMUNE



— # Gjerde
- - - Usikker eigedomsgrense
— — — Målt eigedomsgrense

 Bolighus
 Andre bygg

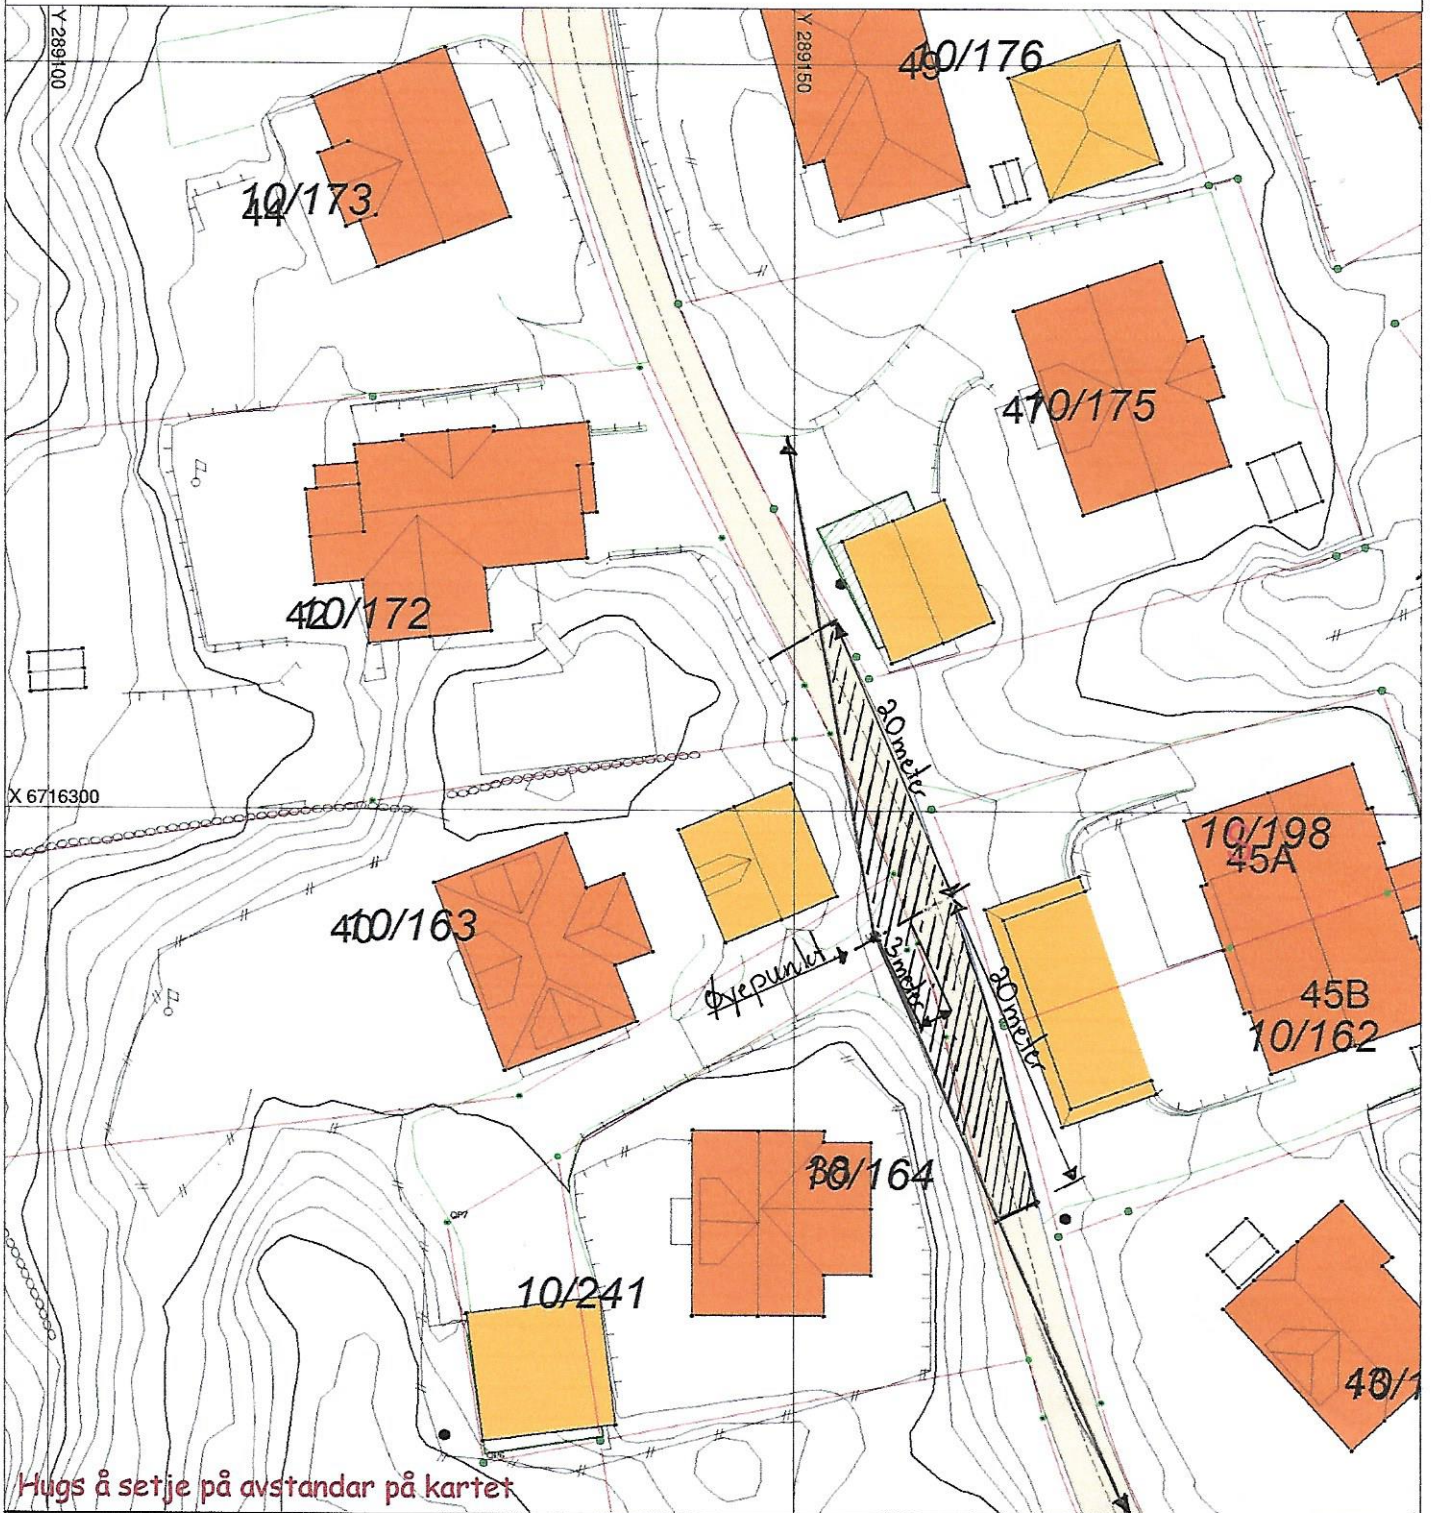

Hugs å setje på avstandar på kartet

SITUASJONSPLAN

 Tiltak

Underskrift Situasjonsplan

Dato