

Q1

Meland Kommune  
Teknisk avdeling - Byggesak  
Postboks 79  
N- 5906 Frekhaug

Vår dato: 30.10.17 Vår ref:15-05 hh Deres dato: Deres ref:58/2016

## Søknad om midlertidig brukstillatelse på deler av tiltak i Sagstadvegen 76, 5918 Frekhaug, gnr.24/27. Sagstad barneskule

Det ble gitt:

07.03.16	Rammetillatelse.
09.06.16.	Igangsetting for deler av tiltaket- Rivning og på Grunn og betong.
29.08.16.	Igangsetting for resterende deler av tiltaket
10.08.17	Midlertidig brukstillatelse nr.1- 2 klasserom på plan 1.

Vi vil nå søke om midlertidig brukstillatelse nr.2 på resten av nybygget. På plan 1 er der klasserom og på plan 2 administrasjon. Tilkomsten til klasserom vil være via eksisterende bygg. Der vil bli satt opp midlertidig vegg som avstenger området som nå skal renoveres.

RIBR Firesafe AS har utarbeidet brannplanen for hele tiltaket. Den delen som gjelder for omsøkt nybygg, vil bli brukt nå. O-planer blir montert på veggen og dokumentasjon for brannetat utarbeidet.

UTF Caverion Norge AS, har montert brannalarm, nødlys og ledesystem for den delen som nå skal tas i bruk. Oppkobling mot det eks. systemet vil bli utført ved ferdigstilling av skolen. Ventilasjon- og klimainstallasjon er testkjørt og klarert. Oppkobling mot det eks. ventilasjonsanlegget vil bli utført ved ferdigstilling av skolen.

Ansvarlig SØK har mottatt samsvarserklæring /kontrollplan med sluttrapport fra:  
UTF Langens Bygg AS, tømmer- gjenstående arbeid: mindre avslutningsarbeid som montering av hyller/skap og belistning. Midlertidig rekkverk er montert.  
UTF H. Sandvik AS, betongarbeid  
UTF Caverion Norge AS, brannalarm, nødlys og ledesystem- gjenstående arbeid: montering av nødlys, O-plner og testing av branddører.  
UTF Lindås Rør & Sanitær AS, Utvendig VA-anlegg  
Innv. Sanitær- og varmeinstallasjon- gjenstående arbeid: Ferdigattest på nytt bygg.

Gjennomføringsplan versjon 6 er vedlagt.  
Avfallsplan med sluttrapport og kvitteringer vil bli innsendt ved søknad om ferdigattest.

Vedlagt er:  
D1 Situasjonsplan for stengte/åpne områder  
E1 plantegninger for arealer i bruk/ arealer under bygging/ midlertidig brukstillatelse på arealer  
G1 Gjennomføringsplan v.6  
Q1 Følgebrev

Med vennlig hilsen  
For Fortunen as

  
Arkitekt Heidi Hauen



FORTUNEN

www.fortunen.no

# Søknad om midlertidig brukstillatelse



Plan- og bygningsloven § 21-10 og SAK10 § 8-1

## Søknaden gjelder

### Eiendom/Byggested

Kommunens saksnummer	Kommune	Gnr.	Bnr.	Adresse
58/2016	Meland	24	27	Sagstadvegen 76, 5918 FREKHAUG

### Ansvarlig søker

Navn	Organisasjonsnummer	Kontaktperson	Telefon	Mobiltelefon	e-postadresse
FORTUNEN AS	966103663	Heidi Hauen	55366600	92488215	Heidi@fortunen.no

## Dato for søknad om ferdigattest

Dato: 2018-01-29

## Midlertidig brukstillatelse søkes for

Deler av tiltaket  
Søknaden gjelder følgende deler av tiltaket: Det nye tilbygget, klasserom og administrasjon.

## Gjenstående arbeider frem mot ferdigattest

Gjenstående arbeider av mindre vesentlig betydning, innenfor den delen av tiltaket det søkes om midlertidig brukstillatelse for, er følgende: Div. belistning og montering av hyller/skap. Midlertidig rekkverk frem til uke 44. o-planer og 2 stk nødllys. Testing av dører som skal åpne ved brann.  
Resterende deler av tiltaket, hvor det her ikke søkes om midlertidig brukstillatelse, er følgende: Eksisterende bygg og uteområdet. Se vedlagt tegning

## Sikkerhetsnivå og arbeider som vil bli utført innen 14 dager

Tiltaket har pr i dag IKKE tilstrekkelig sikkerhetsnivå til å tas i bruk  
Følgende arbeider vil bli utført innen: 2017-11-01  
Type arbeider: Testing av dører som skal åpnes ved brann, Montering av O-plan og 2 nødllys.  
Bekreftelse på at disse arbeidene er utført vil være kommunen i hende innen: 2017-11-13

## Vedlegg

Vedleggstype	Gruppe	Beskrivelse av vedlegget	Hvordan oversendes vedlegget?
situasjonsplan	D	D1 Situasjonsplan for stengte/åpne områder	elektronisk
tegning_ny_plan	E	E1 plantegning for arealer i bruk/arealer under bygging/ midlertidig brukstillatelse på arealer	elektronisk
annet	Q	Q1 Følebrev	elektronisk

# Søknad om midlertidig brukstillatelse



## Signering

(tiltakshaver signere for tiltak uten ansvarlig søker)

### Ansvarlig søker

Dato 30.10.2017

Signatur Søknaden er elektronisk signert  
FORTUNEN AS

# Gjennomføringsplan



## Søknaden gjelder

### Eiendom/Byggested

Kommune Gnr. Bnr. Adresse Versjonsnr. Dato Sign.Ansv.søker Kommunens saksnr.  
 Meland 24 27 Sagstadvegen 76, 5918 FREKHAUG 6 30.10.2017 Elektronisk signert 58/2016

## Beskrivelse fagområde

### Prosjektering

Fagområde	Beskrivelse av ansvarsområde, hentet fra søknad/erklæring om ansvarstre	Tilaksklasse	Foretakets navn	Søknad om rammetiløelse	Søknad om igangsettings-tiløelse /ett-trinn søknad	Søknad om midlertidig bruks-tiløelse	Søknad om ferdigattest	Arbeidet innenfor ansvarsretten er avsluttet
ARK	Prosjektering av bygningsmessige arbeider	2	966103663 FORTUNEN AS		18.08 2016		X	
RIB	Konstruksjonssikkerhet	2	989579592 H2 BYGGETEKNIKK AS		18.08 2016		X	
RIBR	Prosjektering av brannkonsept	3	958249799 FIRESAFE AS		18.08 2016			X
RIBR	Prosjektering av brannkonsept, ytelsesnivå. Konseptet er avgrenset til å gjelde for midlertidig bruk av to klasserom i plan 1	3	958249799 FIRESAFE AS		X 18.08 2016	09.08 2017		X
RIAKU	Lydforhold og vibrasjoner	2	967032271 SWECO NORGE AS		18.08 2016			
RIV VVS	utfvendig VA-anlegg	1	935347920 LINDÅS RØR&SANITÆR AS		11.05 2016			

# Gjennomføringsplan




Fagområde	Ansvarsområde	Tiltaksklasse	Foretakets navn	Søknad om rammetillatelse	Søknad om igangsettings- /ett-trinn søknad tillatelse	Søknad om midlertidig bruks tillatelse	Søknad om ferdigattest	Arbeidet innenfor ansvarsretten er avsluttet
RIV VVS	innv. sanitær- og varmeinstallasjoner	1	935347920 LINDÅS RØR&SANITÆR AS		X	09.08 2017		
RIV	Ventilasjon	2	914066999 STRUCTOR BERGEN AS					
RIV	Brann og nødlys	2	914066999 STRUCTOR BERGEN AS					
<b>Utførelse</b>								
tømrer	Tømrerarbeid inkl. riving	2	989279592 LANGENES BYGG AS			27.10 2017	X	
betong	Riving	1	989482920 H SANDVIK AS				X	
betong	betongarbeid	2	989482920 H SANDVIK AS			26.10 2017	X	
grunnarbeider	gravning, boring og sprengning	2	937664044 ALVERSUND MASKINSTASJON AS				X	
VA og sanitær	Innv. Sanitær- og varmeinstallasjoner	2	935347920 LINDÅS RØR&SANITÆR AS			25.10 2017	X	
VA og sanitær	Utv. VA-anlegg	1	935347920 LINDÅS RØR&SANITÆR AS			25.10 2017	X	
Brannalarm, nødlys og ledesystem	Brannalarm, nødlys og ledesystem	3	959069743 CAVERION NORGE AS				X	

# Gjennomføringsplan



ventilasjon- og klimainstallasjon		2	959069743 CAVERION NORGE AS	26.10 2017	X			
Ventilasjon- og klimainstallasjon		2	959069743 CAVERION NORGE AS	26.10 2017	X			
Kontroll	Fagområde	Ansvarsområde	Tiltaksklasse	Foretakets navn	Søknad om rammetillatelse	Søknad om igangsettings tillatelse	Søknad om midlertidig bruks tillatelse	Søknad om ferdigatest
kontroll		Konstruksjonssikkerhet	2	986022422 SIV.ING TORE NYGÅRD AS				X
kontroll		Byggningsfysikk	2	986022422 NODE RÅDGIVENDE INGENIØRER AS				X
kontroll		Uavhengig kontroll av prosjektering av brannkonsept iht SAK §§ 14-2 2.ledd bokstav d) og 14-7 3.ledd bokstav a) b) og d) Prosjektet avgrenses iht om/utbygging	3	979364857 COWI AS		18.08 2016		
kontroll		Uavhengig kontroll av prosjektering av brannkonsept iht SAK §§ 14-2 2.ledd d) og 4-7-3. ledd bokstav a) b) og d) - Prosjektet avgrenses til å gjelde for midlertidig bruk av to klasserom	3	979364857 COWI AS			09.08 2017	

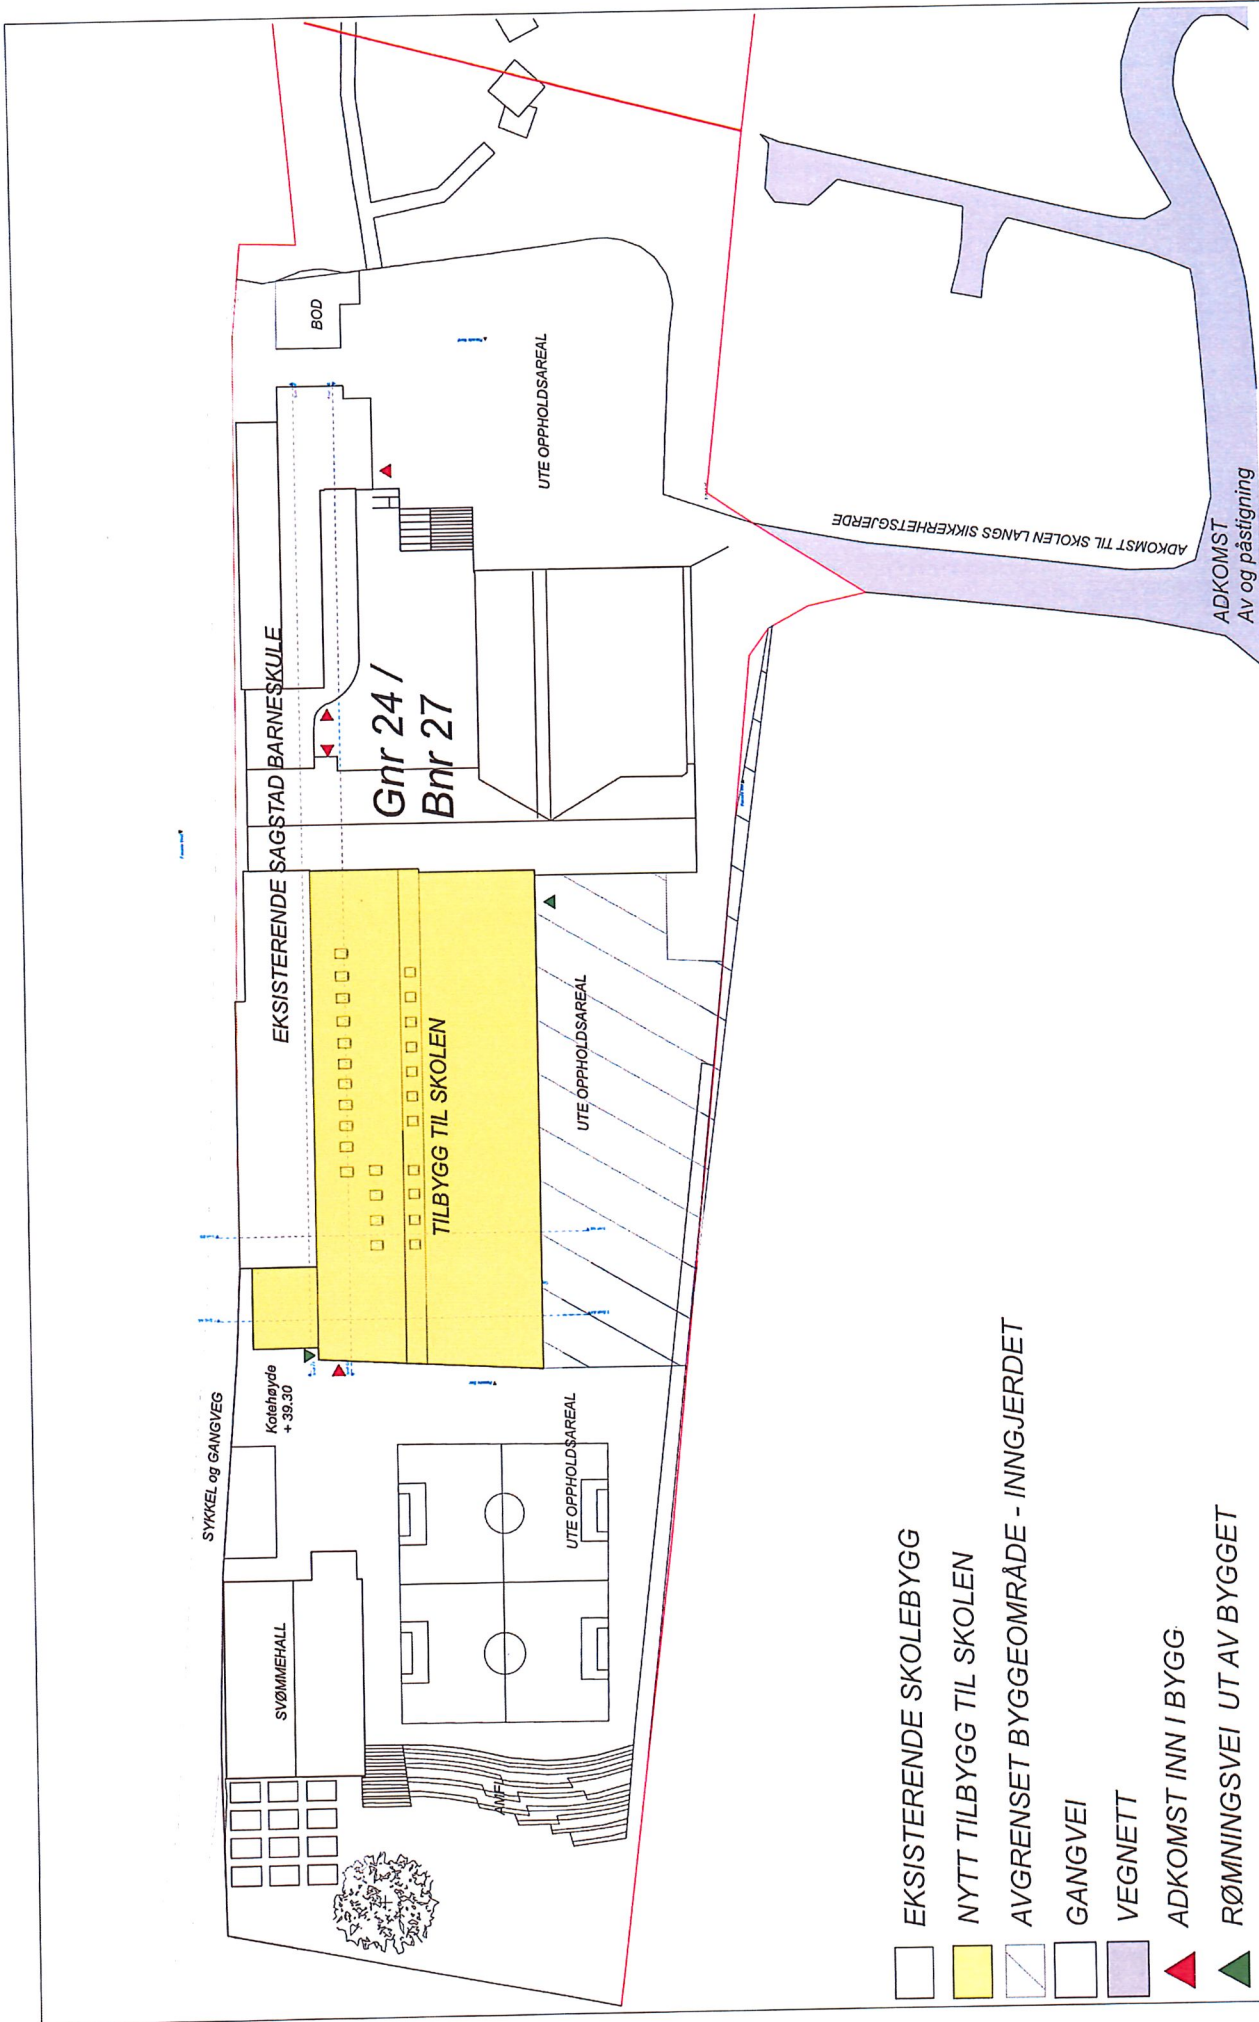

- EKSISTERENDE SKOLEBYGG
- NYTT TILBYGG TIL SKOLEN
- AVGRENSET BYGGEOMRÅDE - INNGJERDET
- GANGVEI
- VEGNETT
- ADKOMST INN I BYGG
- RØMNINGSGVEI UT AV BYGGET


NBI mål må kontrolleres på stedet.

**FORTUNEN**  
 ARKITEKTUR | LANDSKAP | INNEN  
 FORTUNEN AS | Turheimvegen 1 | 5018 Bergen  
 Org.no: 940 103 643  
 Tlf.: +47 55 58 66 00 | Fax: +47 55 58 66 05  
 E-post: arkitektur@fortunen.no  
 www.fortunen.no

**Ny Sitasjonsplan**  
**Sagstad Skule**  
 Sagstadvegen 76, 5918 Frekhaug

Skala:	1:1000	Kontort:	ANU	Tegner:	h/h/gh	Korrigert dato:	
MM:		Prosjekt nr.:	15 05	Tegnet dato:	27/11/2015	Gnr./Bnr.:	Gnr 24 Bnr 27
Adkomst:	ADKOMST Av og påstigning	Miljøtype:	D1	Tegningsnr.:	A10-02	Midlertidig bruksstillatelse	



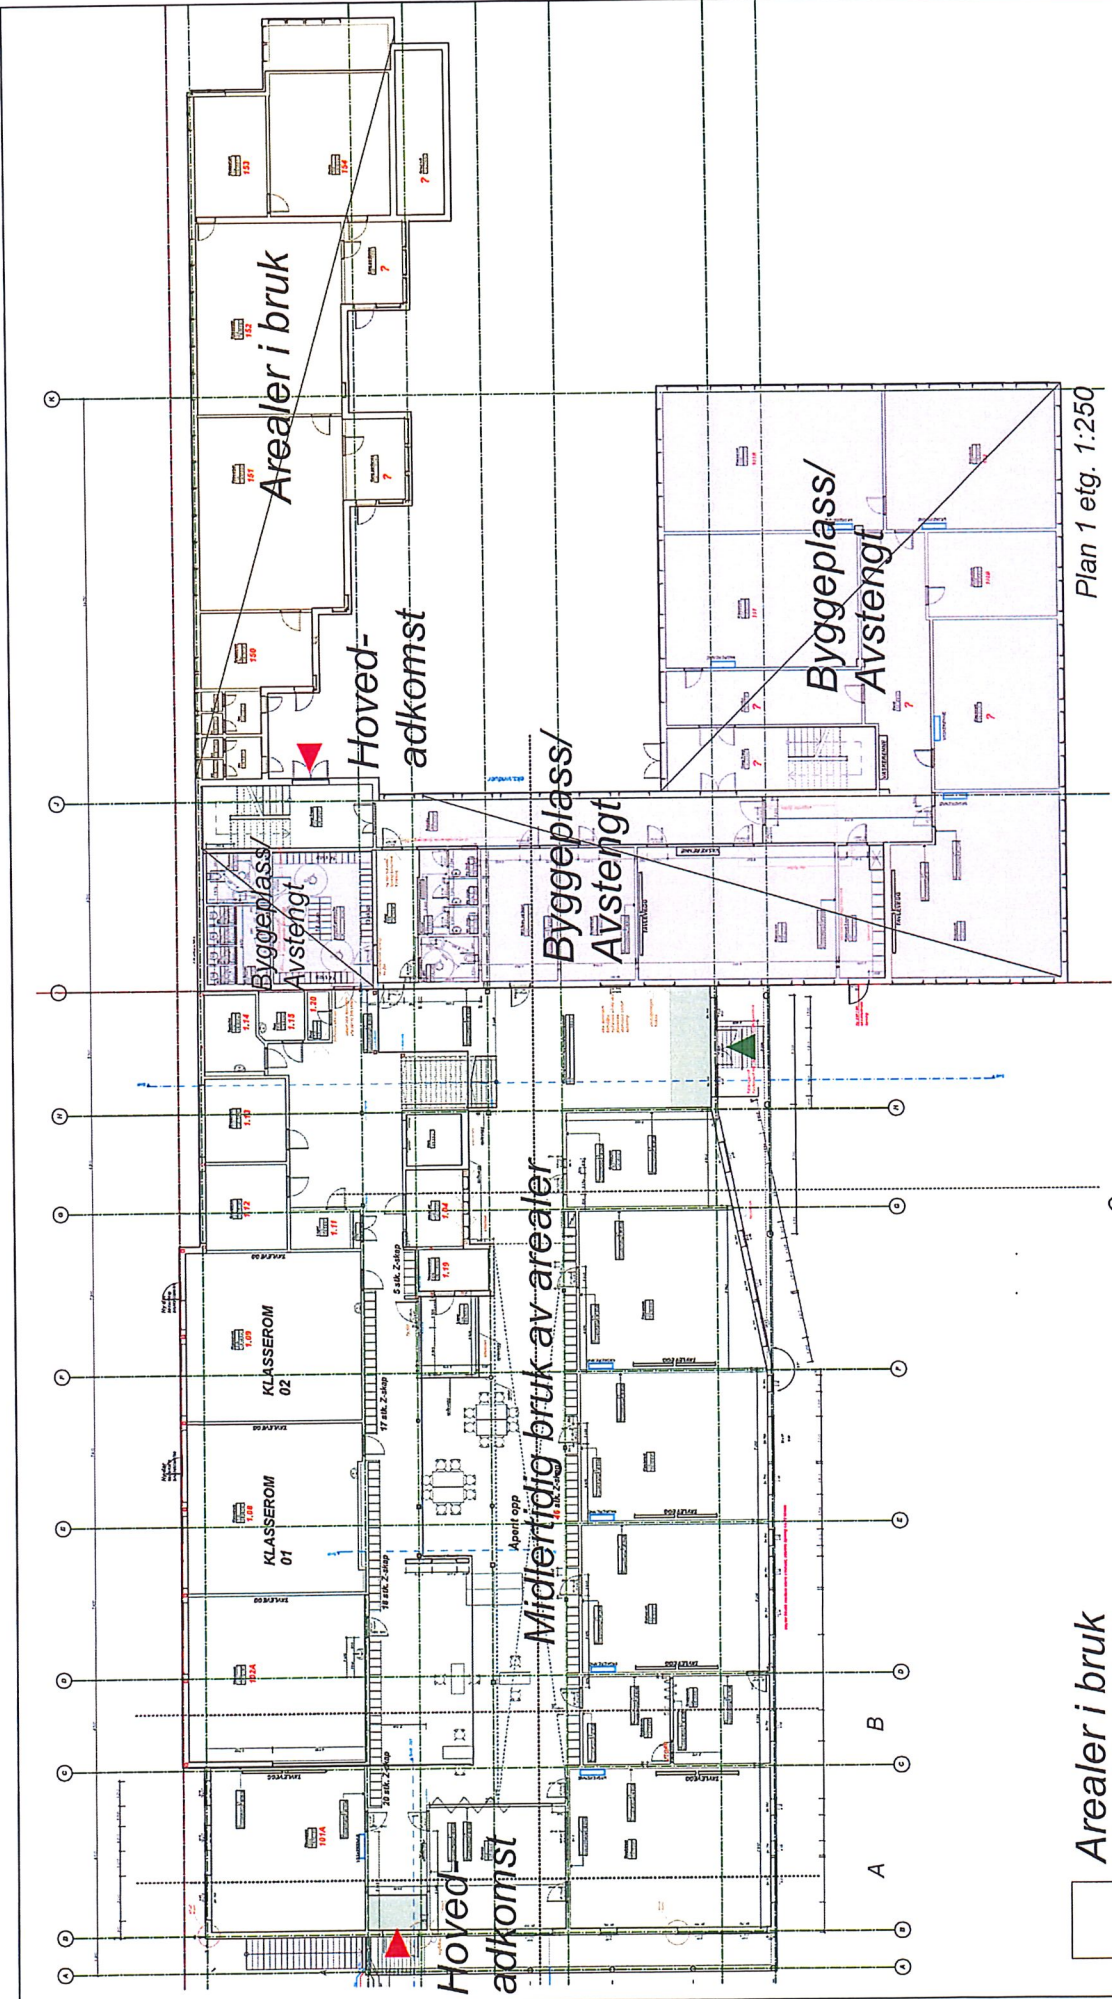


Arealer i bruk

Arealer under bygging

Midlertidig bruk av arealer



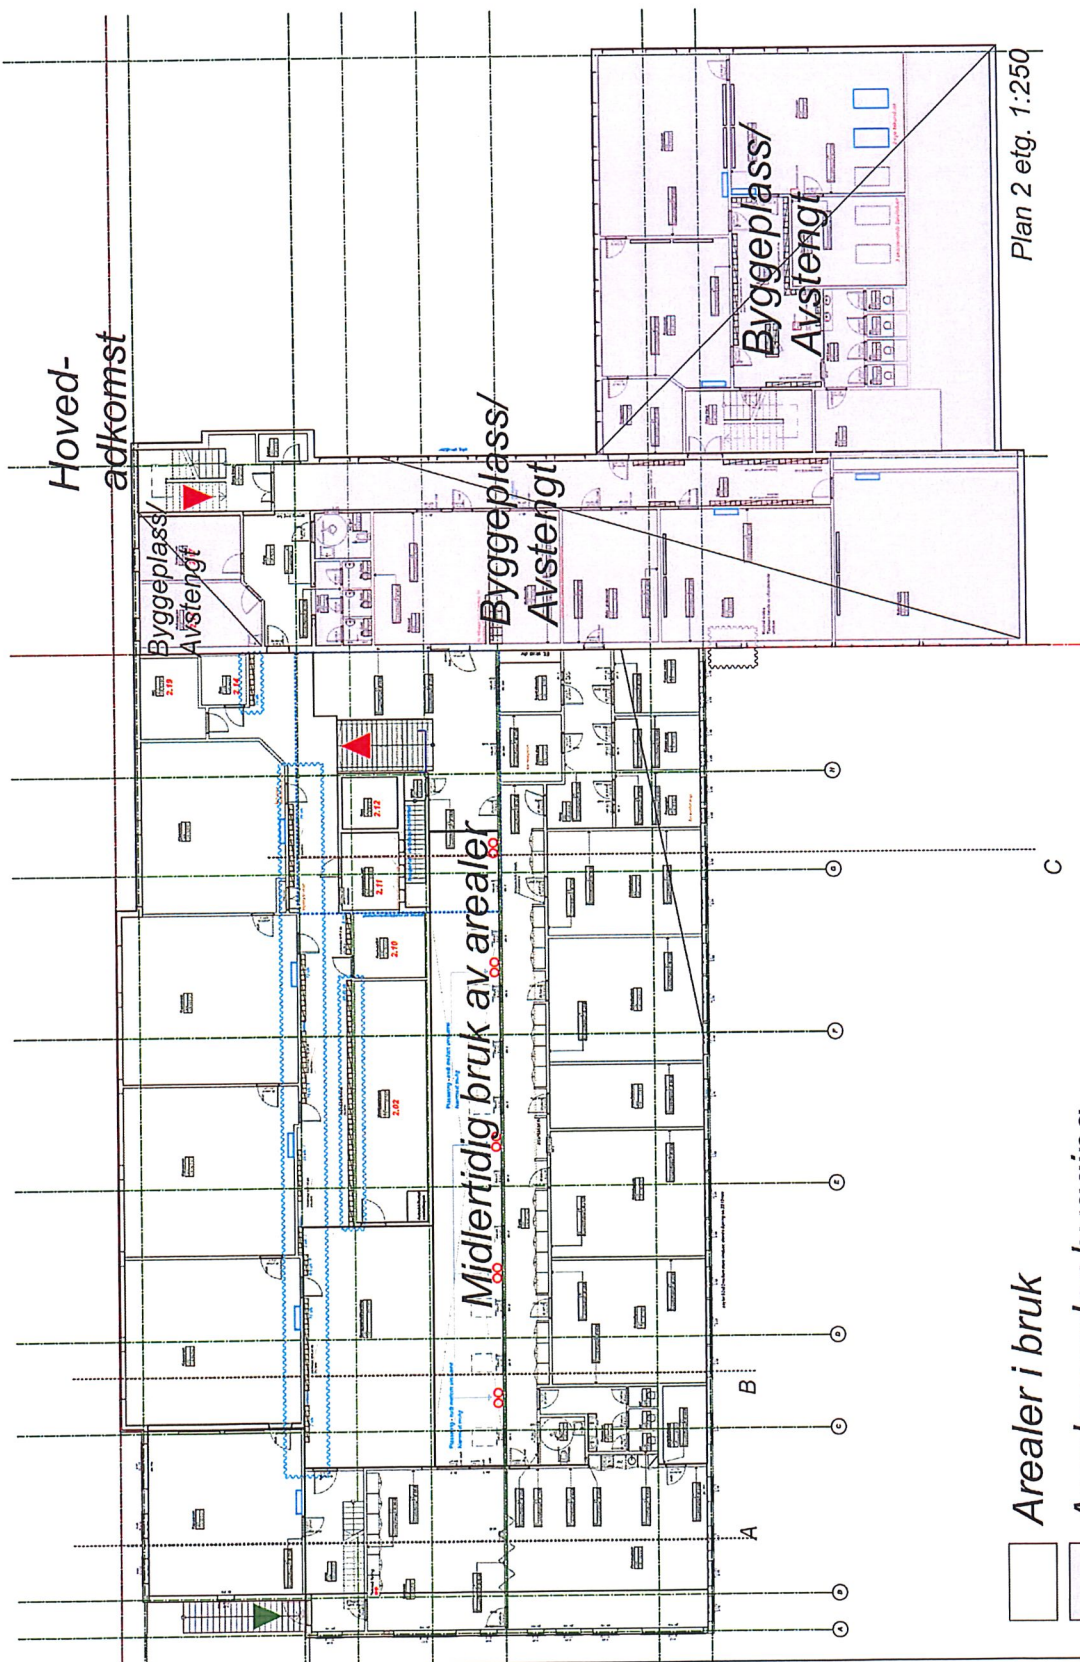

Arealer i bruk

Arealer under bygging

Midlertidig bruk av arealer



ARKITEKT OG LANDSKAFT BRUCK  
 FORTUNEN AS | Bygghavnvegen 7 | 5014 Bergen  
 Org.no: 944 306 643  
 Tlf: +47 51 34 46 00 | Fax: +47 51 34 46 05  
 E-post: arkitekt@fortunen.no  
 kontor@fortunen.no

Tilskrevet  
 Meland Kommune  
 Sagstad Skule  
 Sagstavegen 76 Frekhaug 5878  
 Norge

Prosjekt:  
 15-05  
 Fase:  
 Midlertidig brukstillatelse

Gnr./Bnr./Festn.  
 Gnr.24 / Bnr. 27  
 Mål:  
 1:250  
 Tegningsnr.  
 A20 14

Arkistertse:  
 Plan 2 Midlertidig brukstillatelse

Dato opprørt  
 Dato revidert  
 Sign.  
 Kontroll

E1

Rev. ID  
 01 - UA