

# SITUASJONSKART

Gnr/Bnr: Gnr 23 Bnr 528  
 Adresse:  
 Eigar/søkar:

Kvalitet : FKB-B

Gjeldande plan : Reguleringsplan  
 Planformål : Bustad

Vår referanse: HOK

Sign. ....




Målestokk: 1:500  
 Dato: 25.10.2017

MELAND  
 KOMMUNE



- Gjerde
- Usikker eigedomsgrense
- Målt eigedomsgrense
- Bolighus
- Andre bygg

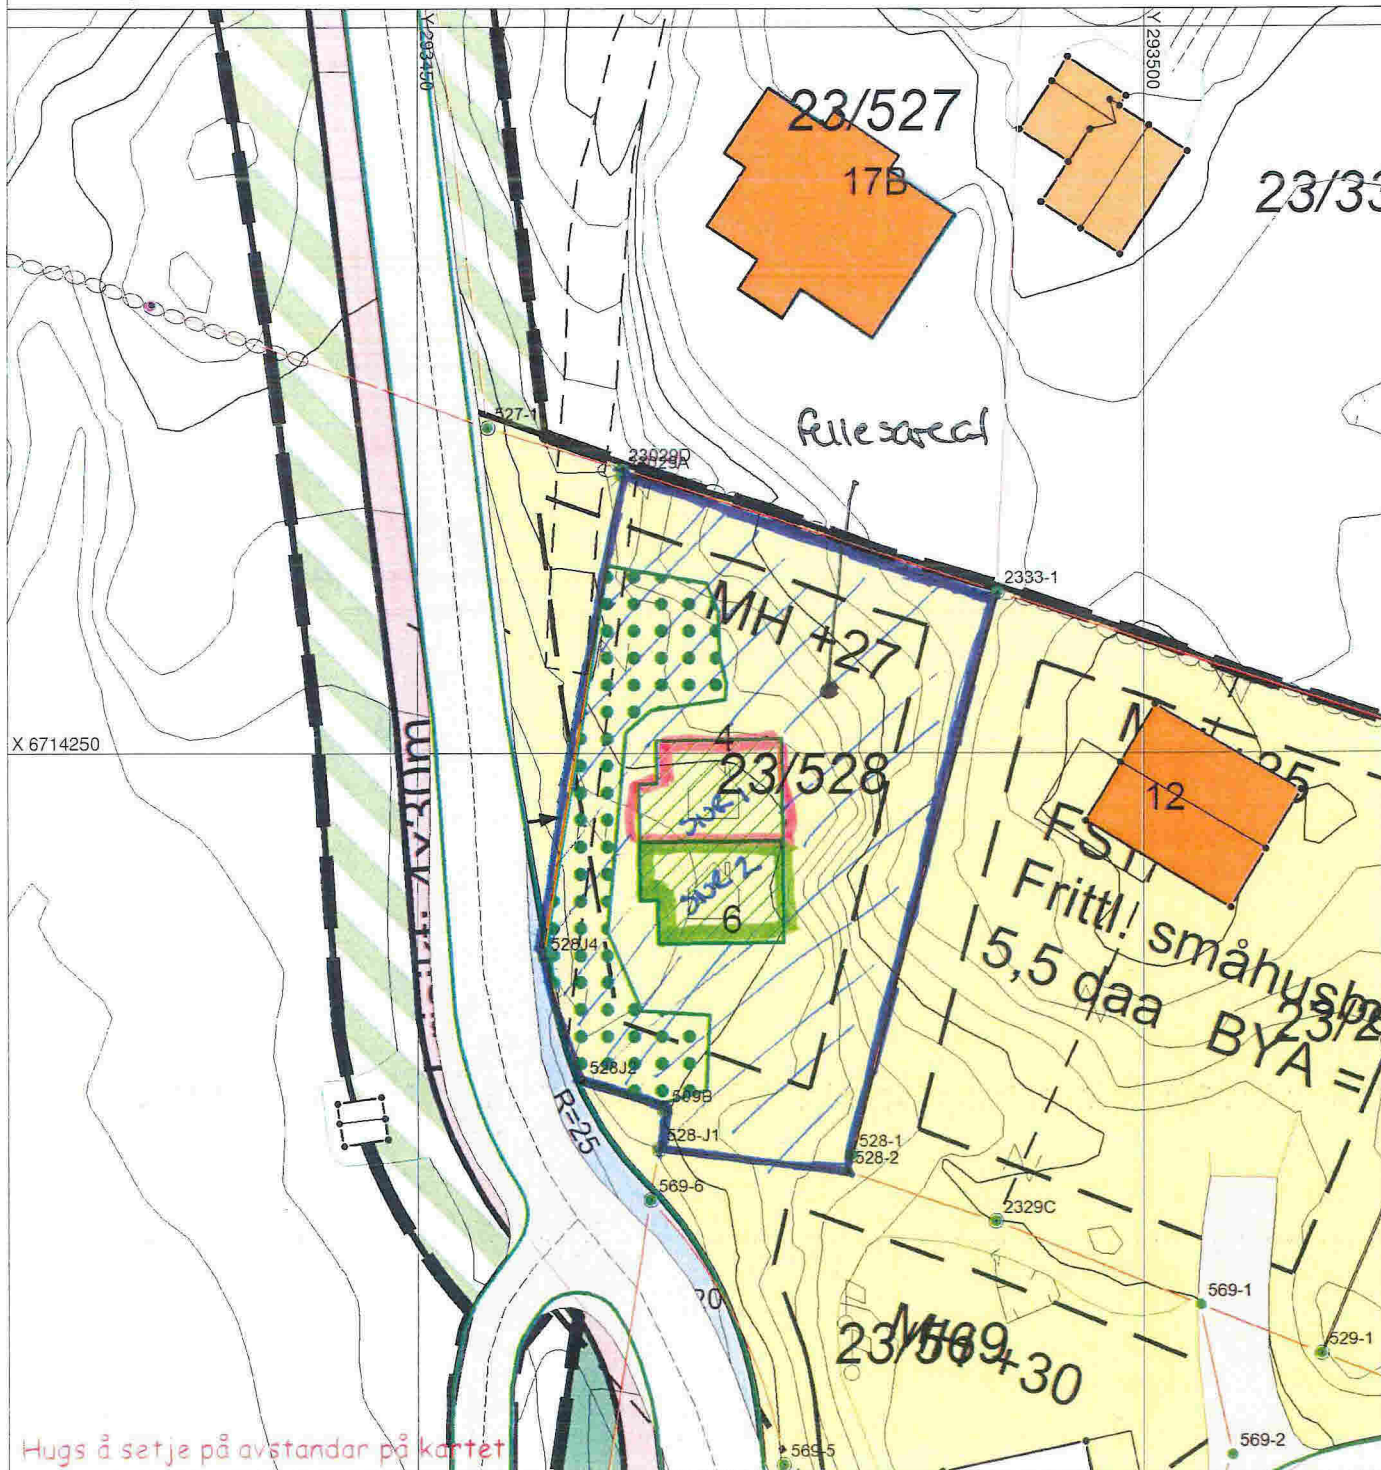

Hugs å setje på avstandar på kartet

# SITUASJONSPLAN

Tiltak

Underskrift Situasjonsplan      Dato