

# SITUASJONSKART

Gnr/Bnr: 37/32  
 Adresse: Ådlandsvegen 937  
 Eigar/søkar: Eide/Moland

Kvalitet: FKB-B

Gjeldande plan: Kommuneplan  
 Planformål: LNF

Vår referanse: PAS

Sign. *LP*




MELAND  
KOMMUNE



Målestokk: 1: 750 ca  
 Dato: 31.05.2017

- Gjerde
- Usikker eigedomsgrense
- Målt eigedomsgrense
- Bolighus
- Andre bygg

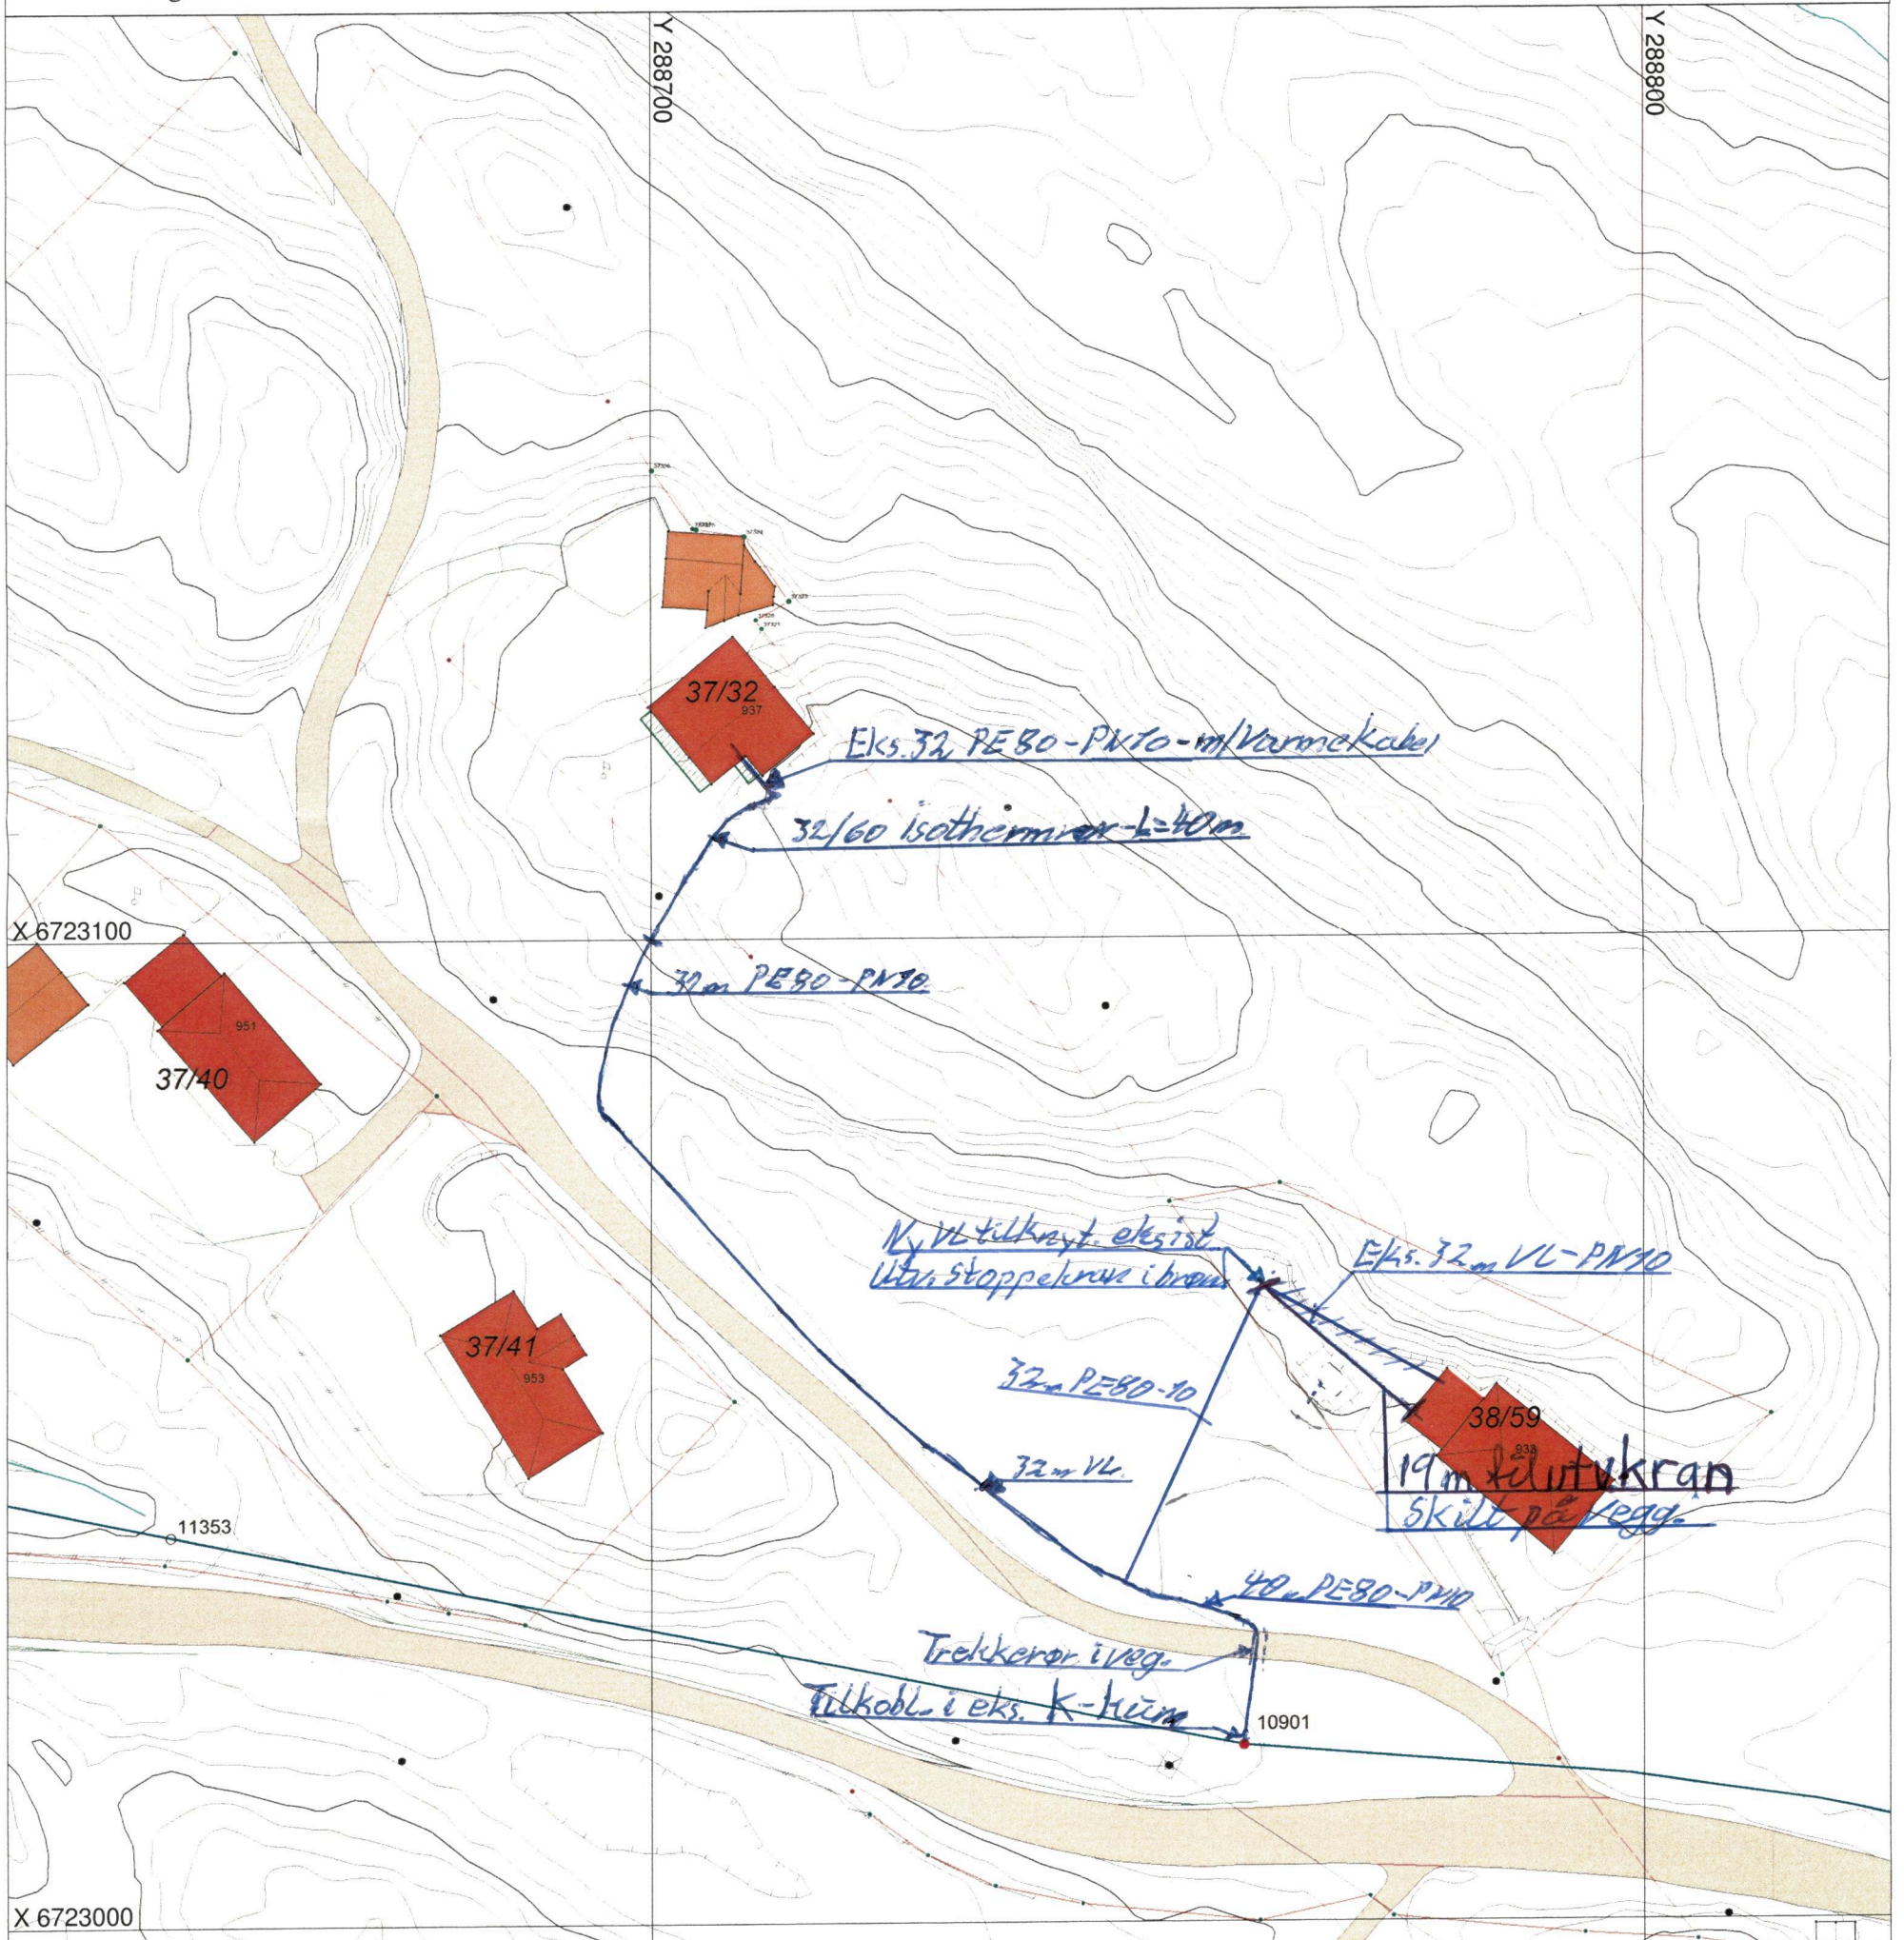

Hugs å setje på avstandar på kartet

SITUASJONSPLAN - Utr. Vassleidning GBN. 38/59  
 Tiltak: *Steinar Thorstensen*  
 Ådlandsv. 933, - Meland Komm.

*Heif Nordal*  
 Underskrift Situasjonsplan  
 Dato: 01.10.17  
 01.11.17