

SITUASJONSKART

Gnr/Bnr: 37/5, 37/21
Adresse:
Eigar/søkar: Gullaksen/Corfariu
Kvalitet : FKB-B
Gjeldande plan : Kommuneplan
Planformål : LNF
Vår referanse: PAS

Sign.




MELAND
KOMMUNE



Målestokk: 1:500
Dato: 23.10.2017

- | | | | |
|--|------------------------|--|------------|
| | Gjerde | | Bolighus |
| | Usikker eigedomsgrænse | | Andre bygg |
| | Målt eigedomsgrænse | | |

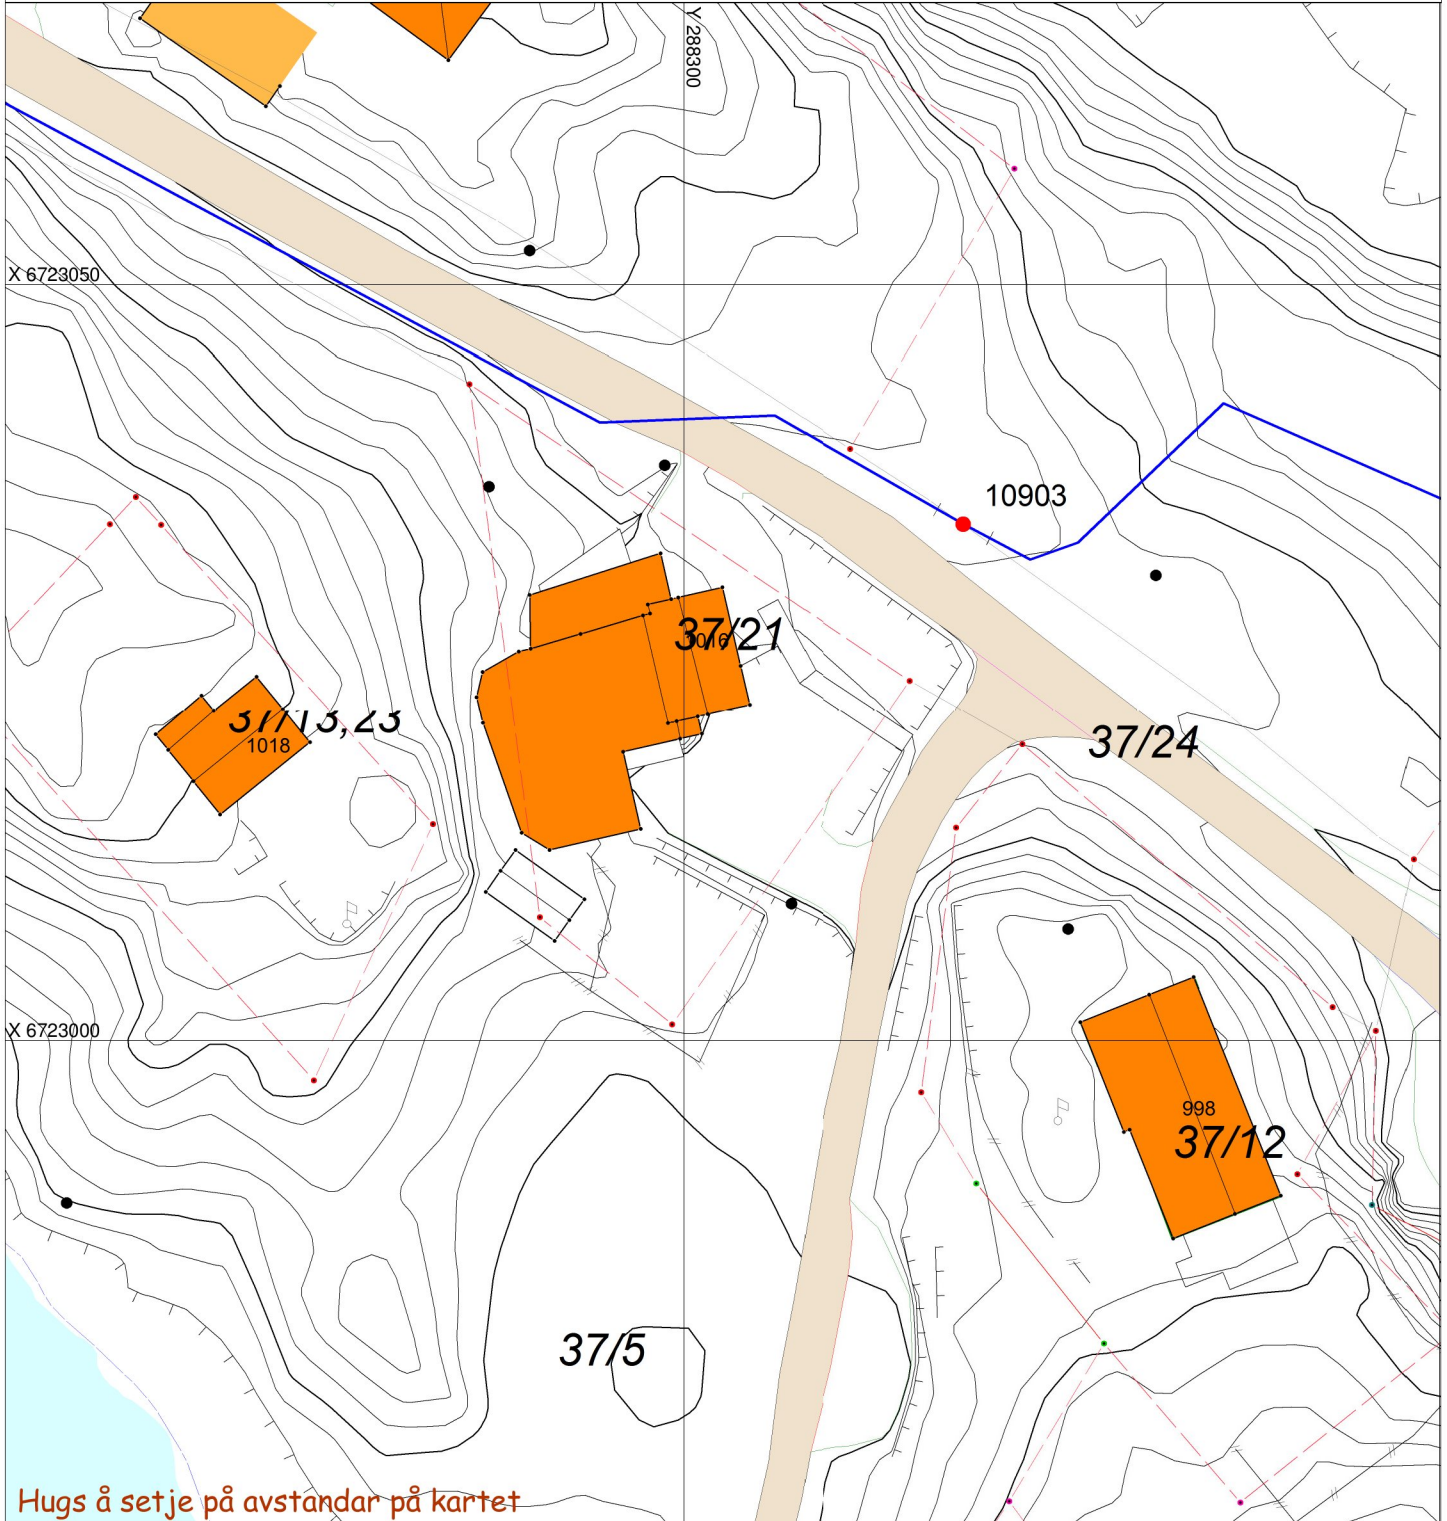

SITUASJONSPLAN

Tiltak

Underskrift Situasjonsplan

Dato