



PLAN 1 ETG

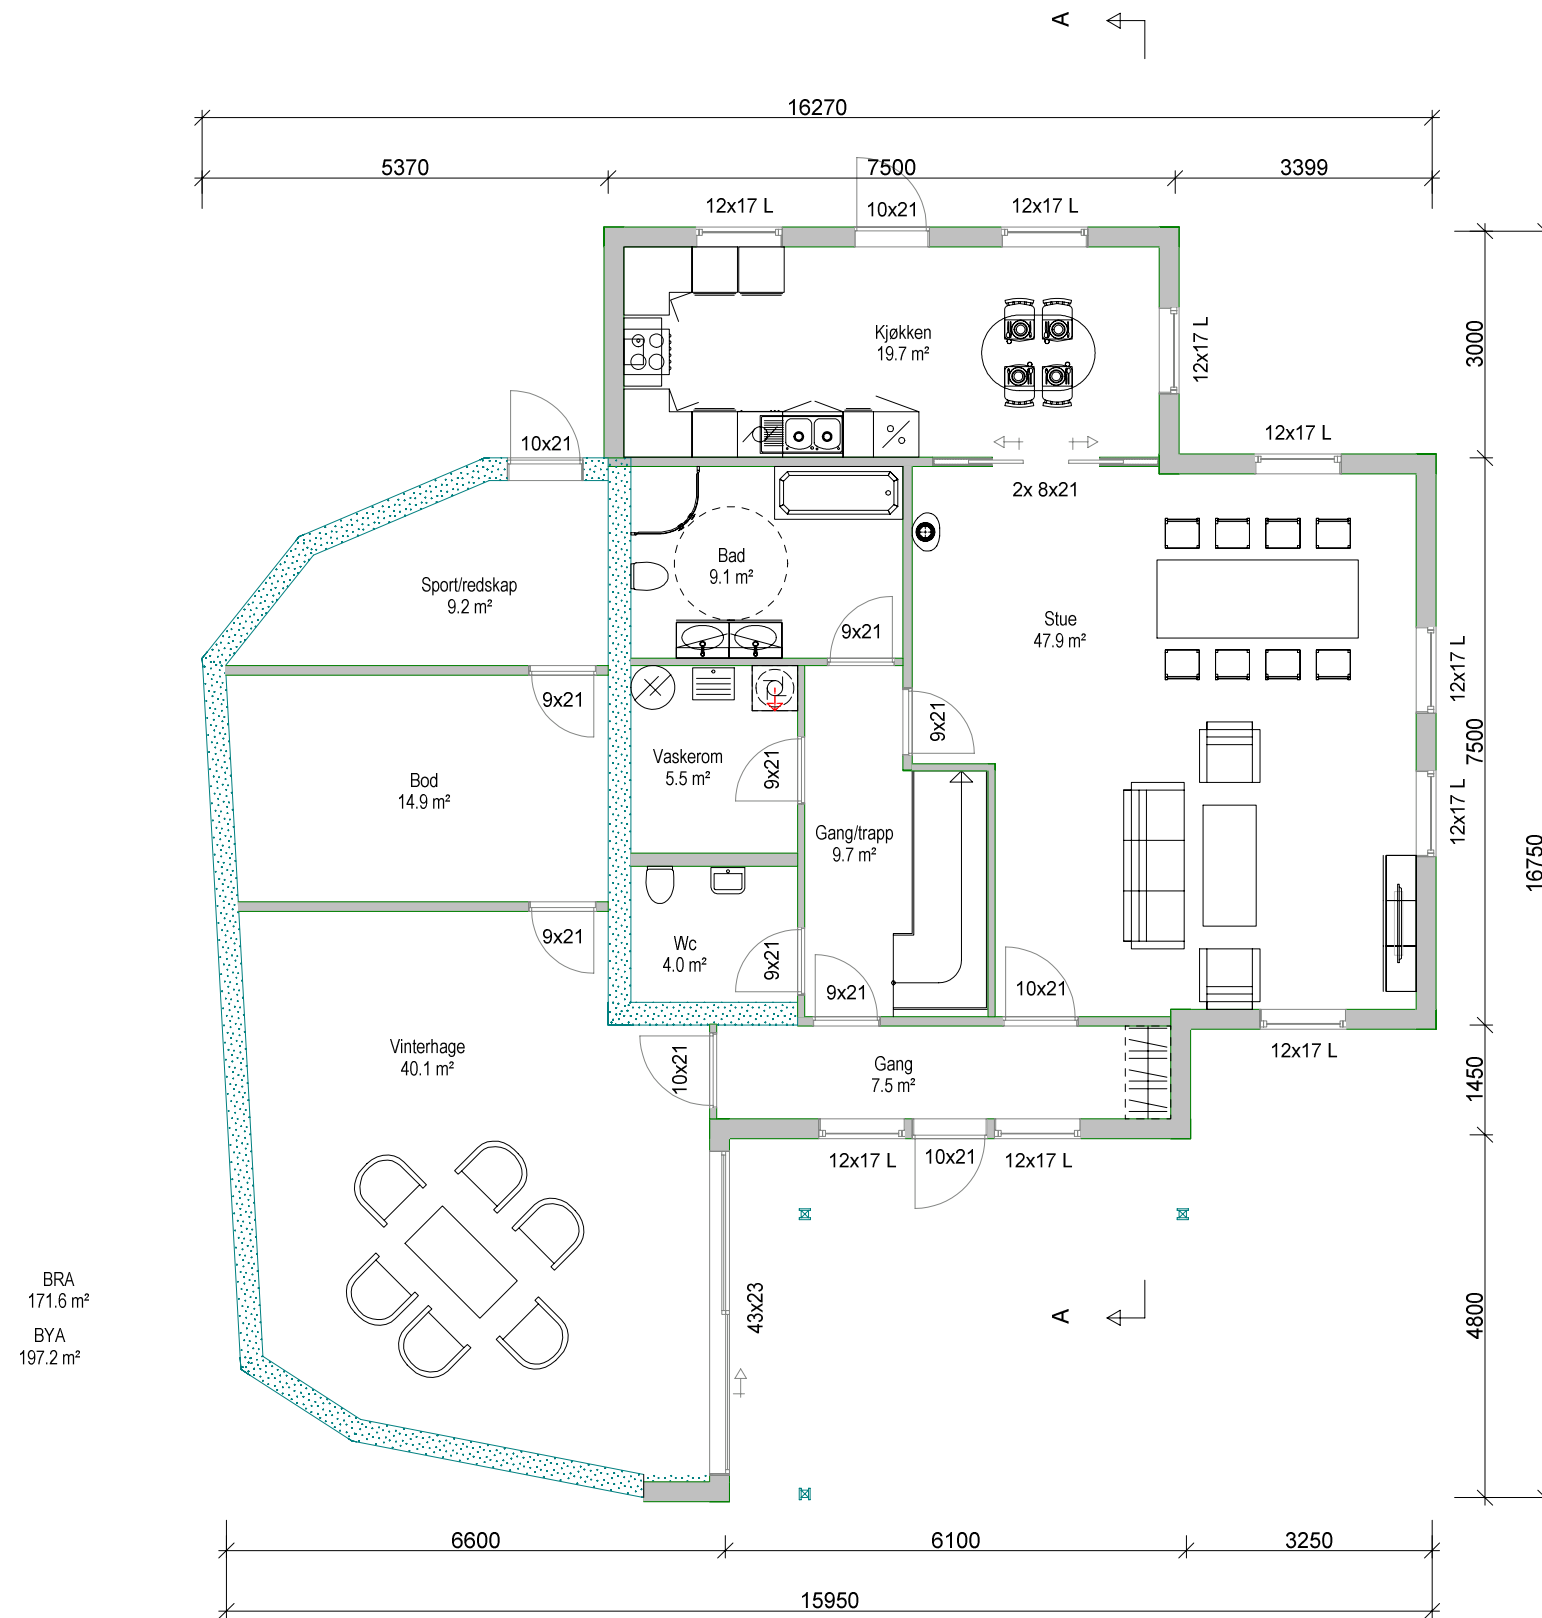

Arealberegninger i hht. NS 3940	Bruksareal BRA i m ²		
	Pr etasje	Åpent over- bygd areal og garport	Sum BRA
H. etg. plan	171.6	10.5	182.1
1. etg. plan	61.7	0.0	61.7
SUM :	233.3	10.5	243.8
BYA :	197.2	0.0	197.2

PLAN LOFT ETG

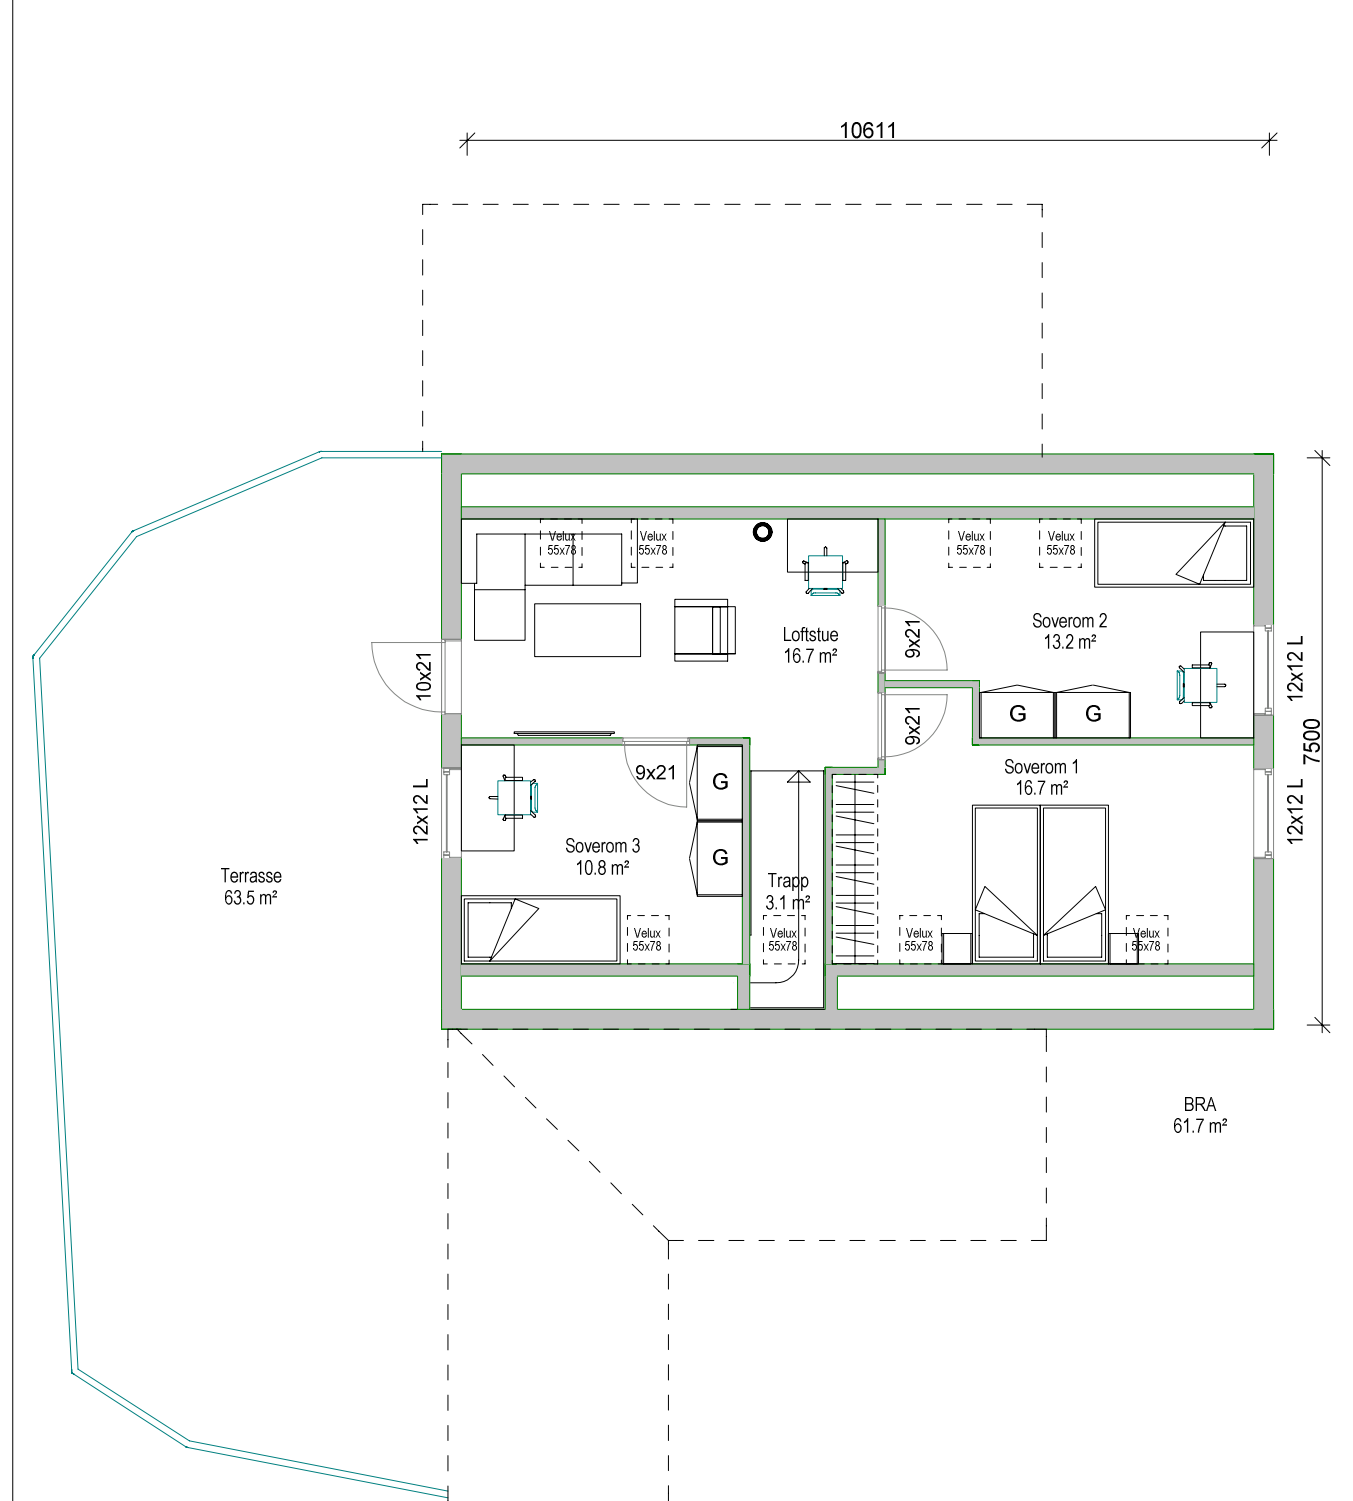



DDS-CAD

© Tegningen er beskyttet i.h.t. lov om opphavsrett.

Tiltakshaver: Constantin Corfariu

Byggeplass: Ådlandsvegen 1 016

Kommune: MELAND

Gnr: 37 **Bnr:** 21 **Mål:** 1 : 100

Plan

DATA DESIGN SYSTEM

Dato: 30.10.2017

Tegn:

Prosjekt nr.:

Tegn.nr: 501

Cons