



Fasade mot sør

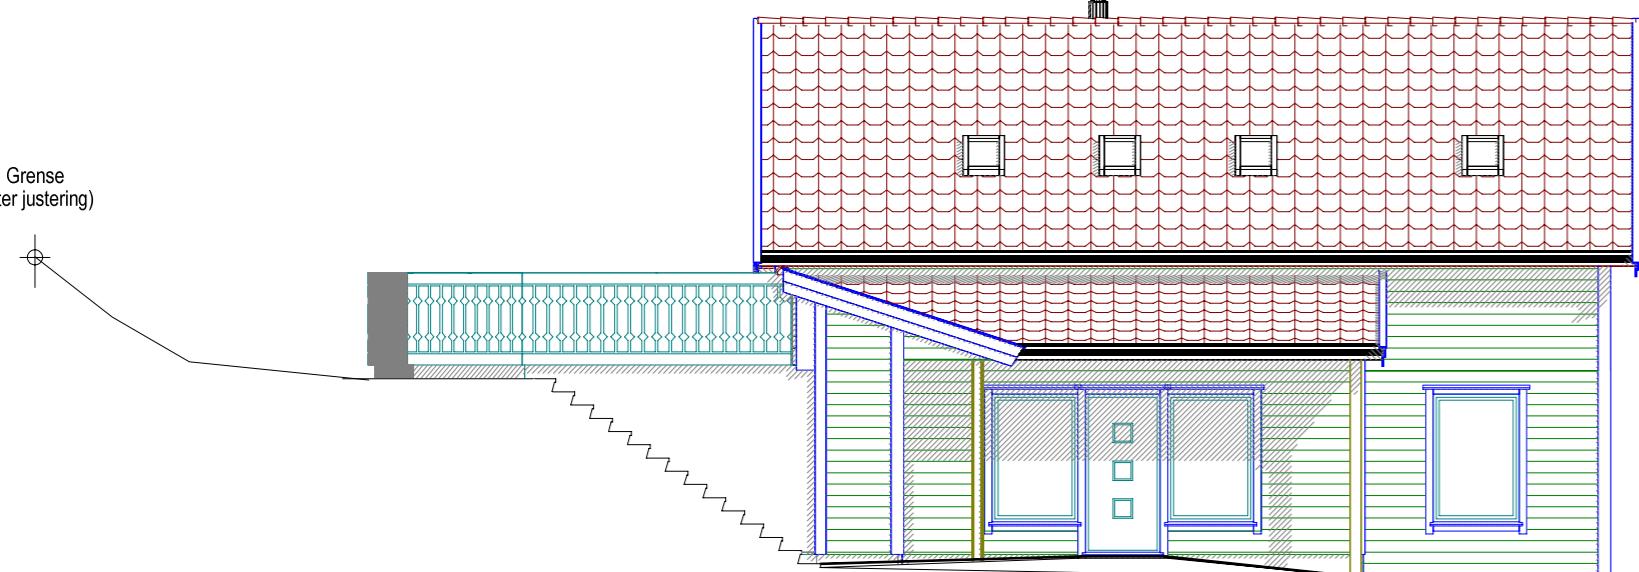


Fasade mot øst

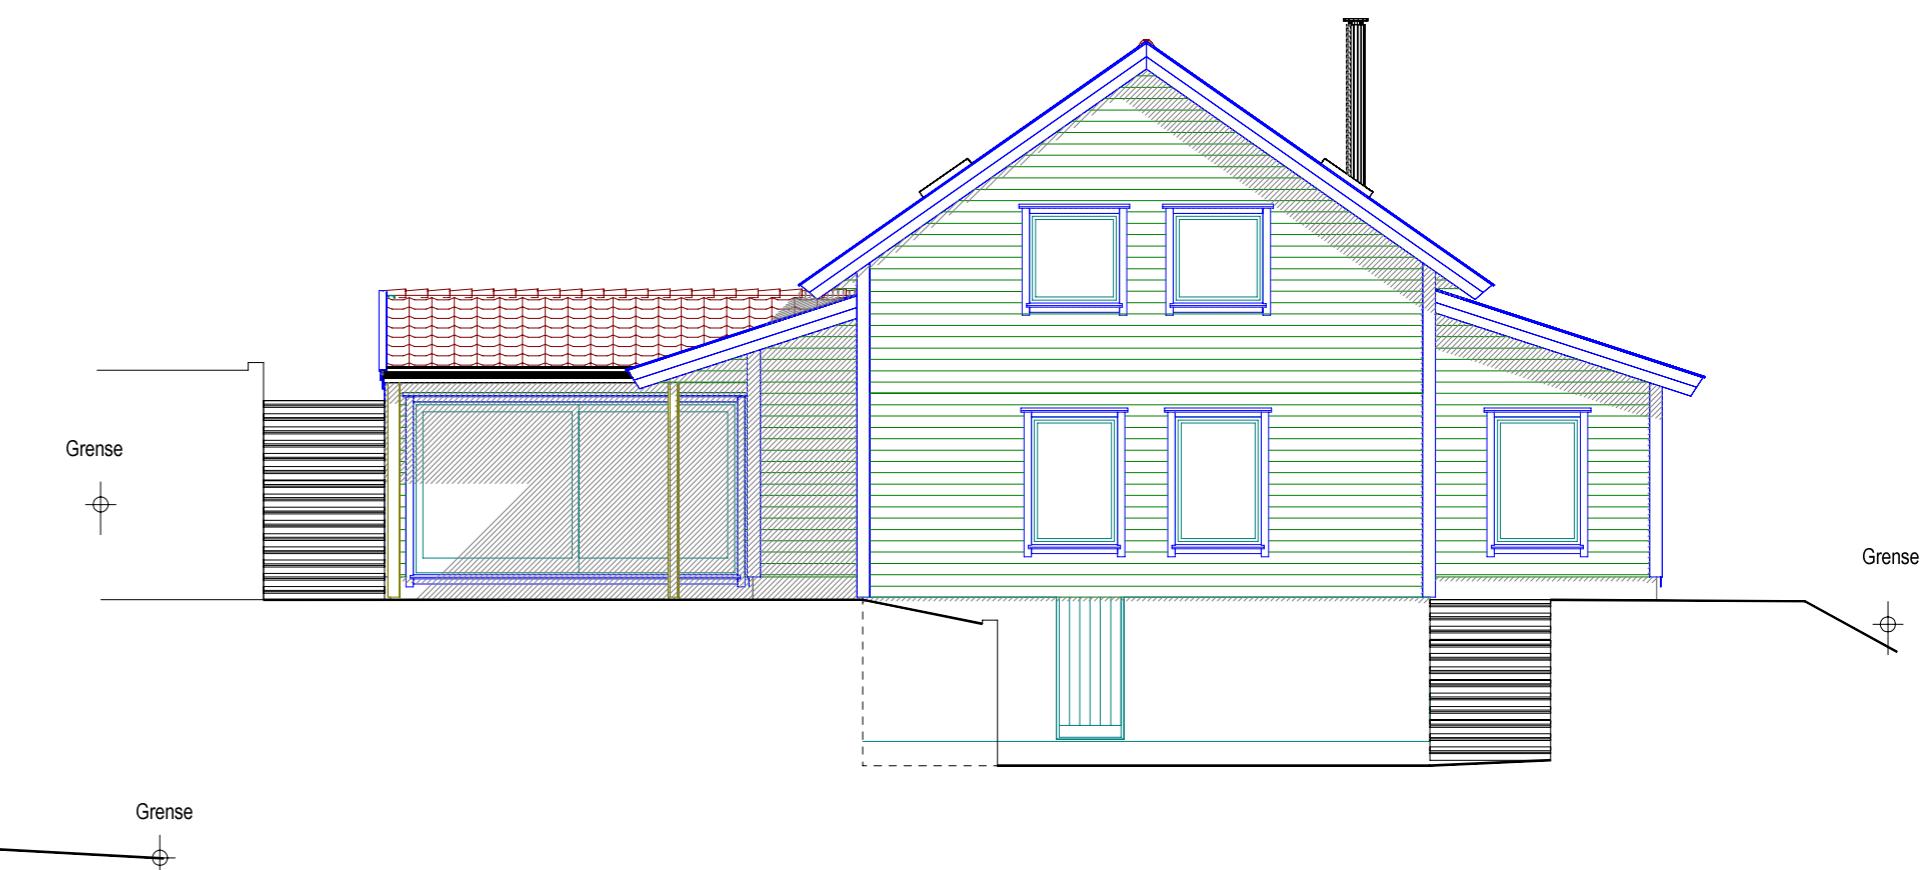

Fasade mot nord



Fasade mot vest

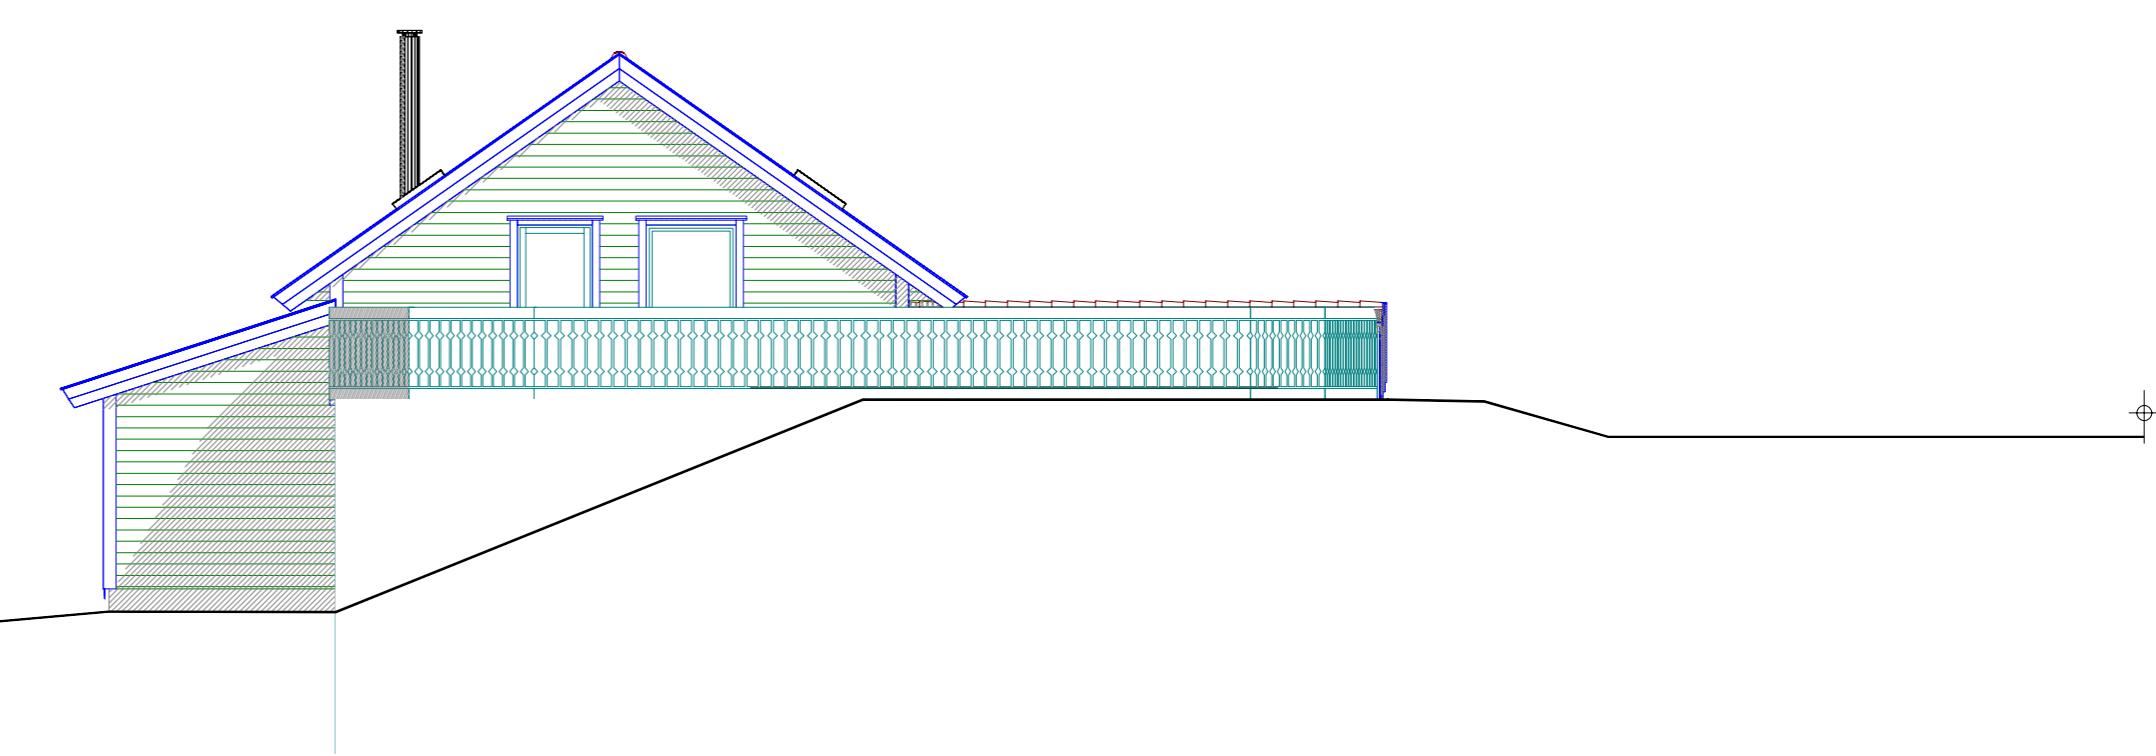

Delta Boligprosjektering AS
Web: www.deltabolig.no
Epost: delta@deltabolig.no
Tlf: 91791063 - 90139538



DATA DESIGN SYSTEM
ARCHITECTURE & EQUIPMENT

DDS-CAD

TEGNER	
KONTR.	
MÅL	1 : 100
DATO	18.10.2017

REV.	ANT.	REVIDERING GJELDER	SIGN.	DATO
Constantin Corfariu Ådlandsvegen 1 016 MELAND			G.NR. 37	B.NR. 21
Fasader A2 = 1:100 Profil tatt langs aktuelle fasade.				
PROSJEKT NR.: Cons		TEGN NR. 502	REV.	