




SYD ØST

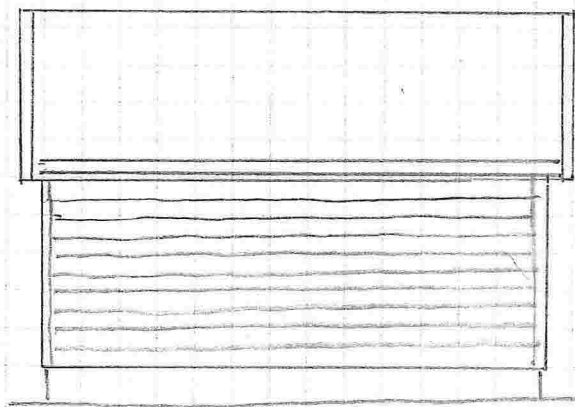

NORD ØST

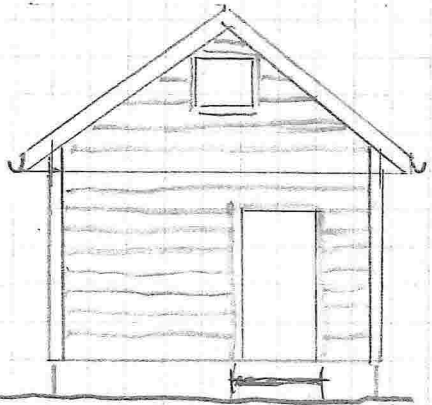

NORD VEST

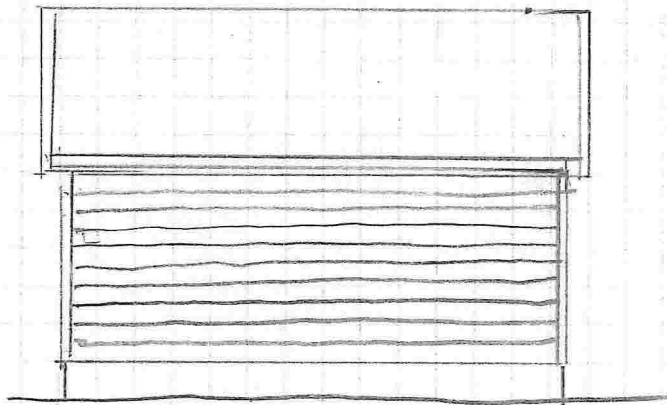

SØR VEST

Gnr./Bmr.  
51/37

Tiltakshaver  
Terje Larsen

Prosjektnavn  
Naust. Riving av eksisterende/ nybygg

Plan og fasadetegninger

Målestokk  
1: 100

Dato  
31.10.17

Tegnet av  
Terje Larsen