

SITUASJONSKART

Gnr/Bnr: 22/106
 Adresse:
 Eigar/søkar: Rudi Fureli
 Kvalitet : FKB-B

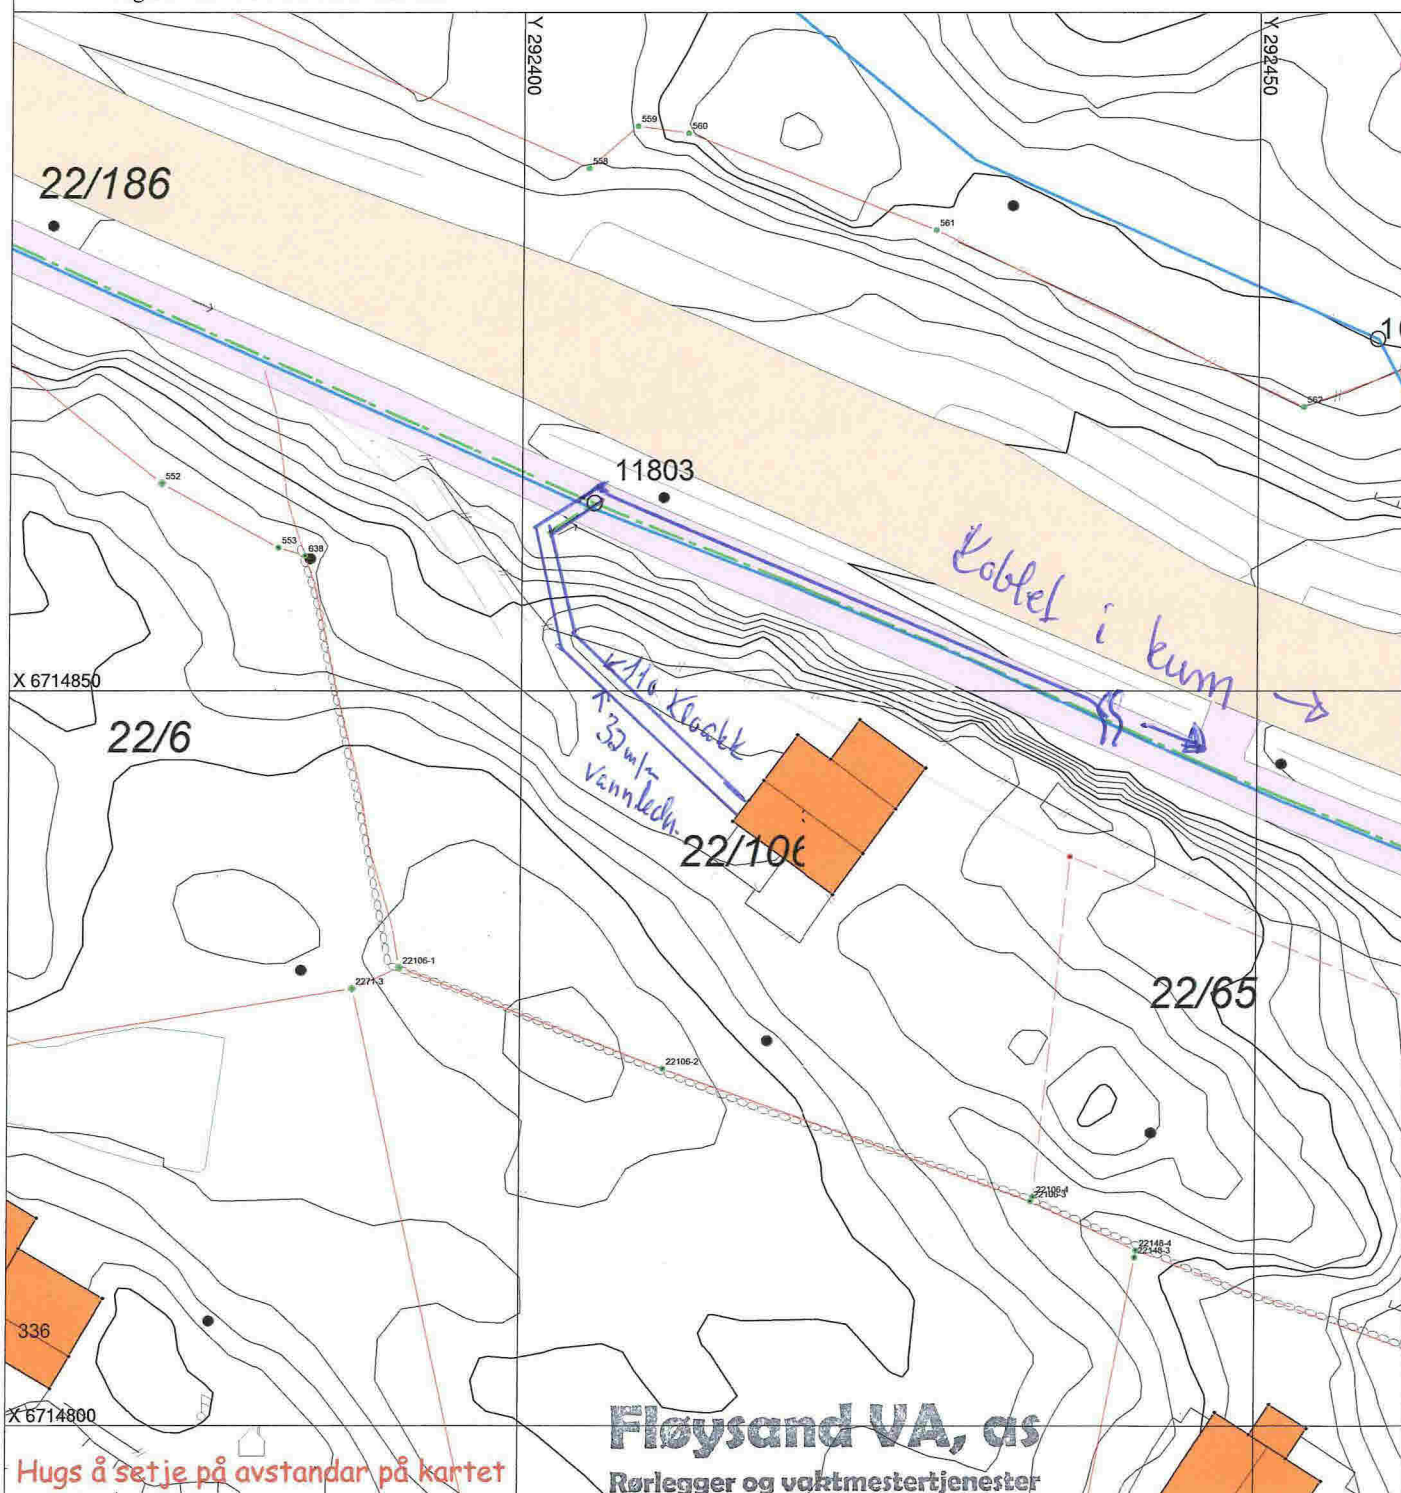
**MELAND
KOMMUNE**

Målestokk: 1:500
 Dato: 23.10.2017

Gjeldande plan : Rosslandsvegen 332
 Planformål : Fritidsbusetnad
 Vår referanse: PAS

Sign.

	Gjerde		Bolighus
	Usikker eigedomsgrense		Andre bygg
	Målt eigedomsgrense		

**Fløysand VA, as**

Rørlegger og vaktmestertjenester

Mcb. 952 73 505

Fløysand, 5918 Frekhaug

Org.nr.: No 987 774 505 MVA

SITUASJONSPLAN

Tiltak

Dato