

SITUASJONSKART

Gnr/Bnr: 23/350
Adresse: Juviknipa 36
Eigar/søkar: John Martin Ross

Kvalitet : FKB-B

Gjeldande plan : Reguleringsplan
Planformål : Bustad

Vår referanse: PAS

Sign.




D1

04-July-2014
MELAND
KOMMUNE



Målestokk: 1:500
Dato: 10.06.2014

- | | | | |
|---------|------------------------|--|------------|
| — # — # | Gjerde | | Bolighus |
| - - - - | Usikker eigedomsgrense | | Andre bygg |
| — — — — | Målt eigedomsgrense | | |

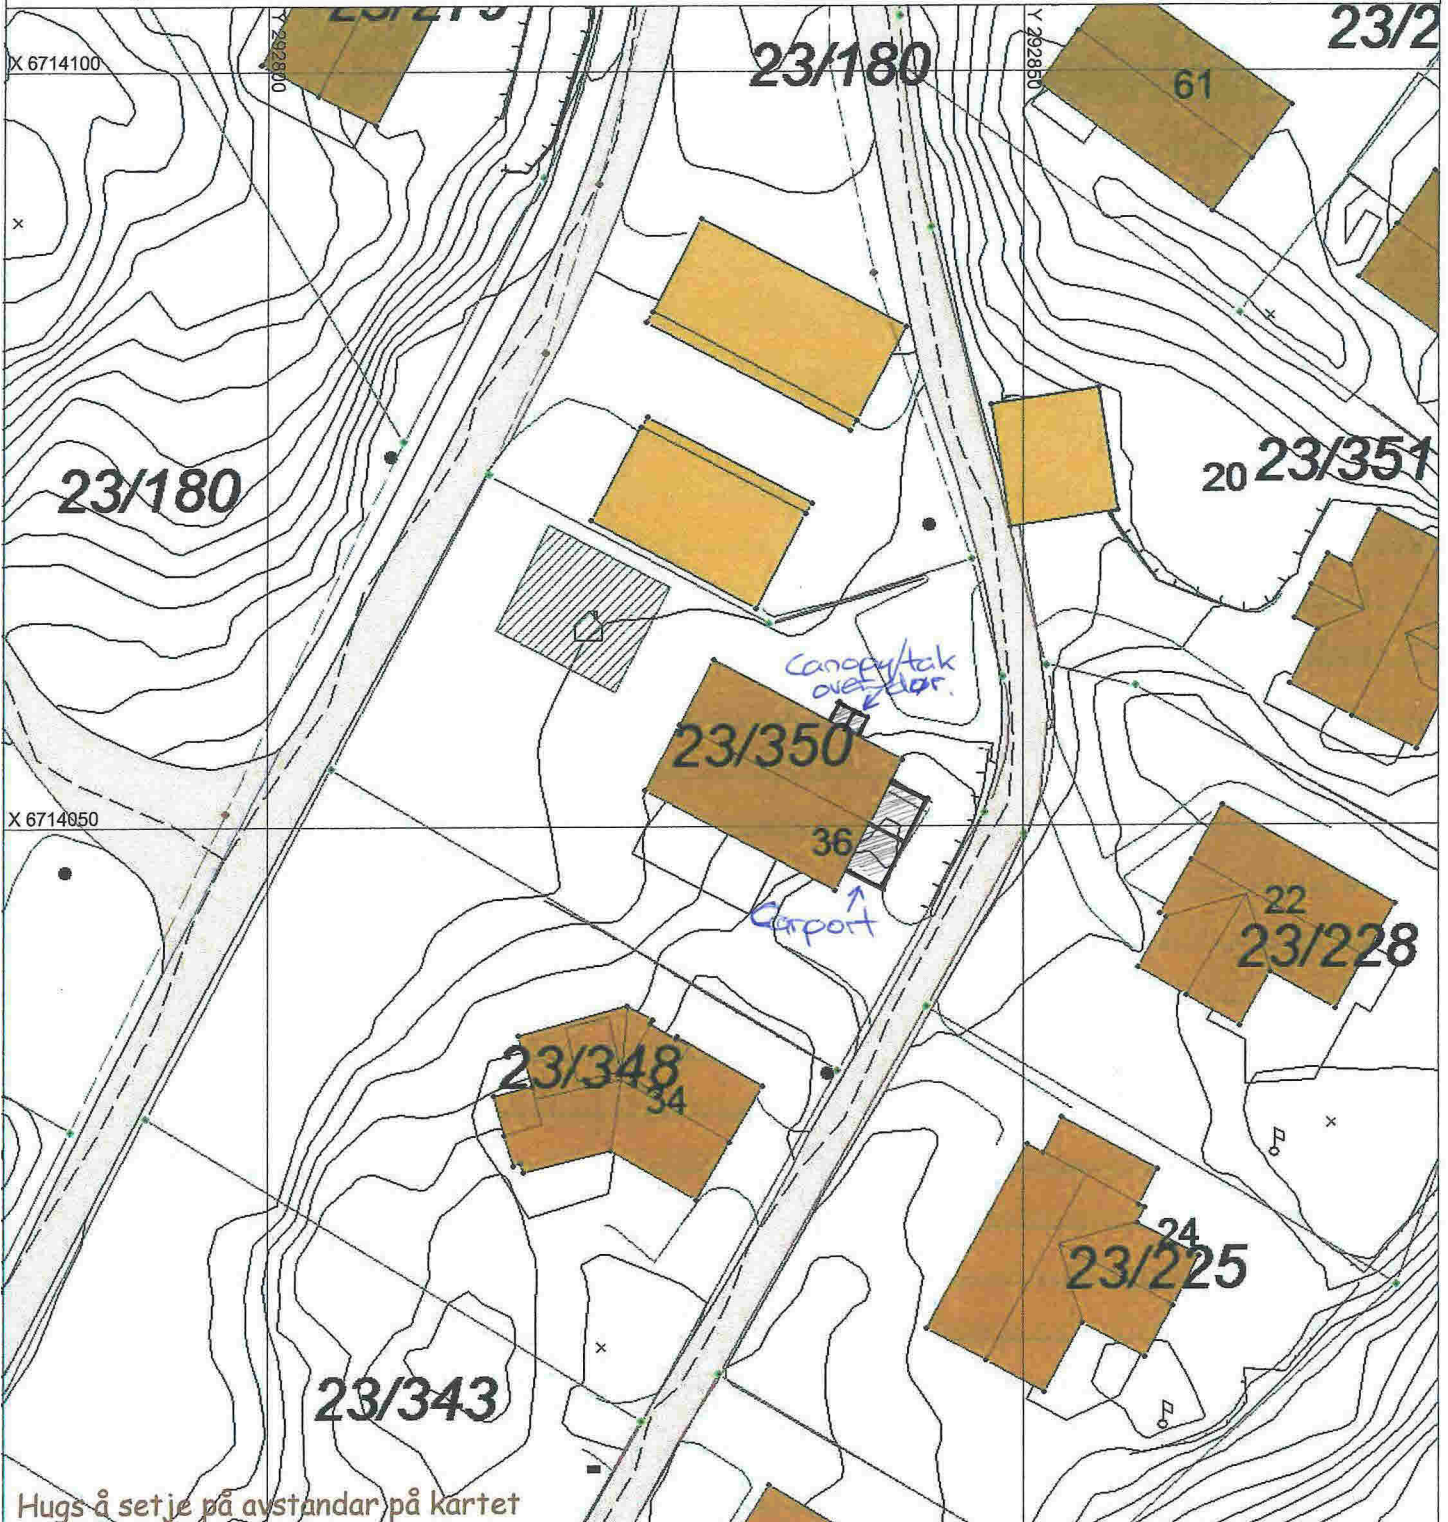


SITUASJONSPLAN

Tiltak


Underskrift Situasjonsplan Dato

E1

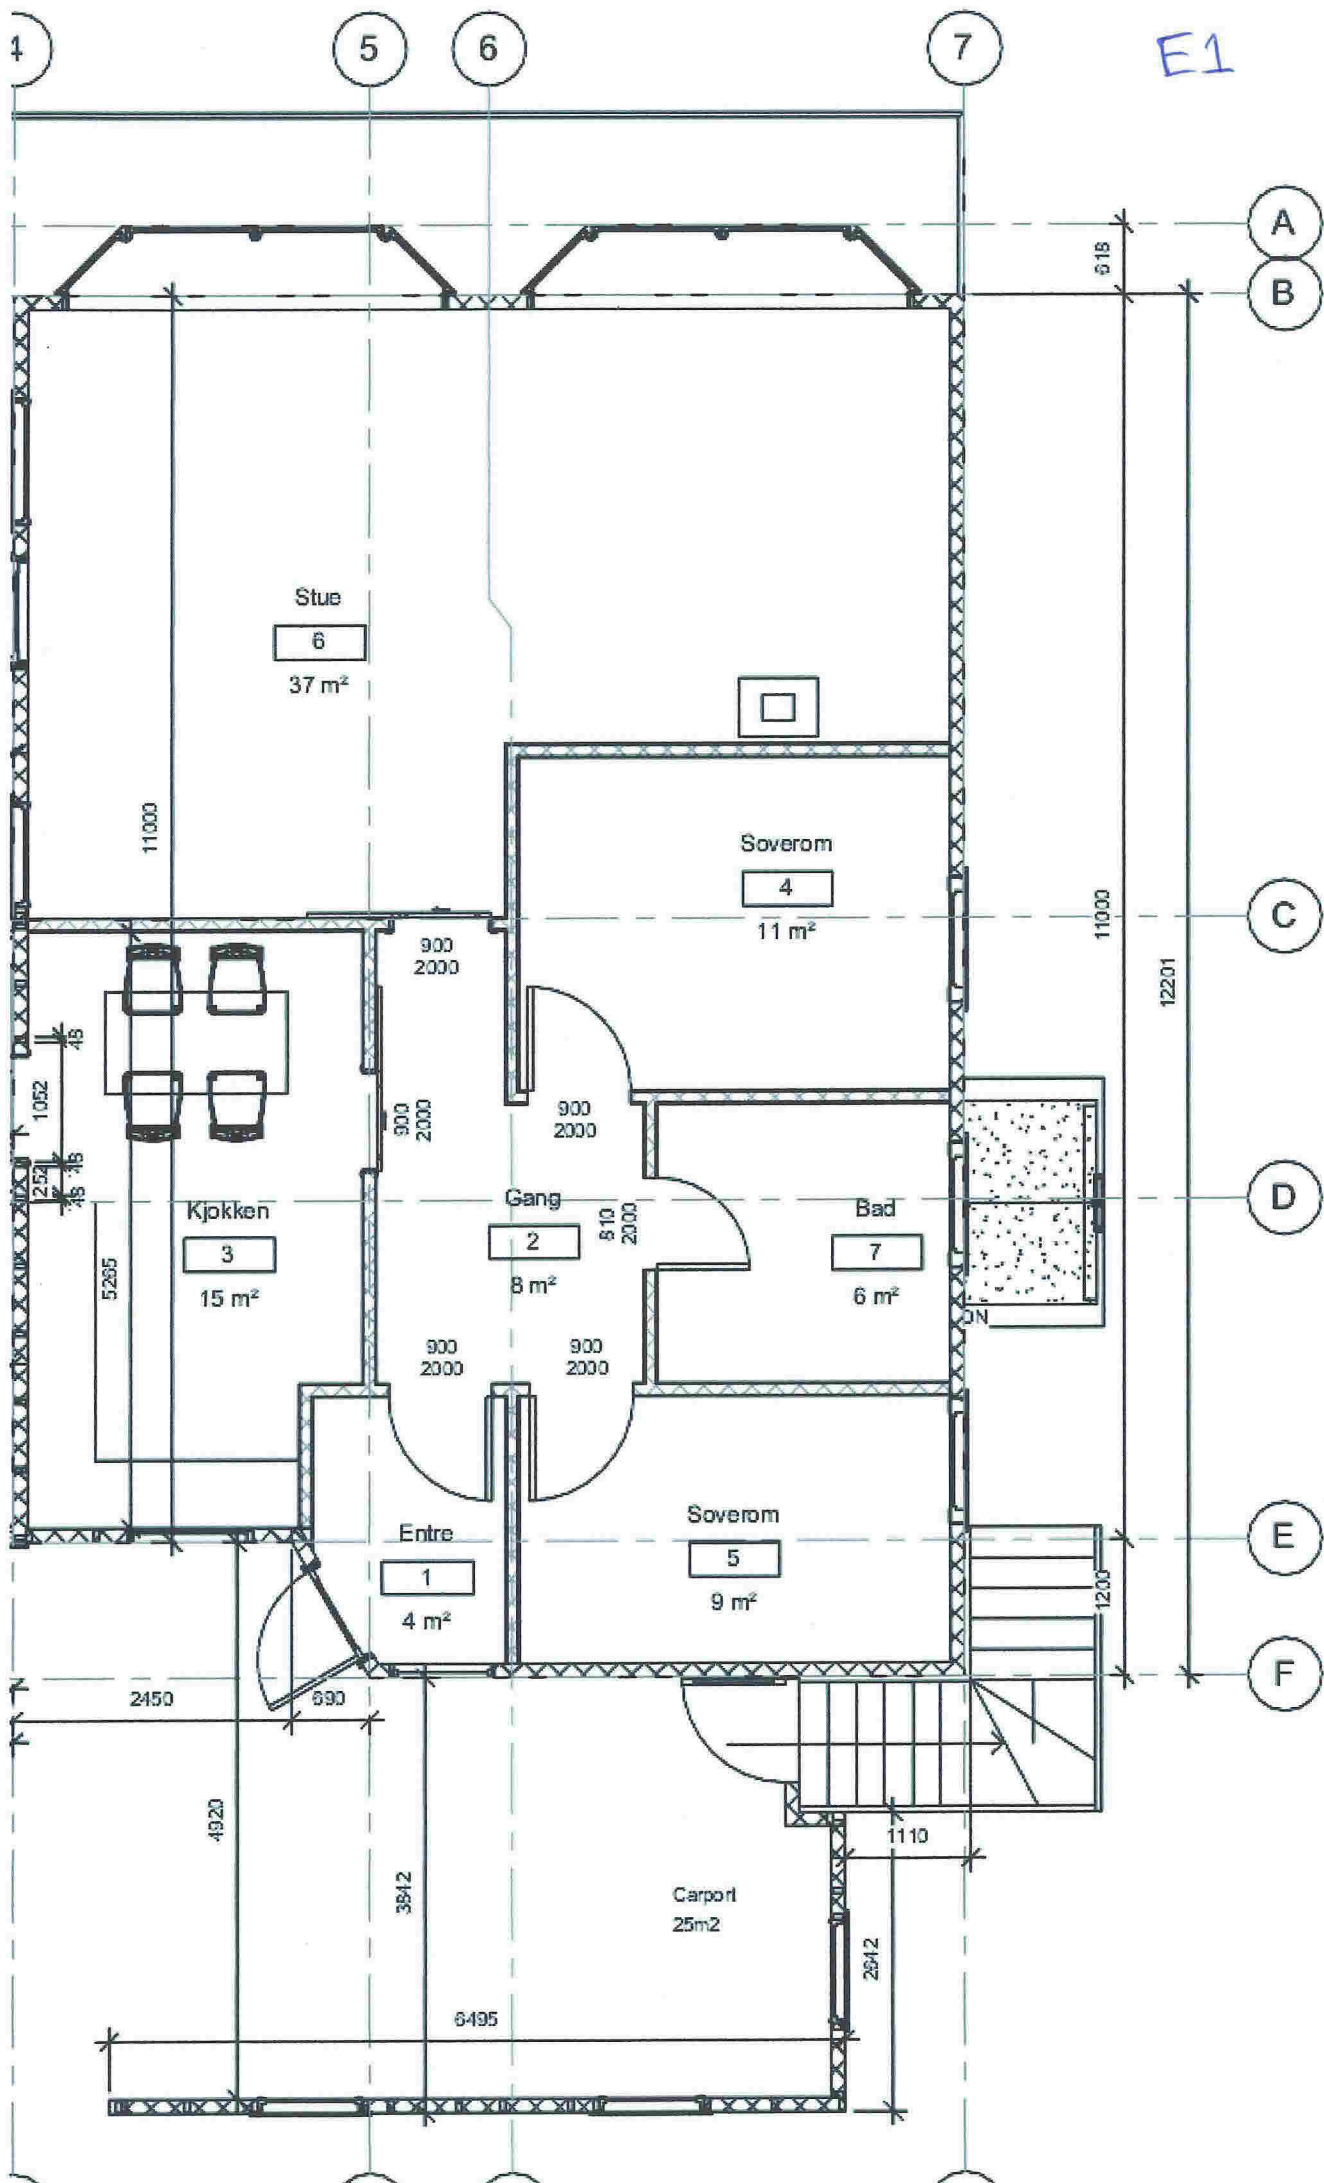

E2

John Martin
Roos
Juviknipa 36
5918
Frekhaug
Norway
Tel: 97744455

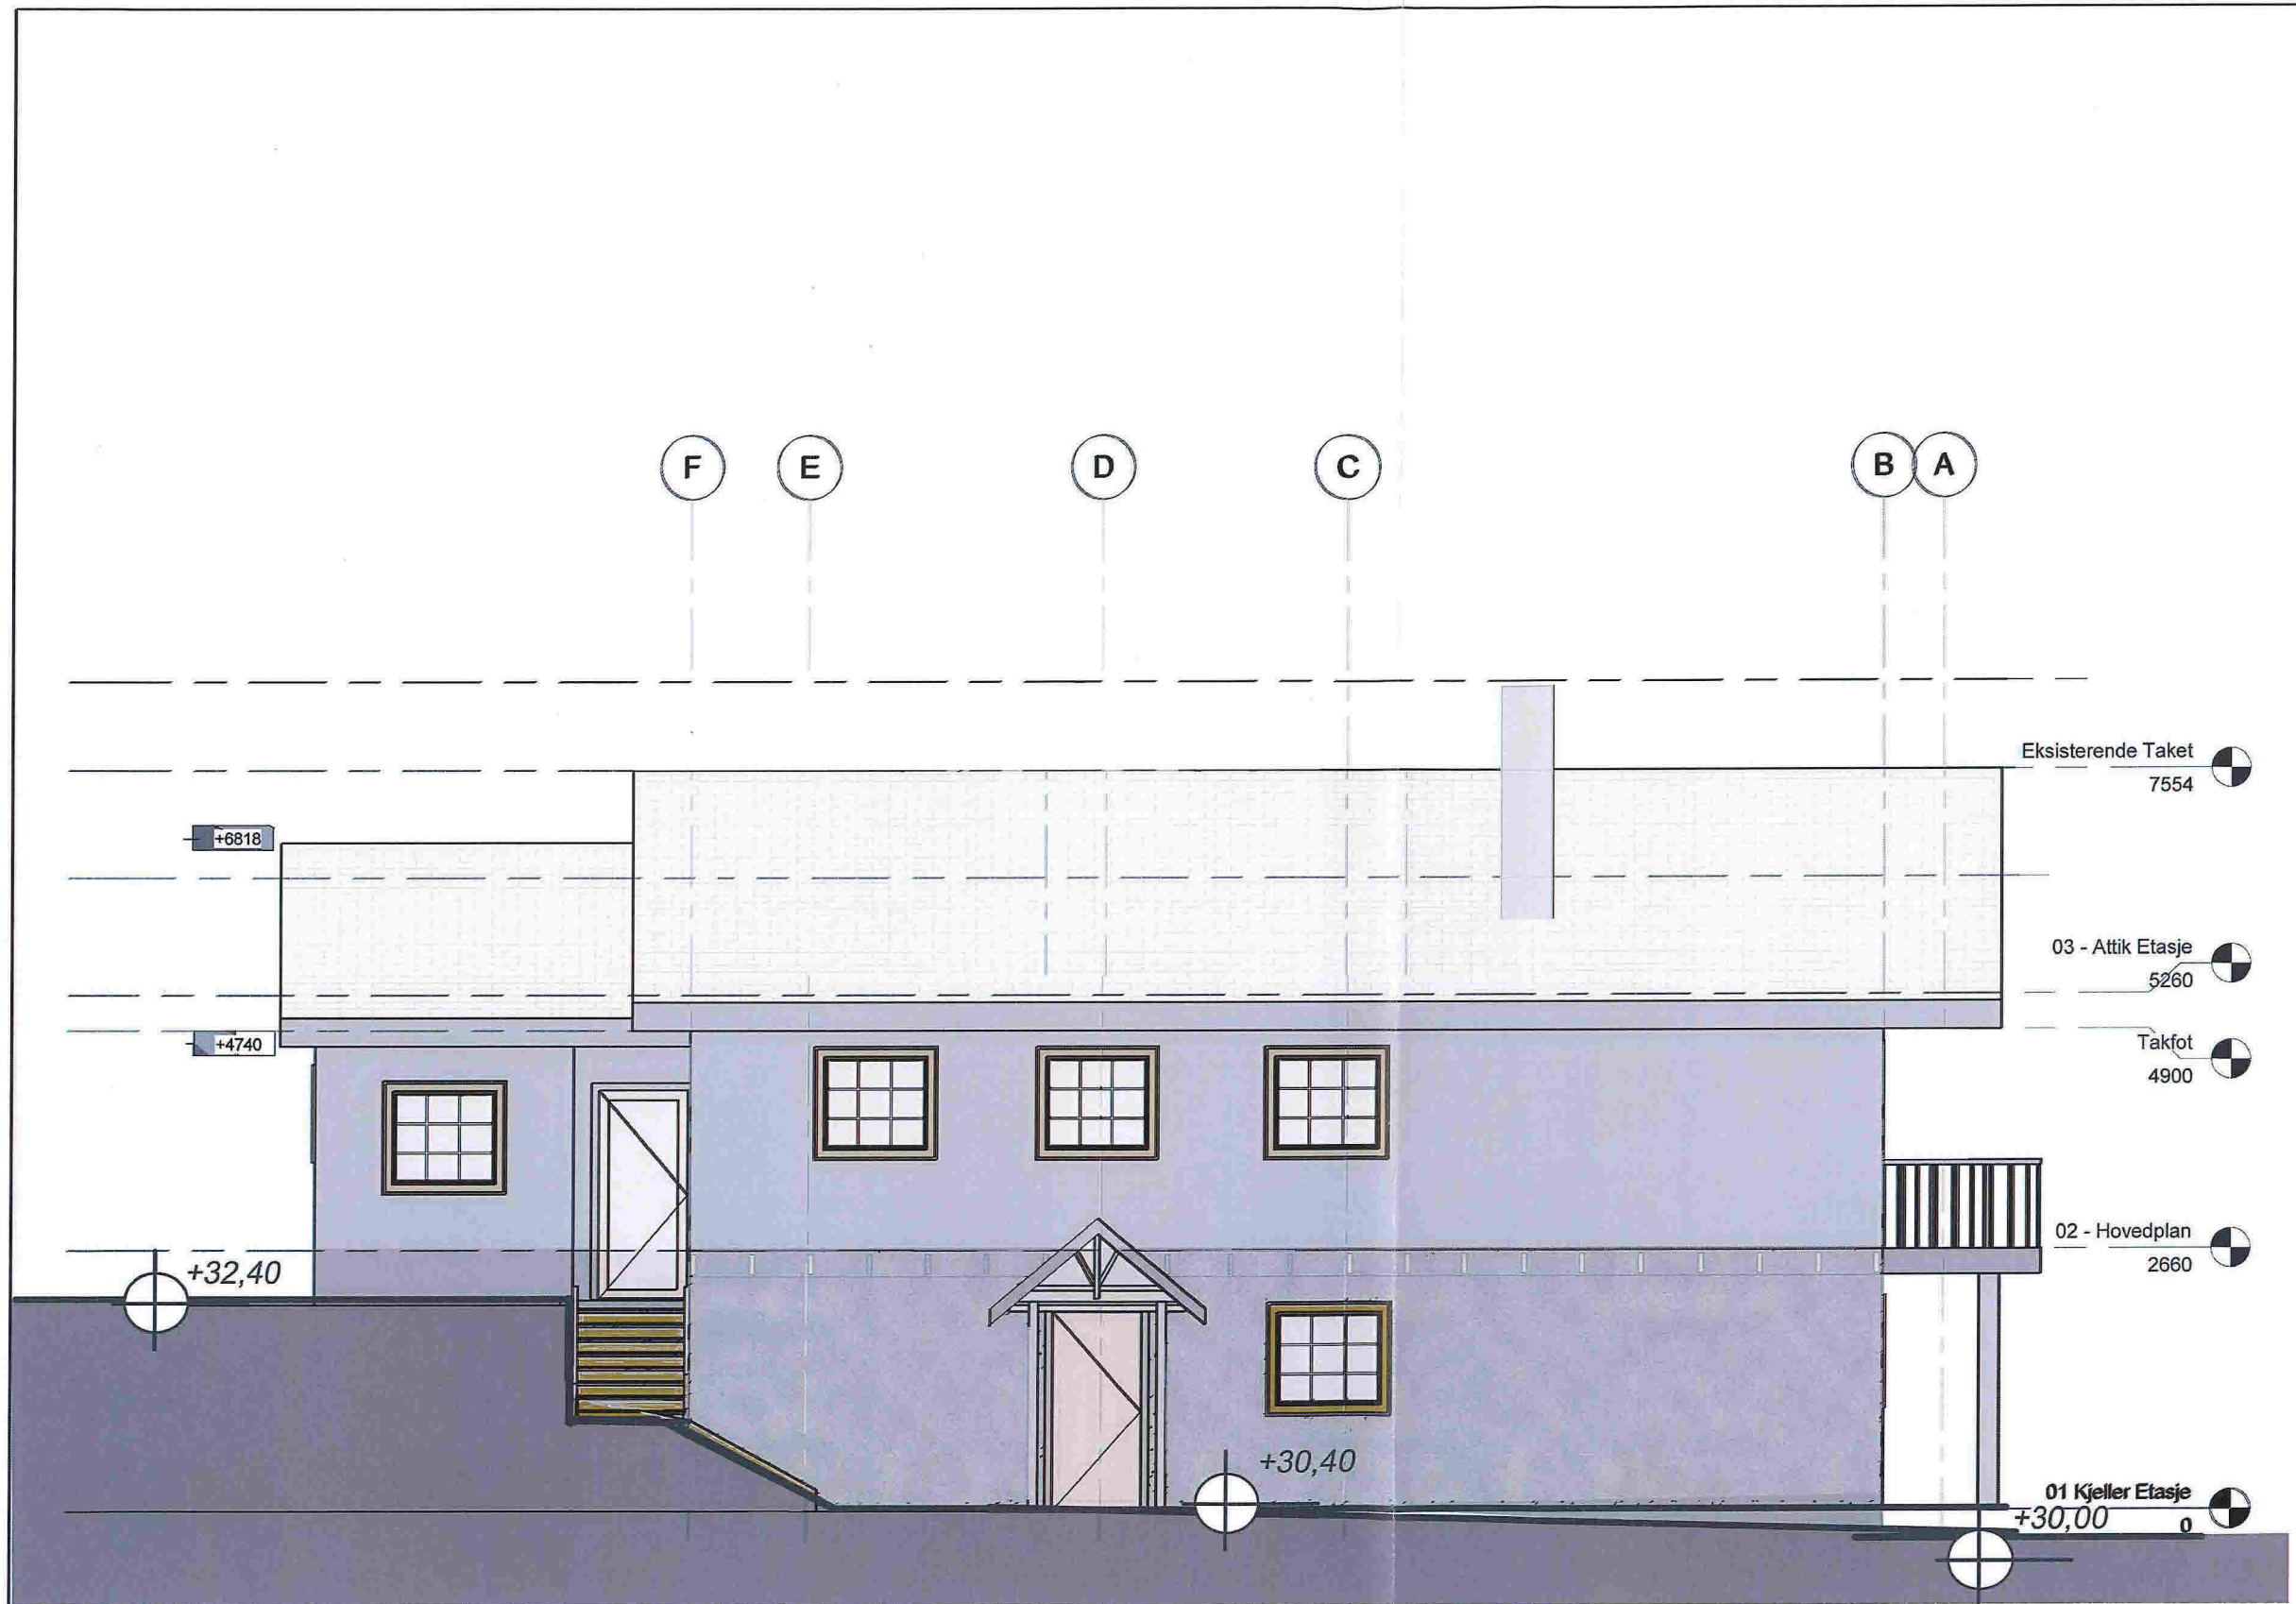

No.	Description	Date

John Martin Roos
House Extension
at Juviknipa 36

Nord-øst

Project number	1005
Date	01.02.2014
Drawn by	MV
Checked by	MV

A7

Scale	1 : 50
-------	--------

1 Nord-øst
1 : 50

