


# ambita


Kommune: 1256 Meland  
Eiendom: 1256/22/259/0/0

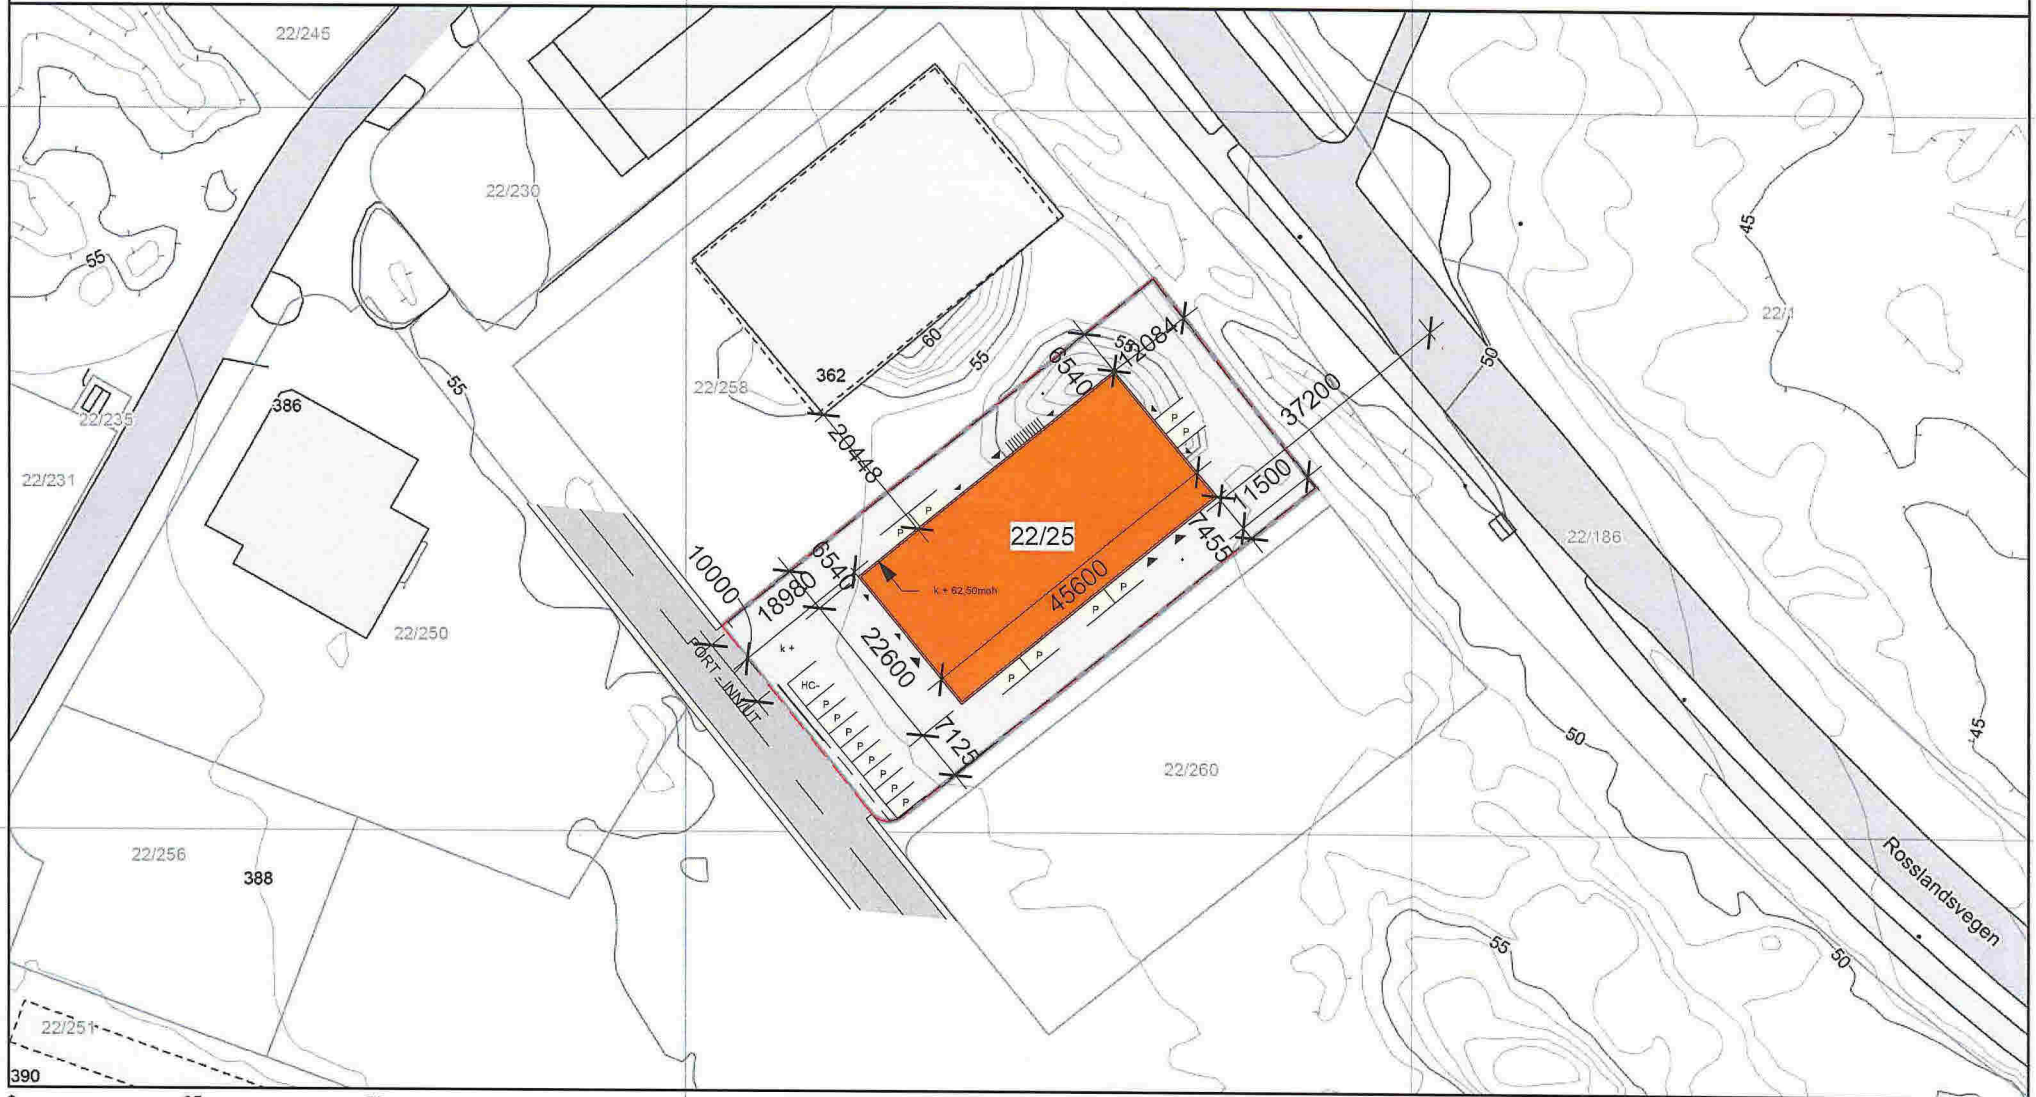

Målestokk 1:1000  
Dato: 28.8.2017




Kartgrunnlag: Geovekst - 8193  
Det tas forbehold om feil og mangler i kartet.  
Kartet kan ikke benyttes i byggesaksbehandling.

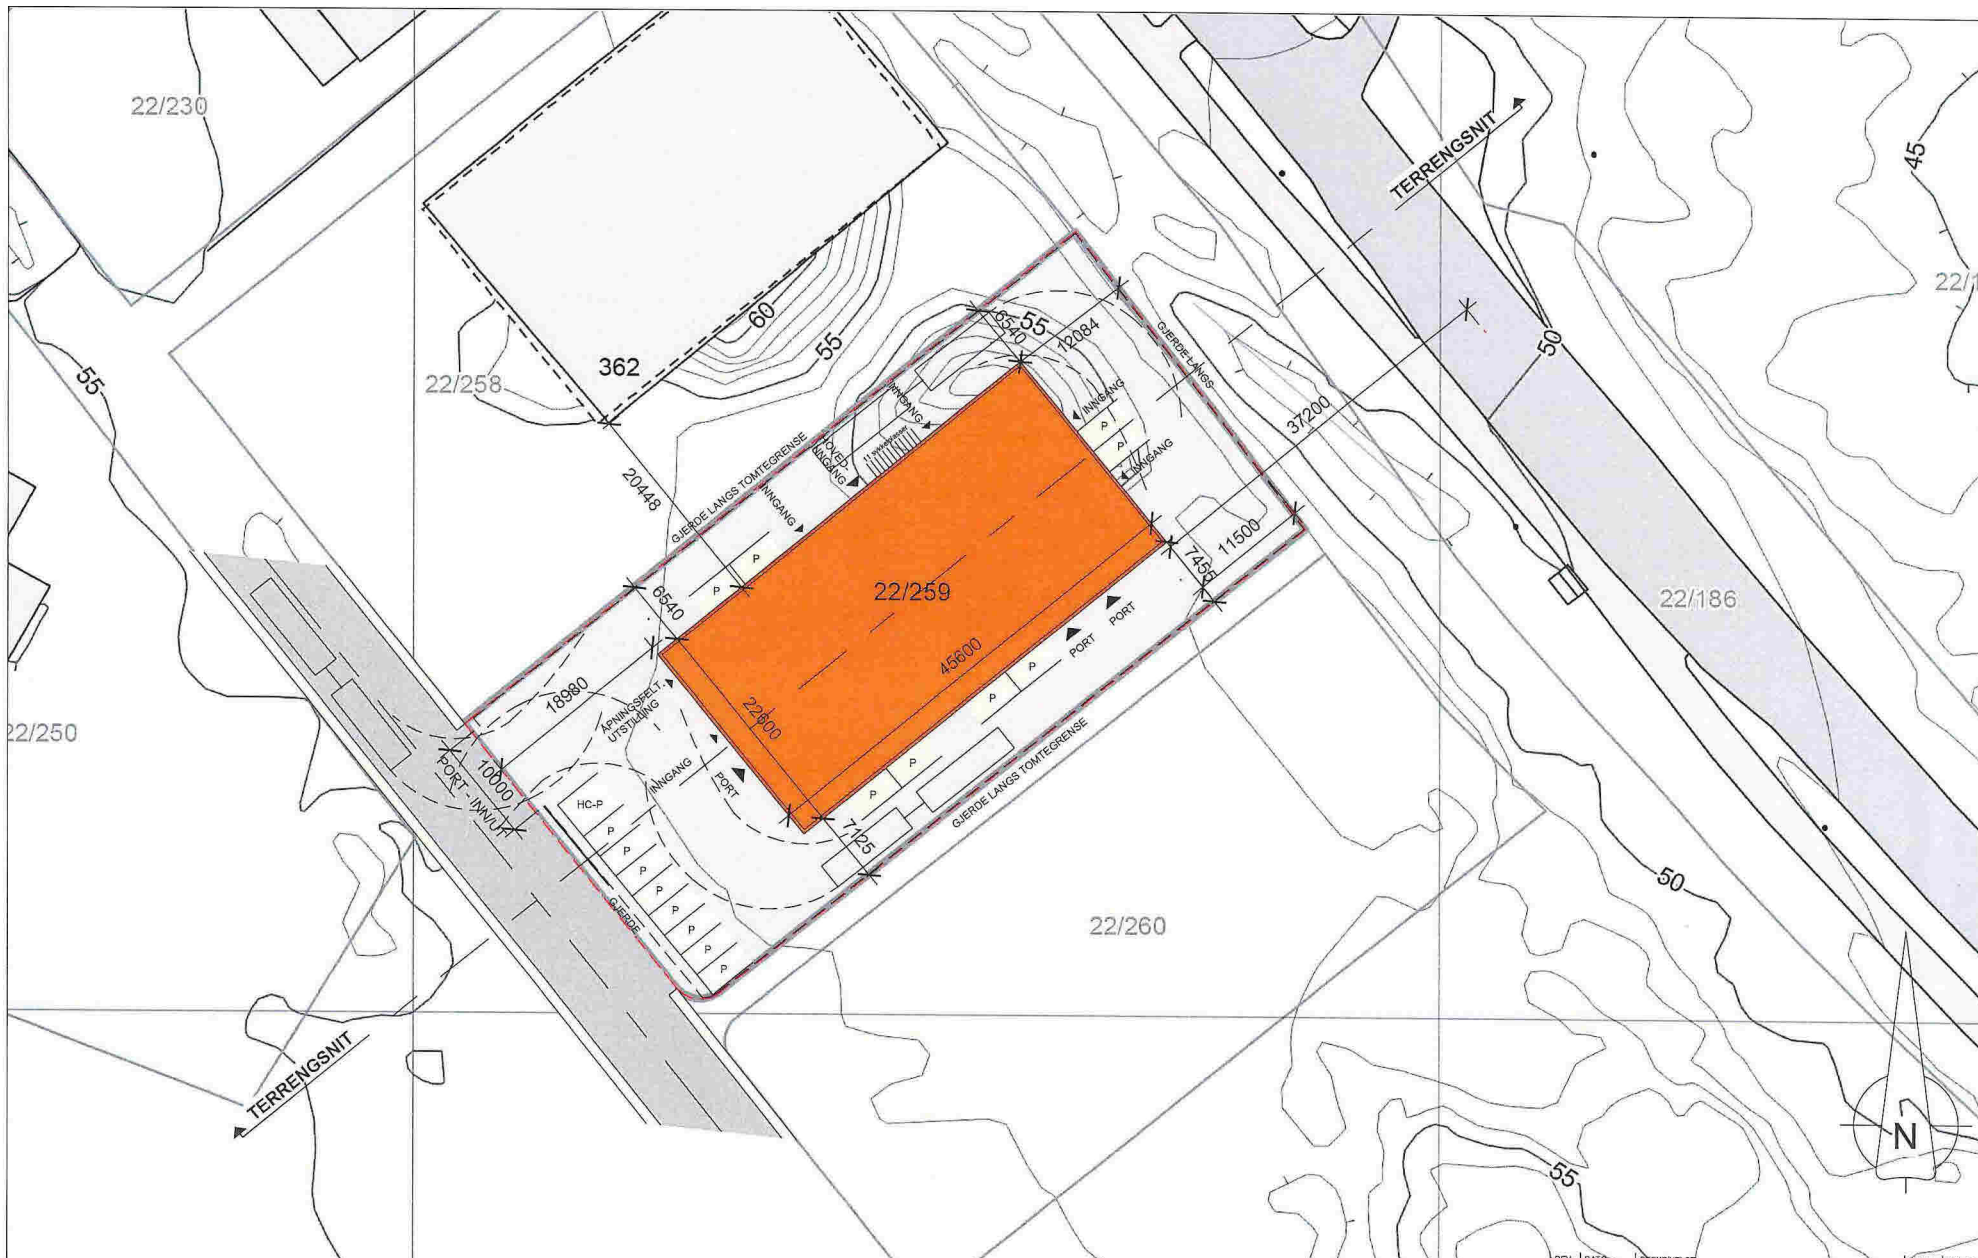


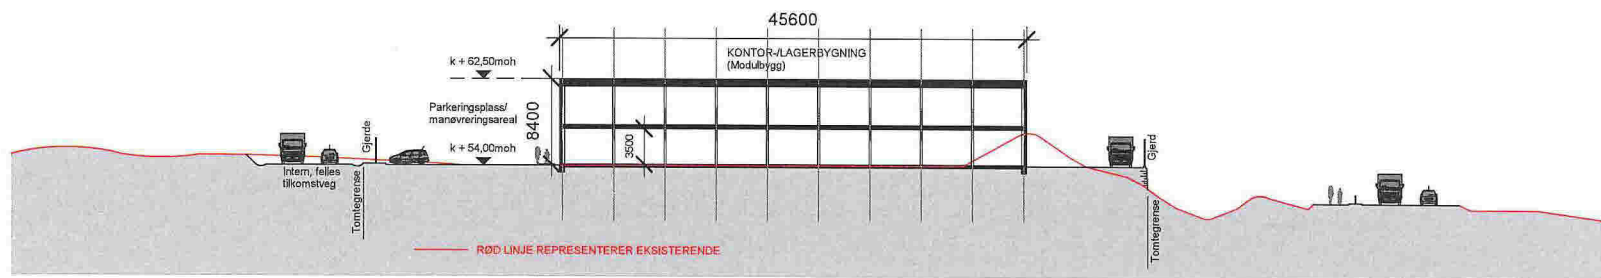
ARKITEKTKONTORET <b>BØRTVEIT &amp; CARLSEN AS</b> HAGELLIA 6 · 5814 ISDALSTØ TELEFON 400 41 614 post@arkbc.no			FOR ØSKNAD	TILTAKSØVER: Byggtearr-Vest AS OMB./ØNR.: 22/259 PROSJEKTNAVN: Bygghuset, Mjåtveit Næringspark	REV.   DATO   BESKRIVELSE _____ _____ _____	TEGL.   KONTR. _____ _____
PROSJEKT-NR.: 17026 TEIOMET AV: PJC KONTR. AV: PJC/MH	ARKISTØRRELSE: A3 MALESTOKK: 1 : 500 DATO: 08.09.2017		TEIKNINGSNUMMER: <b>A1-001</b>	TEIKNINGSNAVN: <b>Situasjonsplan</b>	REVISJON: _____	



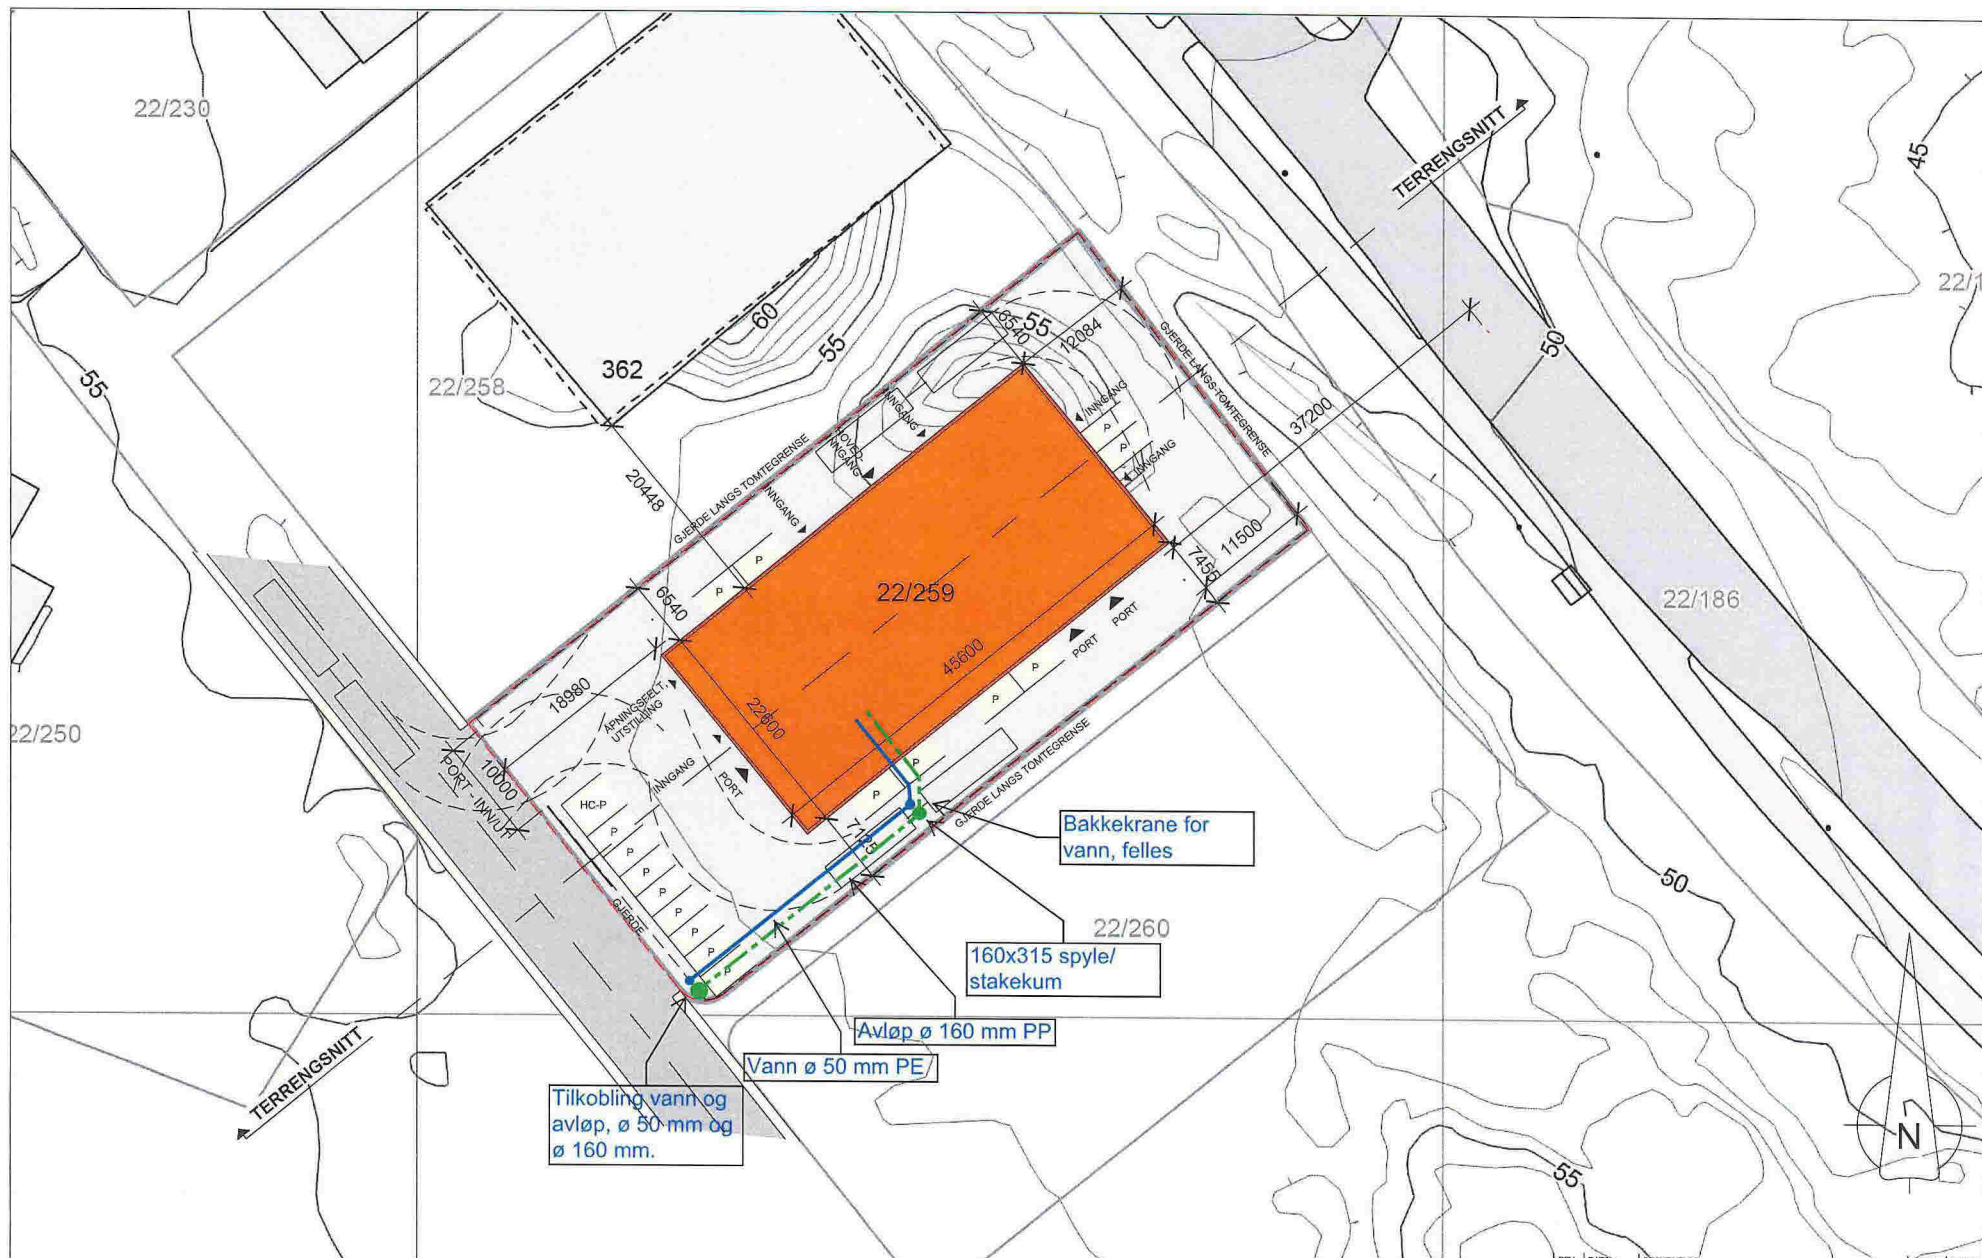


02.10.2017 Einar Stusdal


ARKITEKTKONTORET <b>BØRTVEIT &amp; CARLSEN AS</b> HAGELLIA 6 · 5914 ISDALSTØ TELEFON 400 41 814 post@arfbco.no			FOR SØKNAD	TILTAKSØVER: Byggtam Vest AS DAT. / NR.: 22/259 PROSJEKTNAMN: Bygghuset, Mjåtveit Næringspark
PROSJEKTNR.: 17026 TEINET AV: PJC KONTR AV: PJC/MH	ARKISTØRRELSE: A3 MALESTØKK: 1 : 500 DATO: 08.09.2017		TEIINGENOMNÅMER: A1-001	TEIINGSNAMN: Situasjonsplan




REV.	DATE	BESKRIVELSE	TEGN.	KONTR.
<b>ARKITEKTKONTORET BØRTVEIT &amp; CARLSEN AS</b> HAGELIA 6 · 5914 ISDALSTØ TELEFON 400 41 614 post@arkbc.no		FOR SØKNAD TILTAKEHVER: Bygteam Vest AS GNR. / BNR.: 22/259 PROSJEKTNAMN: Bygghuset, Mjåtveit Næringspark		
PROSJEKTNR.: 17025	ARKISTØRRELSE: A3	TEGNINGSNUMMER:	TEGNINGSNAVN: <b>Terrengsnitt</b>	
TEGNET AV: PJC	MALESTOKK: 1 : 500	<b>A1-410</b>	REVISJON:	
KONTR. AV: PJC/MH	DATE: 13.08.2017			

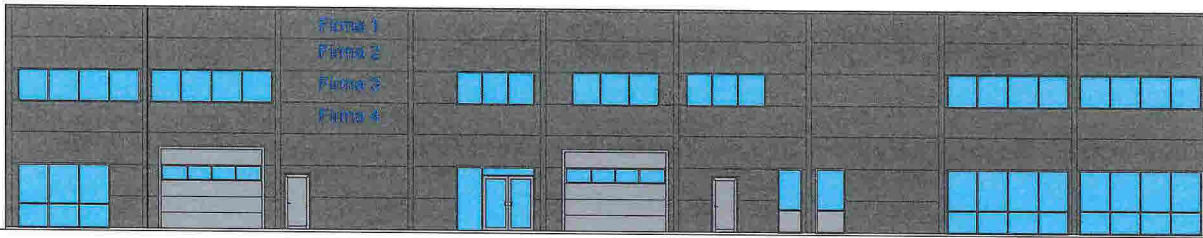


Fasade akse E

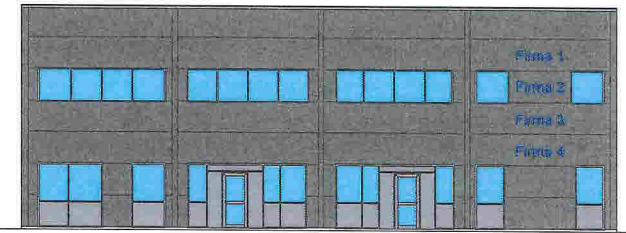


Fasade akse 1

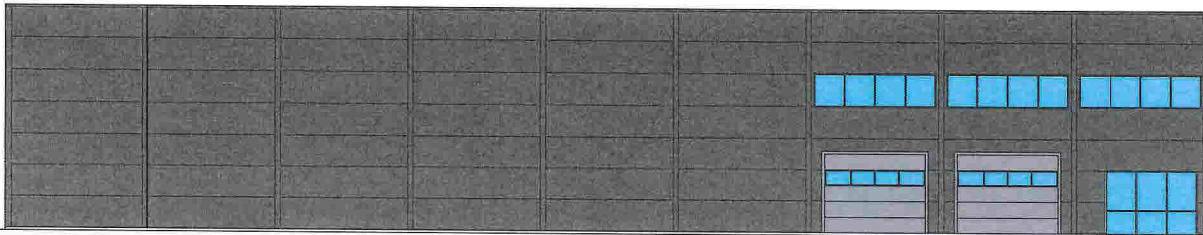


Fasade akse A

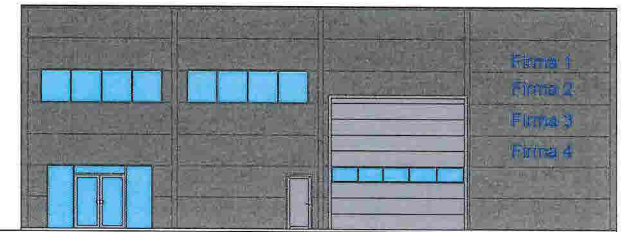


Fasade akse 10


					
		Rev.	Description	Date	By
DRAWN	BY	DATE	TITLE	Mjåtveit Næringspark/Byggethuset (22/259)	
CHECKED	RS	19.08.2017	PROJECT:	Fasader	
APPROVED			REV.	SCALE	DRAWING NO.
CLIENT APPR			01	1:100	FILE NAME

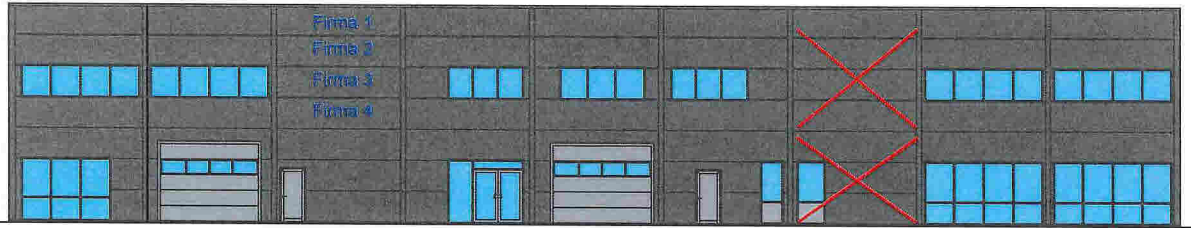


Fasade akse E

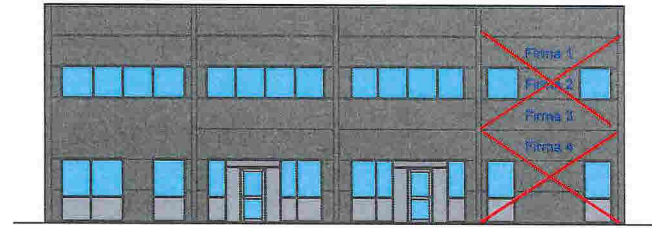


Fasade akse 1

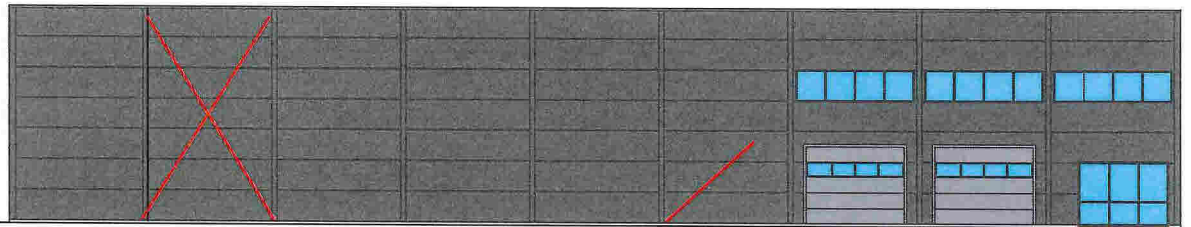

Fasade akse A

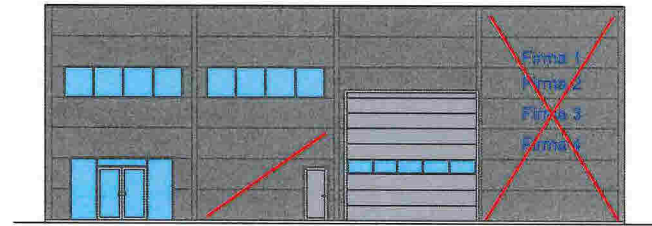

Fasade akse 10

					
		Description Hjältvelt Näringspark / Nybygg Skisse Fasader		Date	By
DRAWN	BY	DATE	TITLE		
CHECKED			PROJECT		
APPROVED	REV.	SCALE	DRAWING NO.	FILE NAME	
CLIENT APP-1					