




Seksjon akse 3

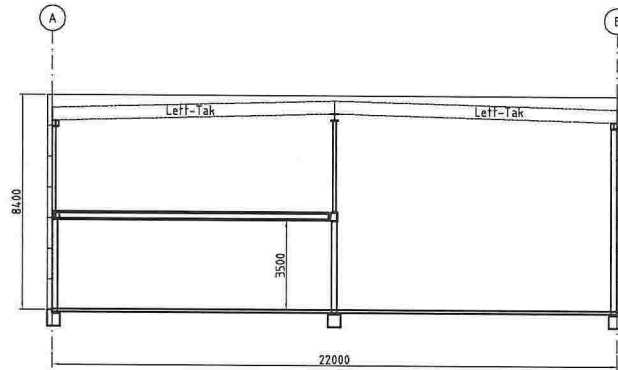


Seksjon akse 6

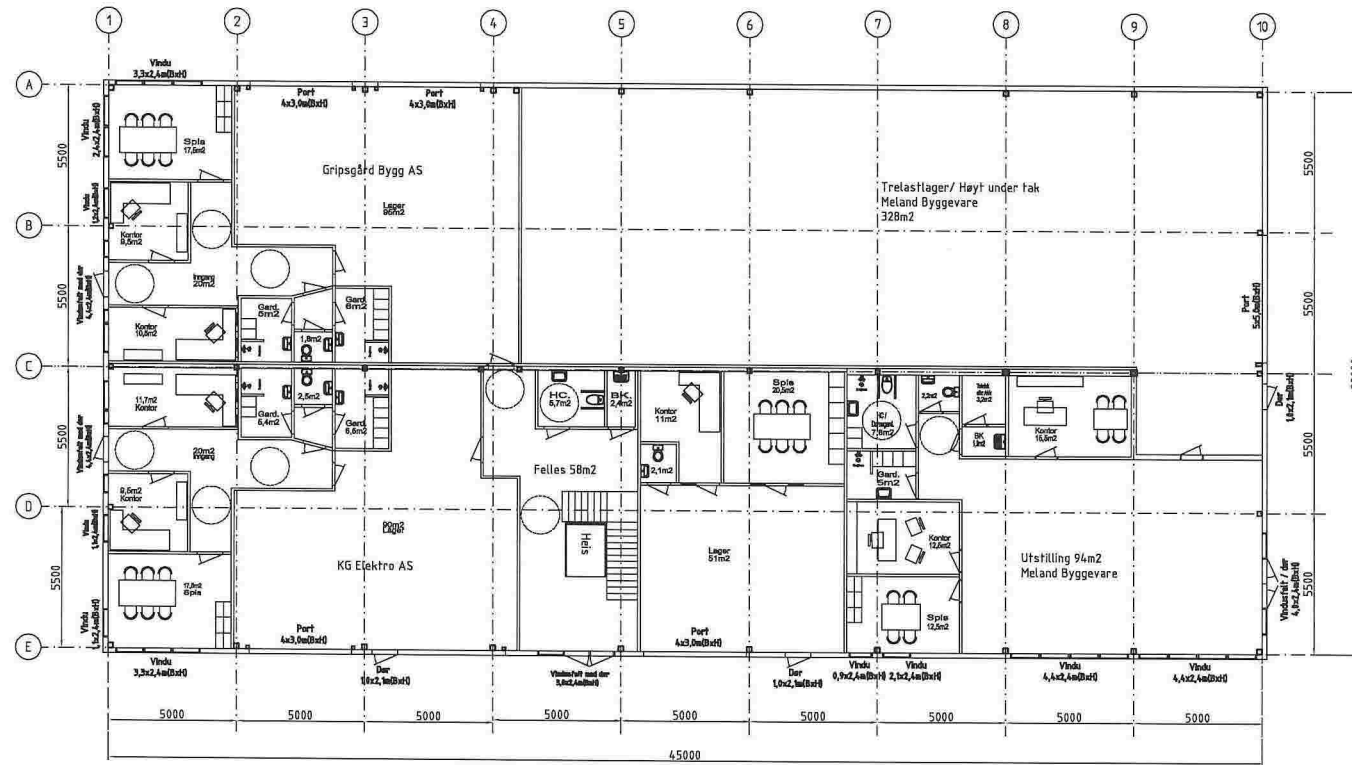


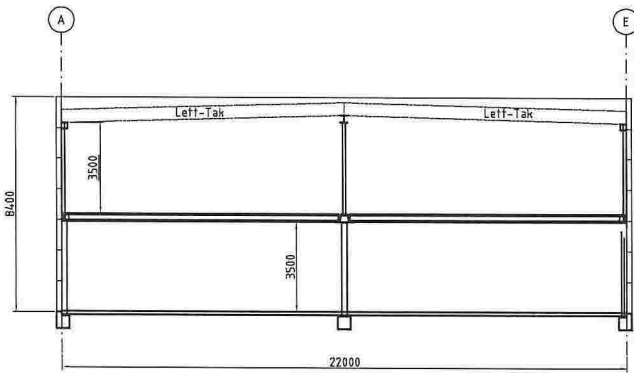
PLAN 1 ETASJE

		Rev			Description		Date	By	
		BY	DATE	TITLE					
DRAWN	RS	19.08.2017	Måltveit Næringspark/Byggehøst (22/259) 1 etg. / Seksjon						
CHECKED			PROJECT						
APPROVED			REV.	SCALE	DRAWING NO.	FILE NAME			
CLIENT	APP-1		00	1:100					

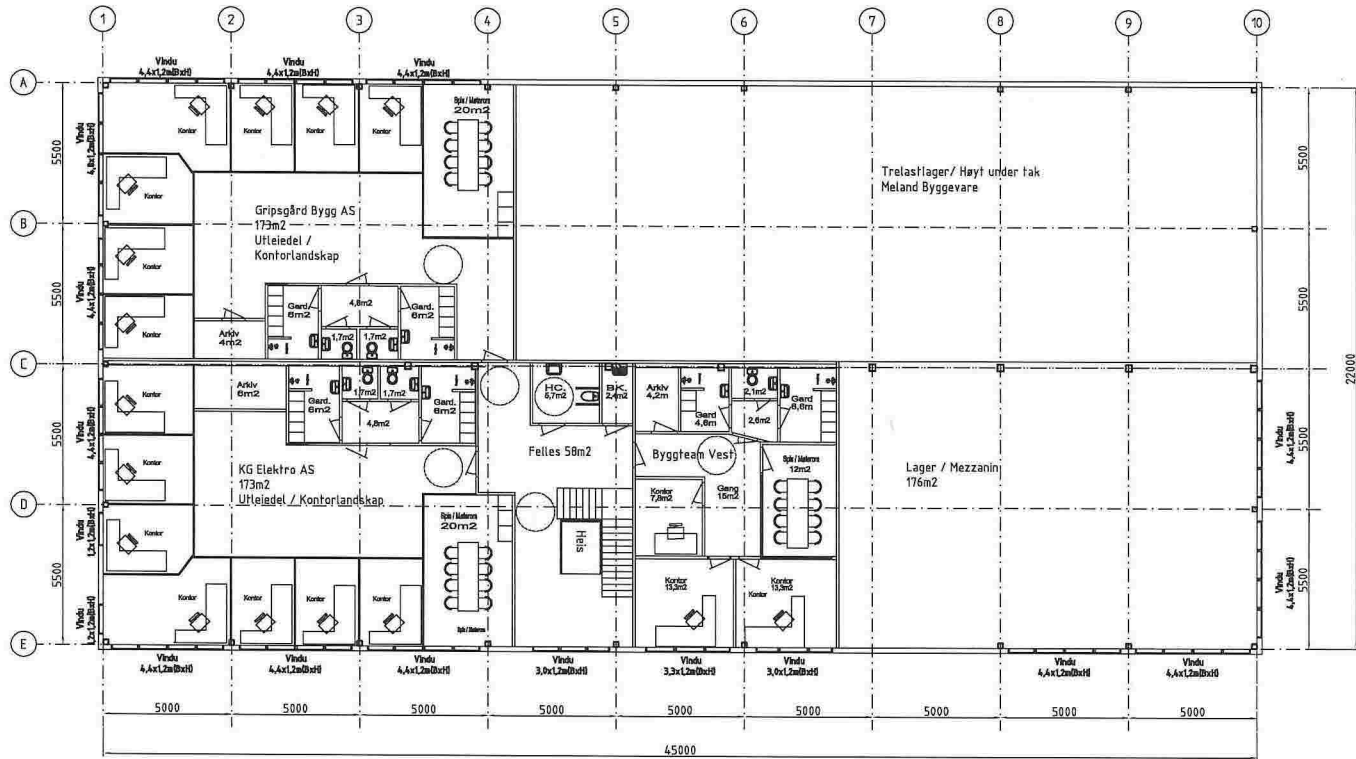


PLAN 2 ETASJE


		<table border="1"> <tr> <th>Rev.</th> <th>Description</th> <th>Date</th> <th>By</th> </tr> <tr> <td> </td> <td> </td> <td> </td> <td> </td> </tr> </table>		Rev.	Description	Date	By														
		Rev.	Description	Date	By																
<table border="1"> <tr> <th>BY</th> <th>DATE</th> <th>TITLE</th> <th>Project</th> </tr> <tr> <td>RS</td> <td>19.08.2017</td> <td>Mjølveit Næringspark/Bygghuset 2 etg.</td> <td>(22/259)</td> </tr> </table>	BY	DATE	TITLE	Project	RS	19.08.2017	Mjølveit Næringspark/Bygghuset 2 etg.	(22/259)	<table border="1"> <tr> <th>Checked</th> <th>Rev.</th> <th>Scale</th> <th>Drawing No.</th> <th>File Name</th> </tr> <tr> <td> </td> <td> </td> <td> </td> <td> </td> <td> </td> </tr> </table>			Checked	Rev.	Scale	Drawing No.	File Name					
BY	DATE	TITLE	Project																		
RS	19.08.2017	Mjølveit Næringspark/Bygghuset 2 etg.	(22/259)																		
Checked	Rev.	Scale	Drawing No.	File Name																	
<table border="1"> <tr> <th>Client Appr.</th> <th>Scale</th> <th>Project</th> </tr> <tr> <td> </td> <td>00</td> <td>1:100</td> </tr> </table>		Client Appr.	Scale	Project		00	1:100	<table border="1"> <tr> <th>Client Appr.</th> <th>Scale</th> <th>Project</th> </tr> <tr> <td> </td> <td>00</td> <td>1:100</td> </tr> </table>		Client Appr.	Scale	Project		00	1:100						
Client Appr.	Scale	Project																			
	00	1:100																			
Client Appr.	Scale	Project																			
	00	1:100																			



Seksjon akse 3

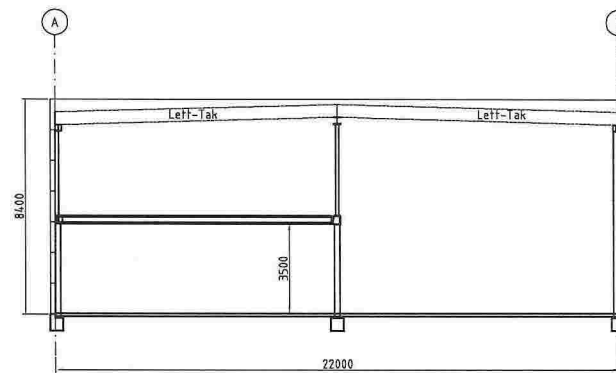

Seksjon akse 6

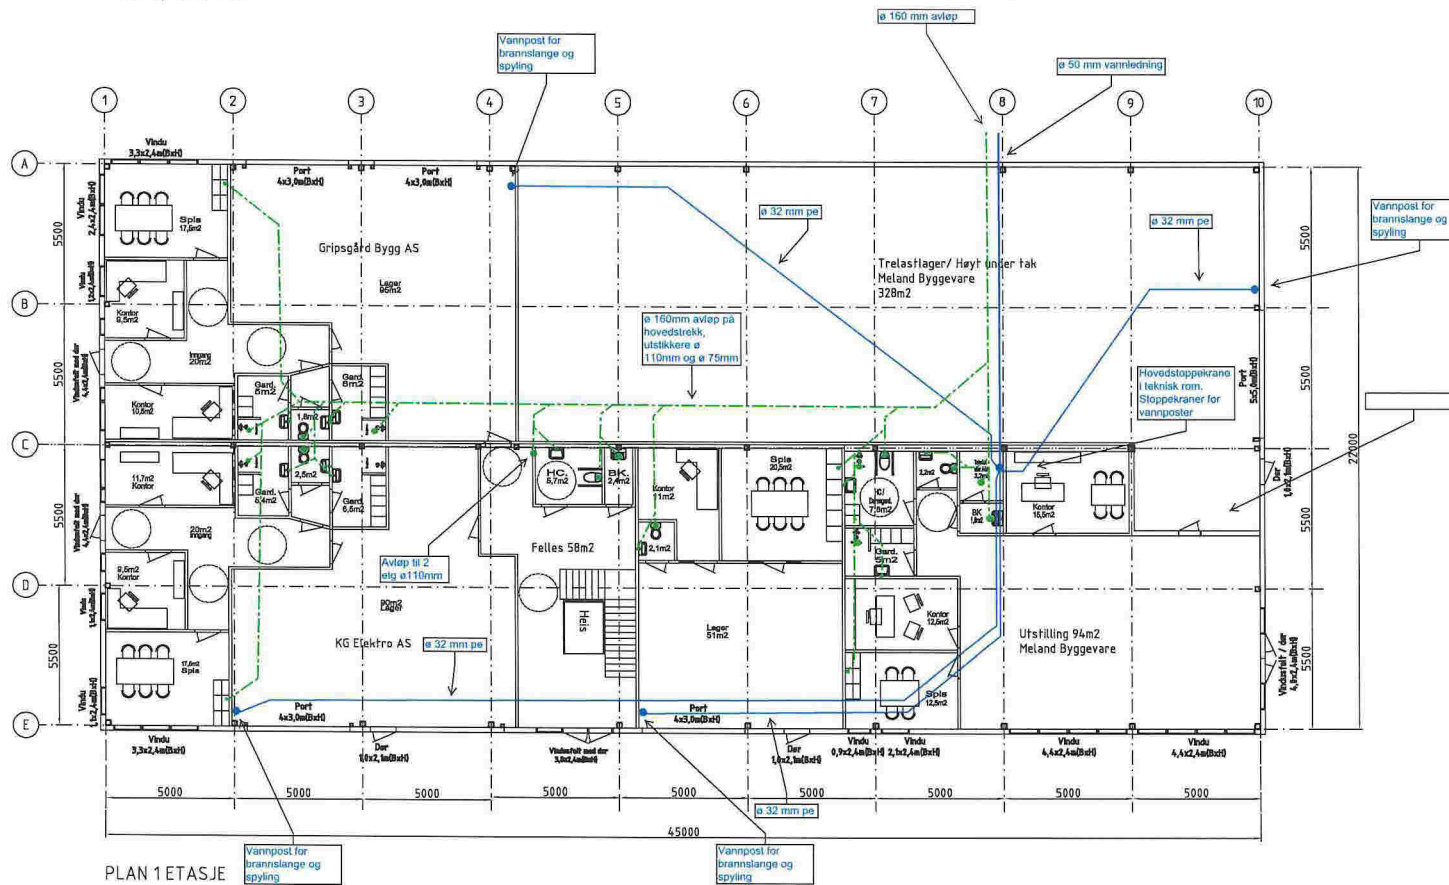


PLAN 1 ETASJE



02.10.2017 *Conar Stusdal*

		Rev.		Description		Date	By
DRAWN	BY	DATE	TITLE				
CHECKED	RS	19.08.2017	Måltveit Næringspark/Bygghuset (22/259)				
APPROVED			PROJECT	1 etg. / Seksjon			
CLIENT APP			REV.	SCALE	DRAWING NO.	FILE NAME	
			00	1:100			

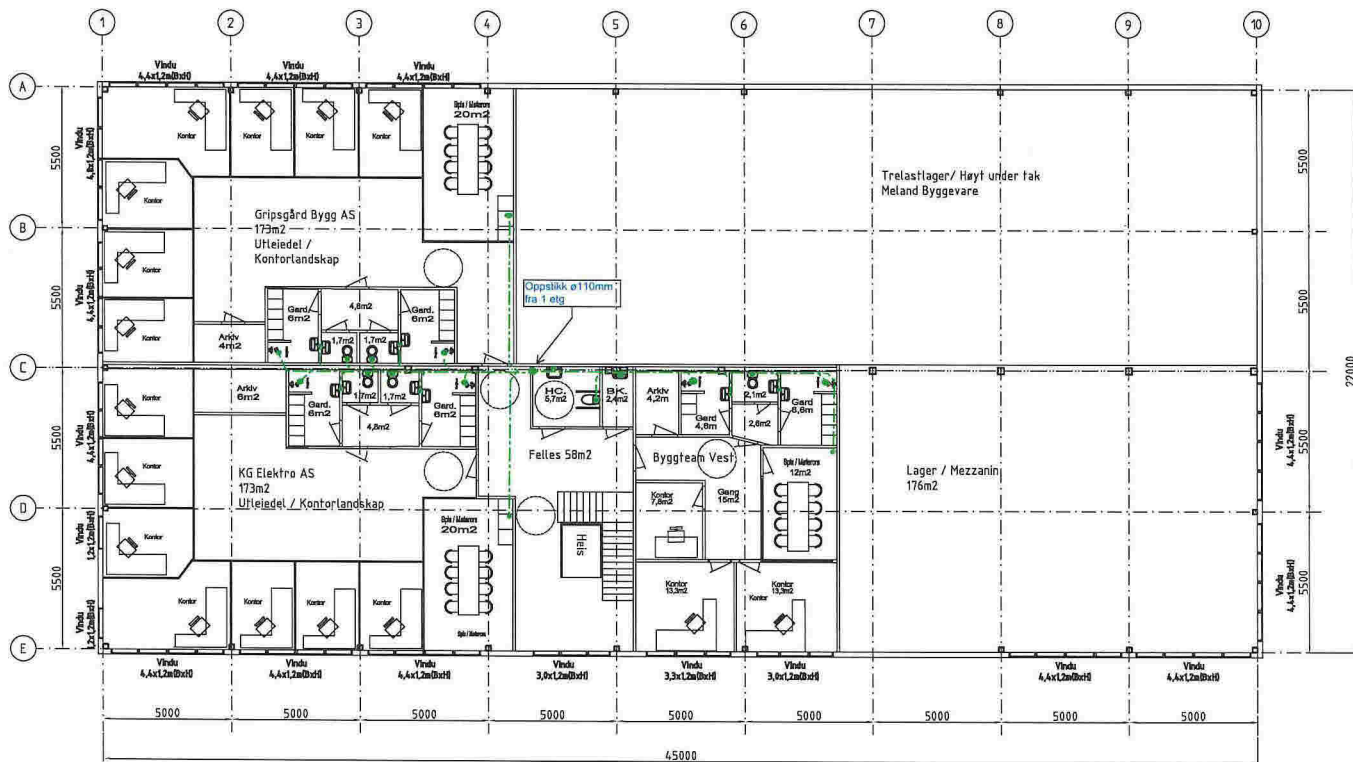

PLAN 2 ETASJE



02.10.2017 *Carar Stusdal*

		Rev.		Description		Date	By
		BY	DATE	TITLE	Mjølveit Næringspark/Bygghuset (22/259) 2 etg.		
CHECKED	RS	19.08.2017	PROJECT				
APPROVED			REV.	SCALE	DRAWING NO.	FILE NAME	
CLIENT APP'Z			00	1:100			