

MELAND
KOMMUNE

SITUASJONSKART

Gnr/Bnr: Gbnr 22/241
 Adresse:
 Eigarsøkar:

D-1



Målestokk: 1:500
 Dato: 17.10.2017


Kvalitet :

Gjeldande plan : Reguleringsplan
 Planformål : Bustad

Vår referanse:

Sign.

Gjerde
 Usikker eigedomsgrense
 Målt eigedomsgrense
 Bolighus
 Andre bygg

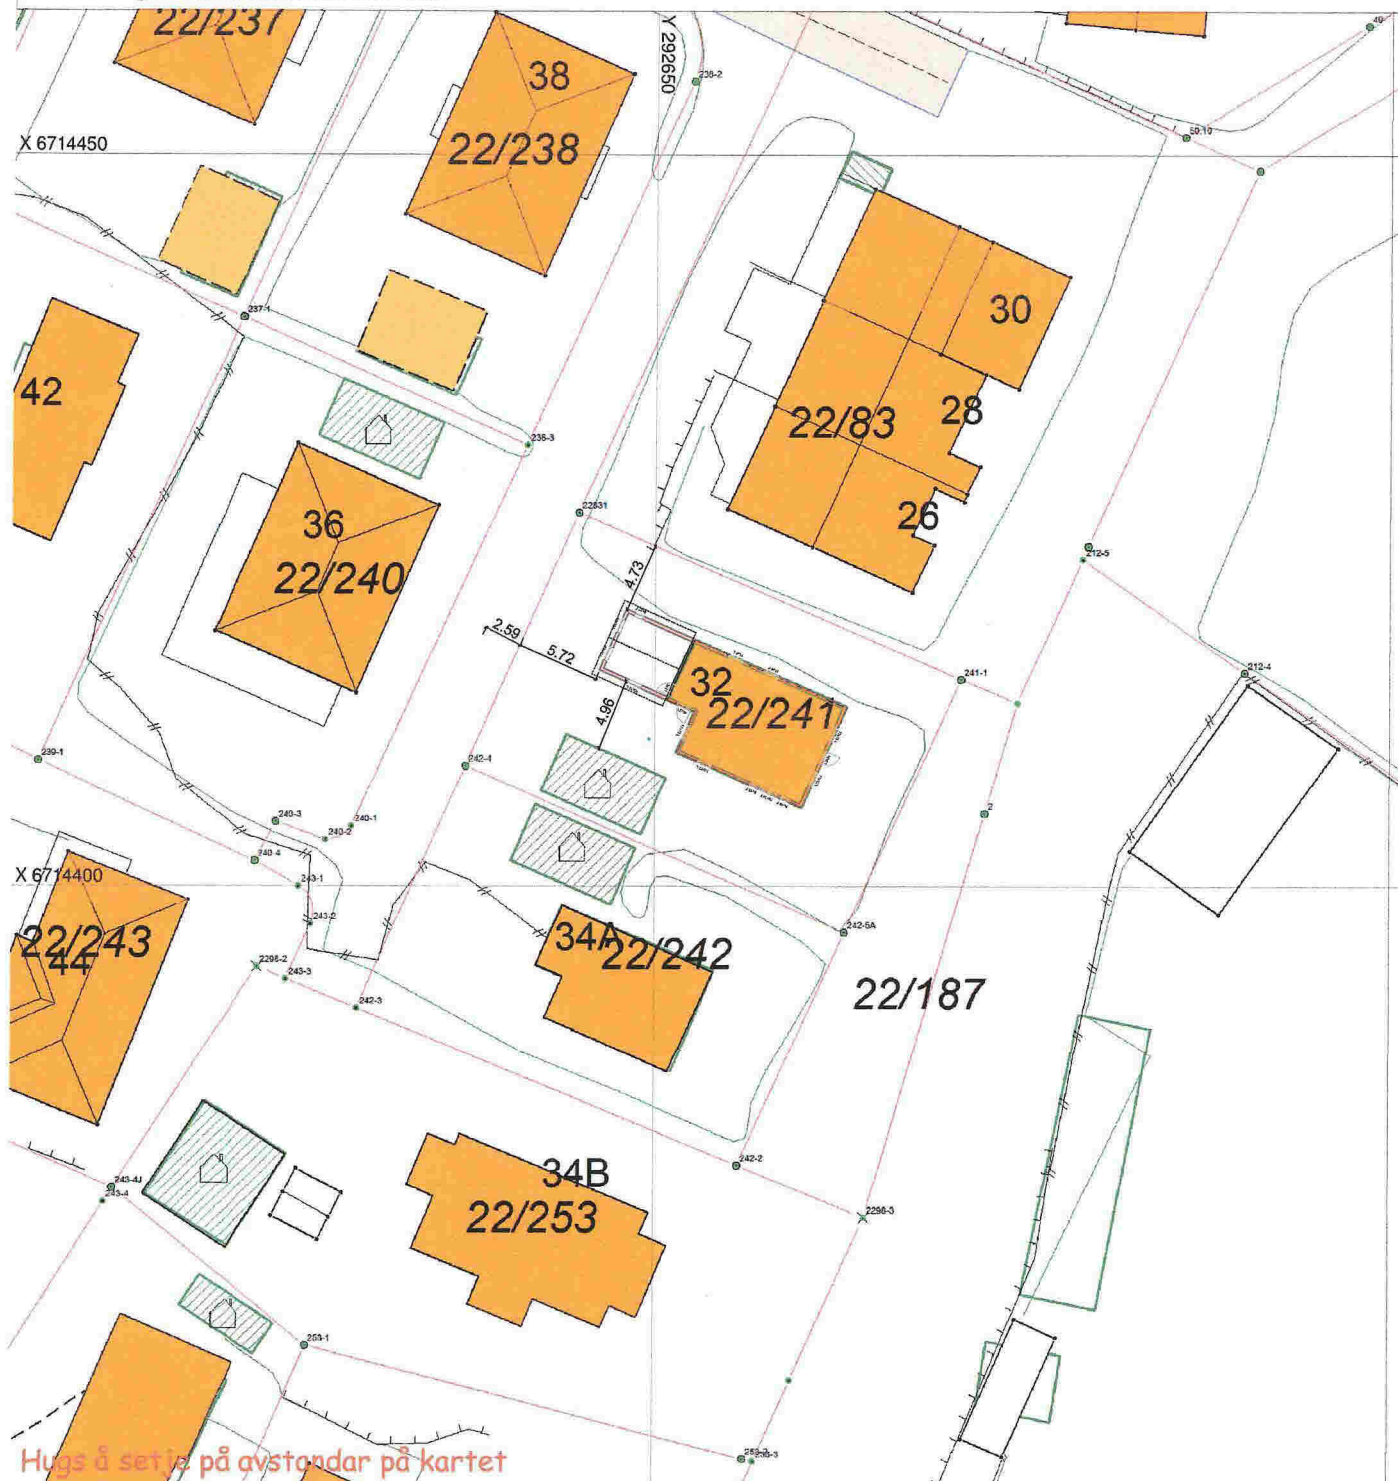

SITUASJONSPLAN

Tiltak

Underskrift Situasjonsplan

26.10.17
 Dato