



Vedlegg E6-11

GNR 23
BNR 257.

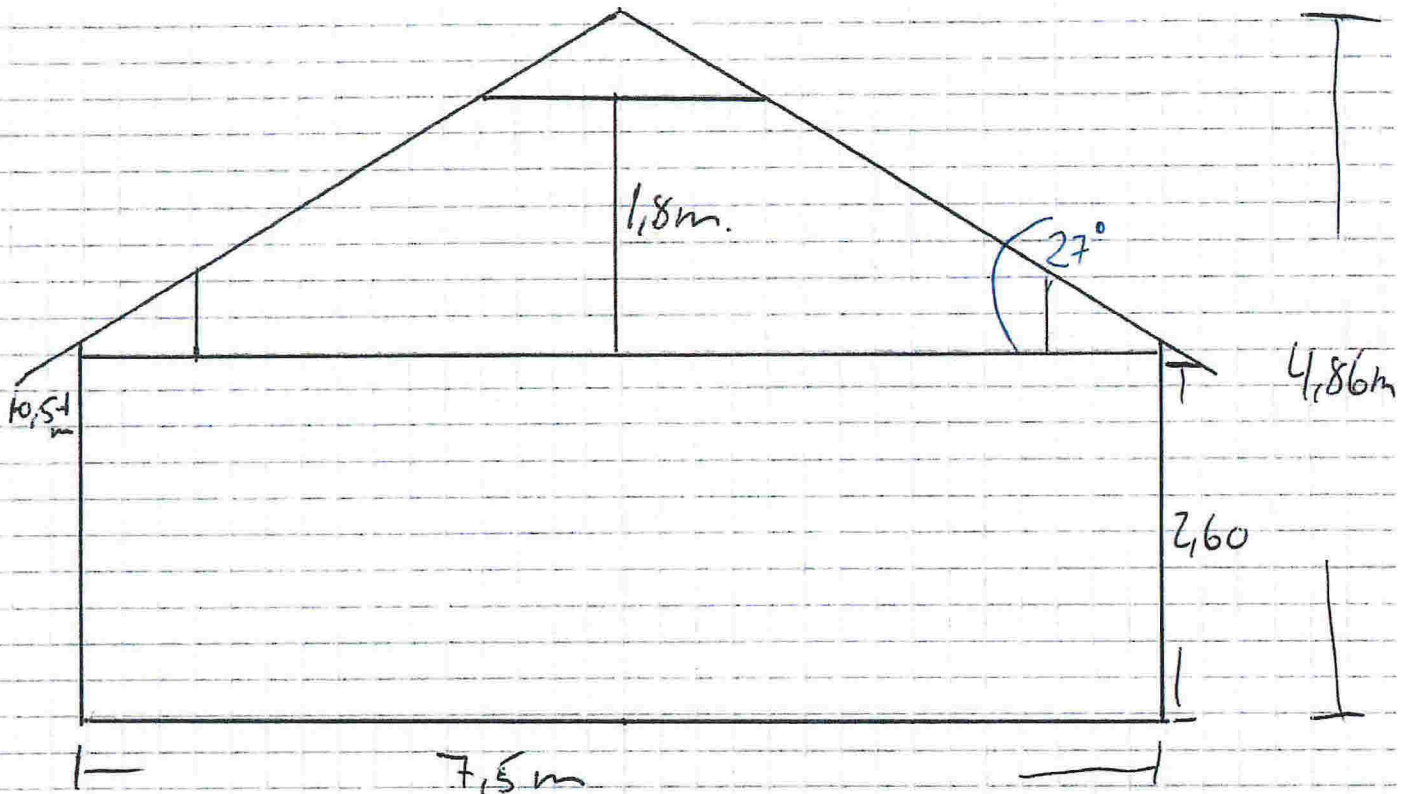

SMITT. 1:50


- Dobbelfalset kledning
- Sort Decra takplaten.

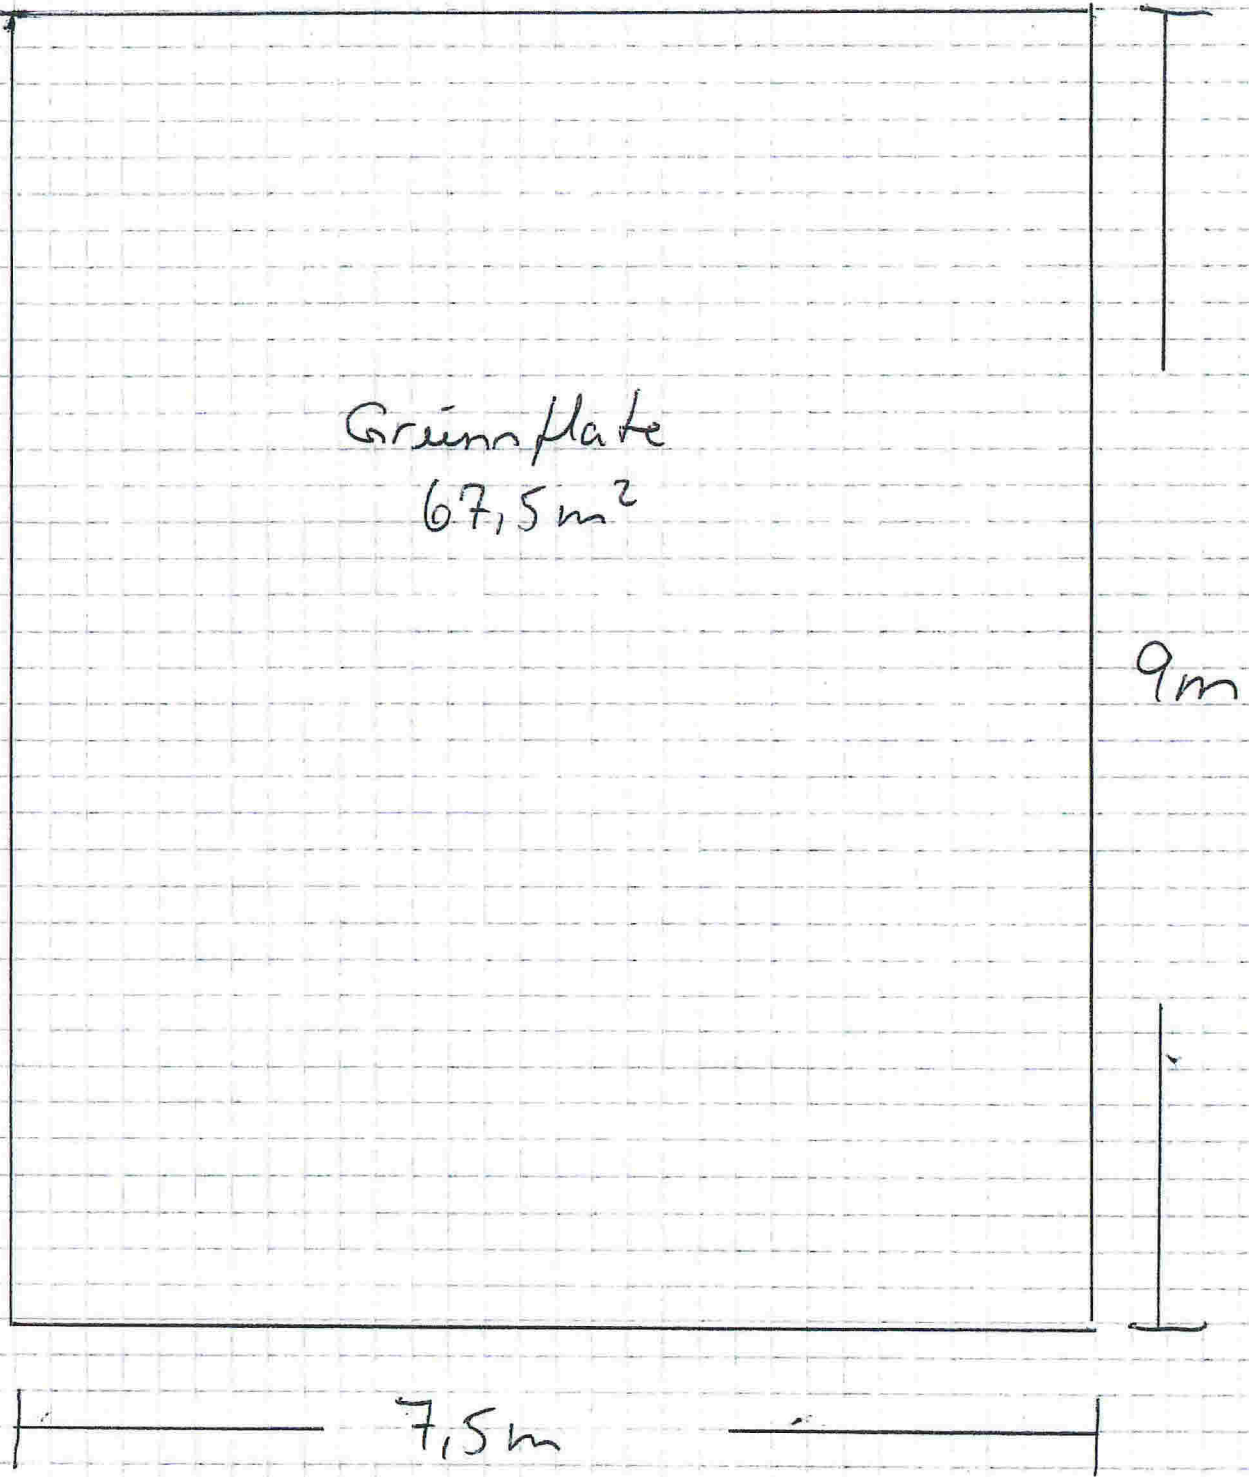

1:50

Gnr/Bnr 23/257.

Fasade Nord

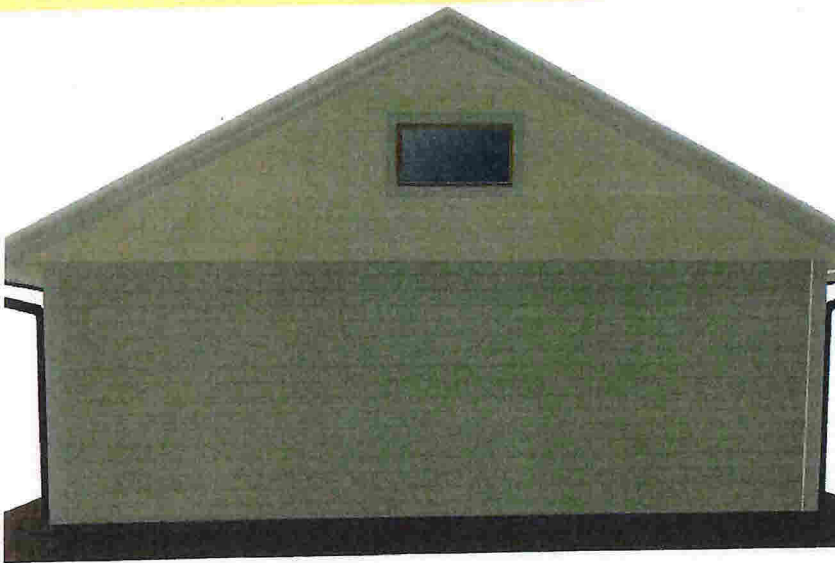

Gnr/Bnr 23/257

Bygg Elementer Pristilbud Hjelp

Grunnmål

Lengde 900 cm Bredd 750 cm

Høyde vegg 260 cm Høyde mur 10 cm

Grunnflate: 67,5 m² Veggareal: 84,1 m²
Månehøyde: 486,29 cm

Vegger

Øvre vegg
Dobbelfalset liggende grunnet


Nedre vegg
Dobbelfalset liggende grunnet

Tak

Type Saltak Vinkel 27°

Taktekke

Takplate sort

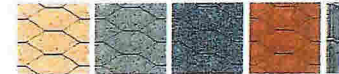

Shingel rustikk rød Shingel skifergrå Shingel sort Shingel teglred

< >

Høyde knevegg

0 cm Overbygg

Lister

Type

31.10.2017

Fasade Øst.



Bygg Elementer Pristilbud Hjelp

Grunnmål

Lengde 900 cm Bredde 750 cm

Høyde vegg 260 cm Høyde mur 10 cm

Grunnflate: 67,5 m² Veggareal: 84,1 m²

Mønehøyde: 486,29 cm

Vegger

Øvre vegg

Dobbelfalset liggende grunnnet

Nedre vegg

Dobbelfalset liggende grunnnet

Tak

Type Saltak Vinkel 27°

Taktekke

Takplate sort



Shingel rustikk rød

Shingel skifergrå

Shingel sort

Shingel teglrod

Høyde knevegg


0 cm Overbygg

Lister

Type

Gnr/Bnr 23/257

Fasade vest.

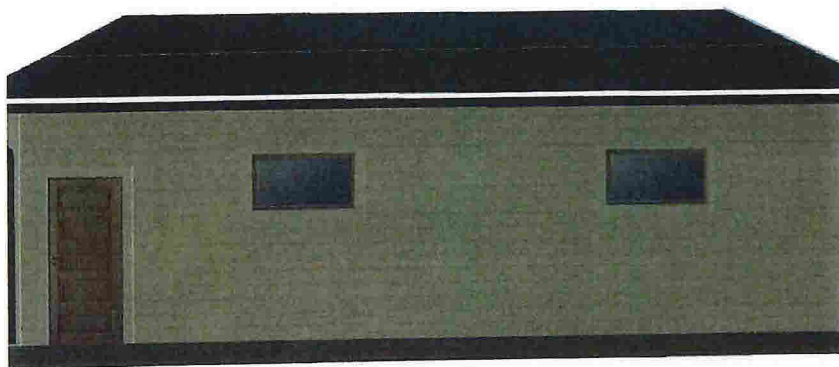

Gnr/Bnr 23/257

Bygg Elementer Pristilbud Hjelp

Grunnmål

Lengde 900 cm Brekke 750 cm

Høyde vegg 260 cm Høyde mur 10 cm

Grunnflate: 67,5 m² Veggareal: 84,1 m²

Mønehøyde: 486,29 cm

Vegger

Øvre vegg

Dobbelfalset liggende grunnet

Nedre vegg


Dobbelfalset liggende grunnet

Tak

Type Saltak Vinkel 27°

Taktekke

Takplate sort

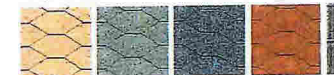

Shingel rustikk rød Shingel skifergrå Shingel sort Shingel teglrad

Høyde knevegg

0 cm Overbygg

Lister

Type

31.10.2017

Fasade sør.



Gnr/Bnr 23/257

Bygg Elementer Pristilbud Hjelp

Grunnmål

Lengde 900 cm
Bredde 750 cm

Høyde vegg 260 cm
Høyde mur 10 cm

Grunnflate: 67,5 m² Veggareal: 84,1 m²

Mønehøyde: 486,29 cm

Vegger

Øvre vegg

Dobbelfalset liggende grunnet

Nedre vegg

Dobbelfalset liggende grunnet


Tak

Type Vinkel

Saltak 27°

Taktekke

Takplate sort

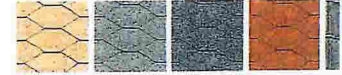

Shingel rustikk rød Shingel skifergrå Shingel sort Shingel teglred

< >

Høyde knevegg

0 cm Overbygg

Lister

Type

31.10.2017